

MÚRKERFI; LITAÐUR MÚR Í HVÍTUM LIT.


MÚRKERFI; LITAÐUR MÚR Í KOKSGRÁUM LIT.

LOFTRÆST TIMBURKLÆDNING;  
RAUÐEIK SEM OLIUBERIST.


TIMBURRIMLAR FYRIR GLUGGUM.

SKJÓLVEGGUR ÚR STEYPU OG TIMBRI;  
STEYPTUR VEGGUR MÚRAST Í  
KOKSGRÁUM LIT  
OG TIMBURVEGGUR ÚR RAUÐEIK SEM  
OLIUBERIST.

ÚTLIT VESTURHLIÐ

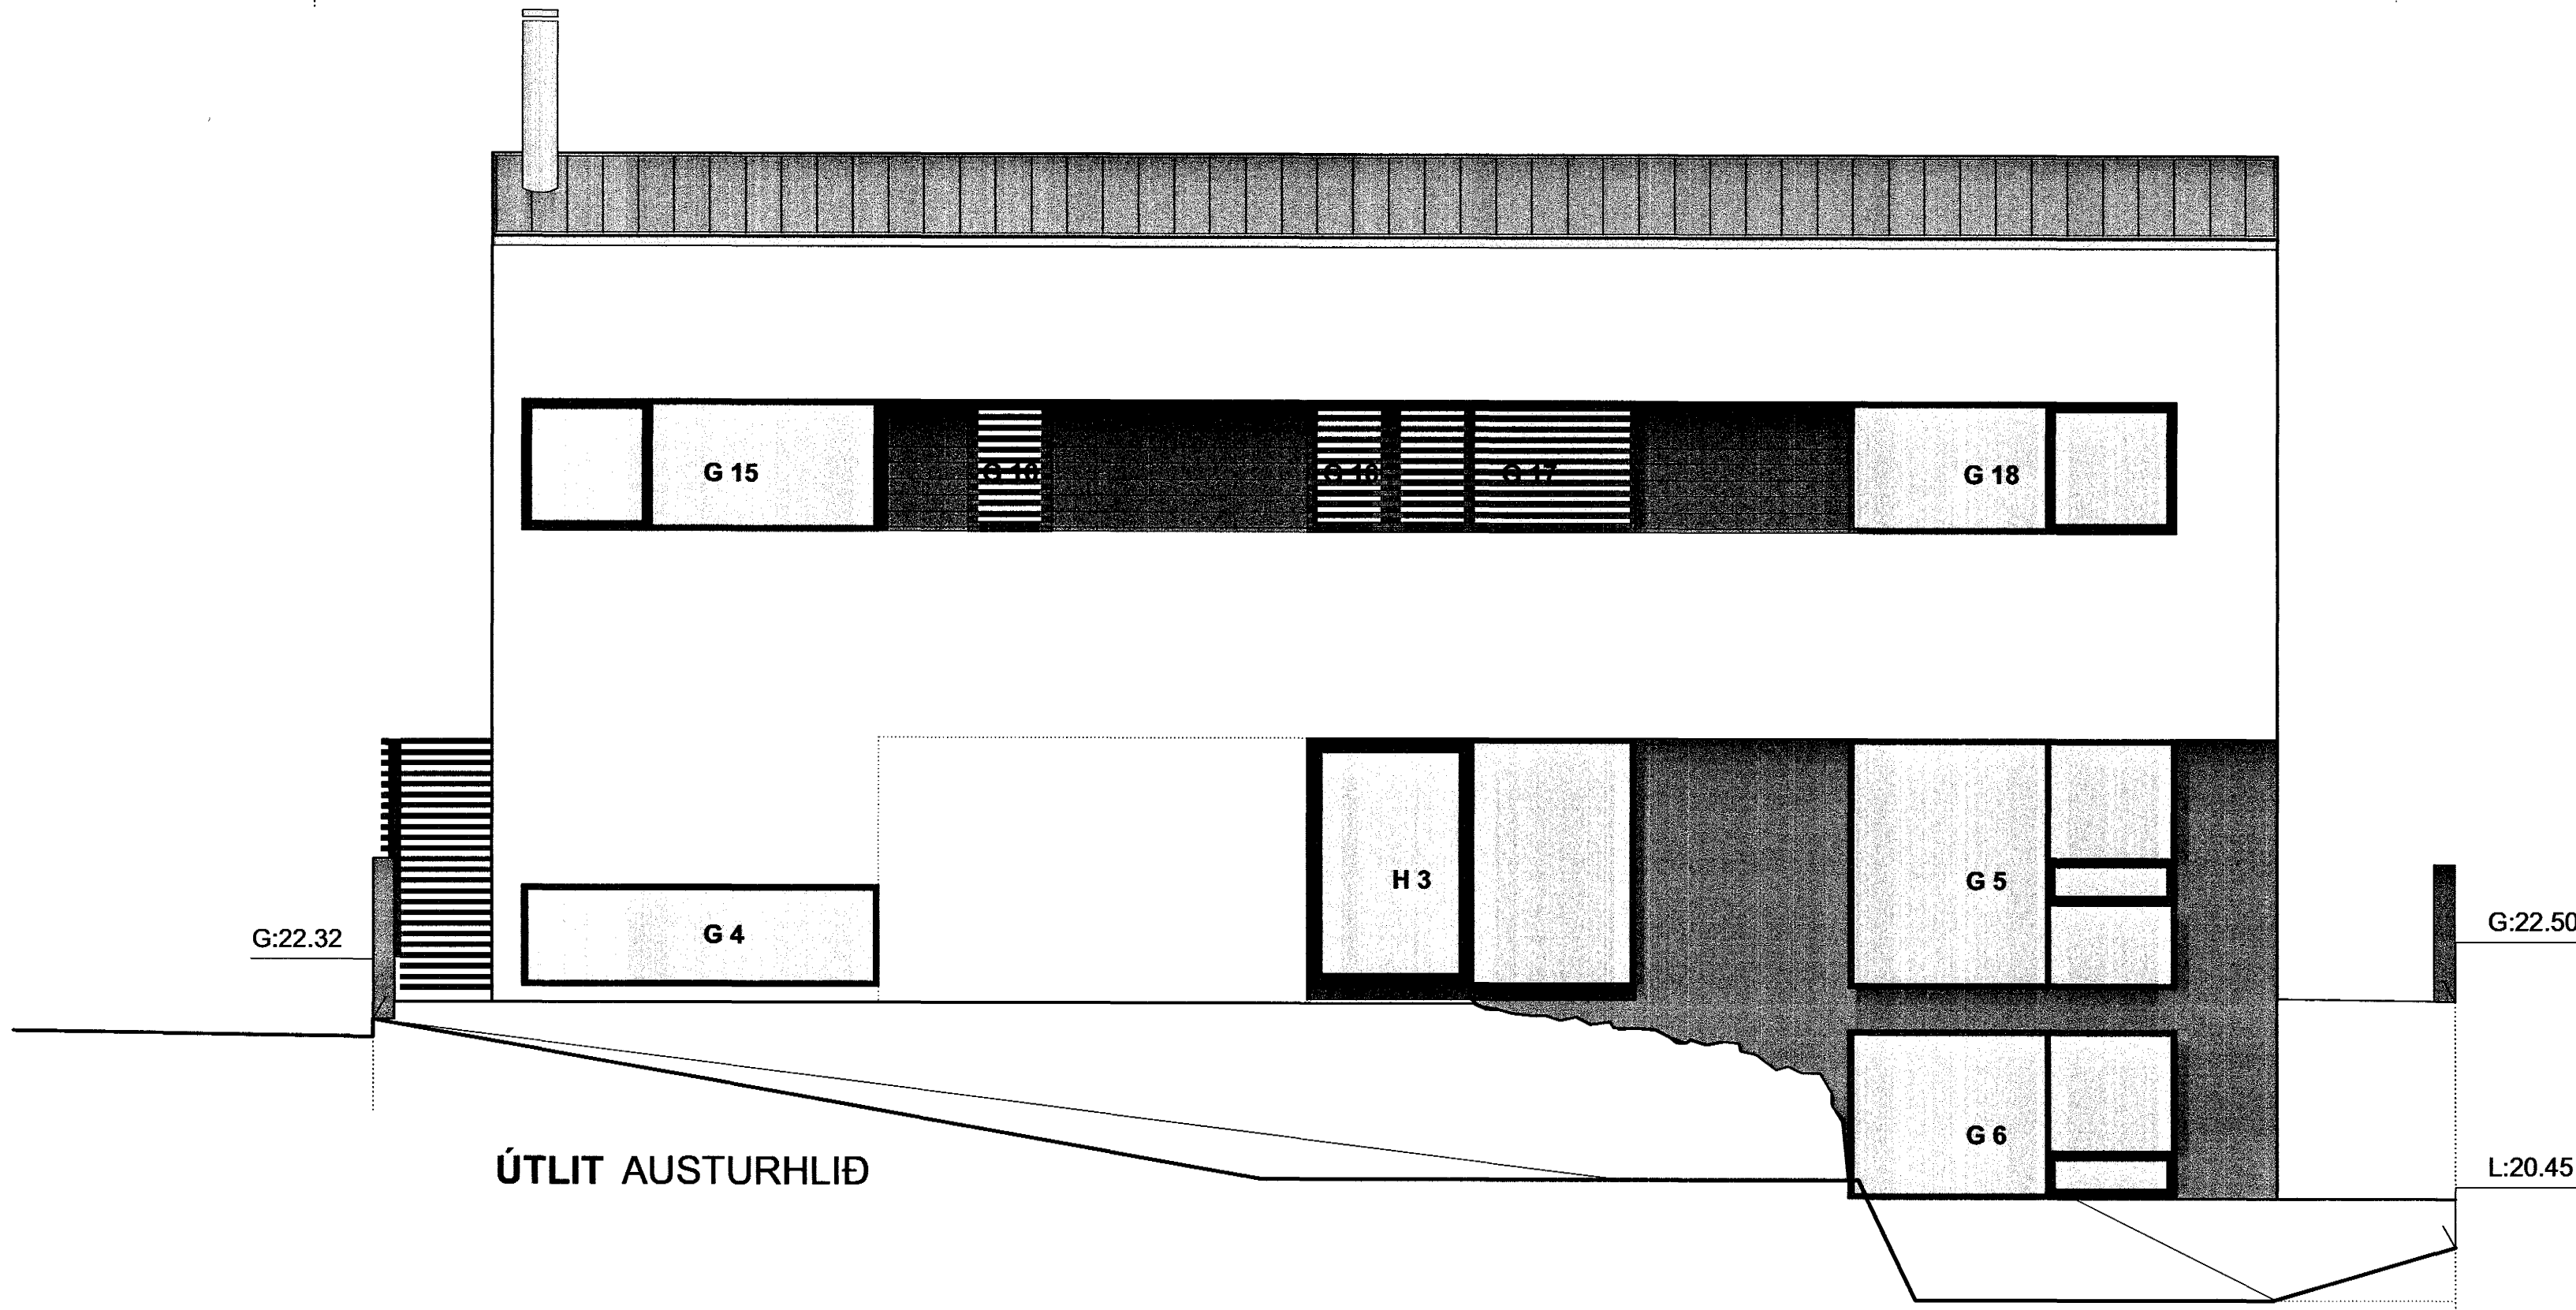

ÚTLIT AUSTURHLIÐ

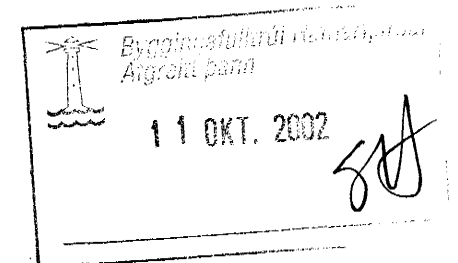

BLÓMVELLIR 6 HAFNARFJÖRÐUR

SÉRUPPDRÁTTUR  
Útlitsmyndir án Skjólveggja

**2.07**  
Dags. 9.02  
M.kv. 1:50

**Gunnar Páll Kristinsson** arkitekt  
RYMA ARKITEKTAR Klapparstíg 25, 101 Reykjavík kt. 260665-3679  
sími: 552 9515 fax: 562 1655 gsm: 698 5665 netfang: gunnarpa@tal.is  
*Gunnar Páll Kristinsson* 090462-2299