

MÚKERFI; LITADUR KOKSGRÁR MÚR.

ÞAKDÚKUR Í FRÆSADA RAUF Í VEGG  
MEÐ ÞÉTTIEFNI OG ÁFELLU;  
2mm ALUZINK  
FRÁG. SAMKV. FYRIRSÖGN FRAML.

HELLUR

FILT

ÞAKDÚKUR; TD. PROTAN G

GLERFILT

KVERKLISTI

200mm FRAUDPLAST;  
VATNSHALLI 10mm pr.m.

RAKAVÖRN; POLPLAST 1200 PAM

STEYPT PLATA

FLASNINGARHATTUR;  
2mm ALUZINK  
SKRUFIST MEÐ RYDFRÍUM SKRUFUM  
AD INNANVERÐU 50X5mm cc 400mm

16mm VATNSLÍMDUR KROSSVIÐUR  
UNDIR FLASNINGU;  
ATH. VATNSHALLA

28X34mm TRÉ; GAGNVARID.  
SAGAD MEÐ SKAA

MÚKERFI; LITADUR HVÍTUR MÚR


SJÓNSTEYPA Í LOFTI INNI

LÁRÉTTIR LISTAR ÚR RAUDEIK 28X40mm  
ÞAR SEM VÍÐ Á  
SKRUFIST MEÐ RYDFRÍUM INNANSEKANT-  
BOLTUM 5x40mm Í ÁLVINKLA Í SAMA LIT OG  
GLUGGAR SEM SKRUFAST Í GLUGGAKARM

GLUGGAFRÁGANGUR;  
SÖLDOLID KÍTTI  
SVAMPPULSA  
TJÖRUHAMPUÐ  
MÚRSKRÚFA Í KARMHÓLK  
(EINNIÐ MÖGULEGT AD  
NOTA STÁLVIKLA)

MÚKERFI; LITADUR HVÍTUR MÚR

**404 LÓÐRÉTT SNIÐ**  
FRÁGANGUR SVALA OG GLUGGA

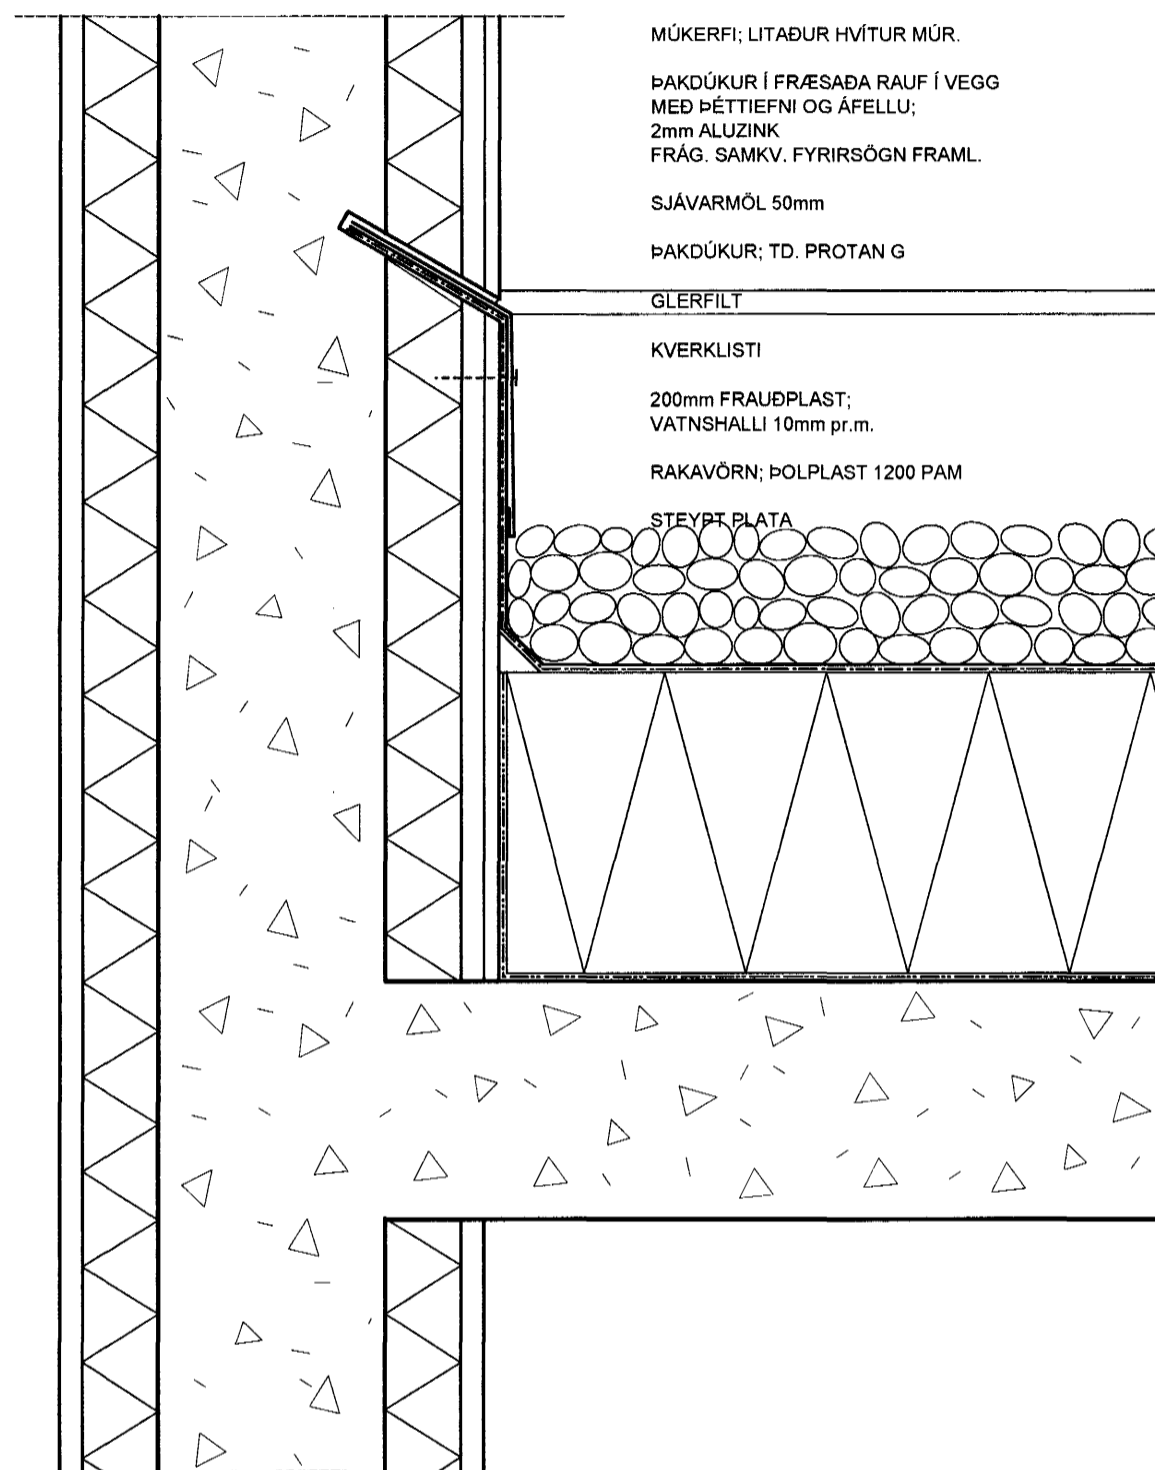

MÚKERFI; LITADUR HVÍTUR MÚR.

ÞAKDÚKUR Í FRÆSADA RAUF Í VEGG  
MEÐ ÞÉTTIEFNI OG ÁFELLU;  
2mm ALUZINK  
FRÁG. SAMKV. FYRIRSÖGN FRAML.

SJÁVARMÖL 50mm

ÞAKDÚKUR; TD. PROTAN G

GLERFILT


KVERKLISTI

200mm FRAUDPLAST;  
VATNSHALLI 10mm pr.m.

RAKAVÖRN; POLPLAST 1200 PAM

STEYPT PLATA

**405 LÓÐRÉTT SNIÐ**  
FLATT ÞAK Á BÍLAGEYMSLU

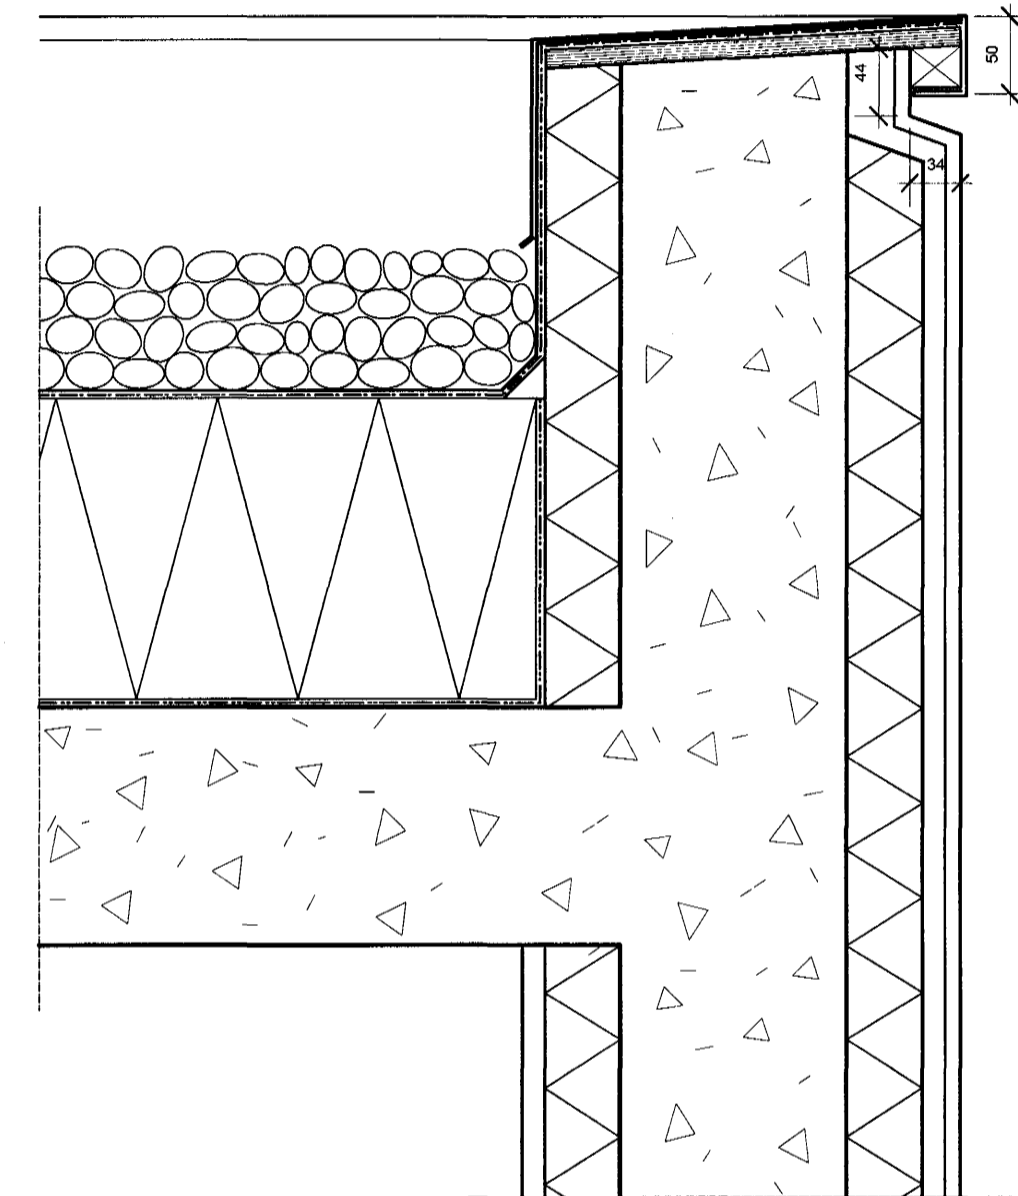


FLASNINGARHATTUR;  
2mm ALUZINK  
SKRUFIST MEÐ RYDFRÍUM SKRUFUM  
50X5mm cc 400mm

16mm VATNSLÍMDUR KROSSVIÐUR  
UNDIR FLASNINGU;  
ATH. VATNSHALLA

28X34mm TRÉ; GAGNVARID.  
SAGAD MEÐ SKAA

MÚKERFI; LITADUR KOKSGRÁR MÚR


**406 LÓÐRÉTT SNIÐ**  
FLATT ÞAK Á BÍLAGEYMSLU

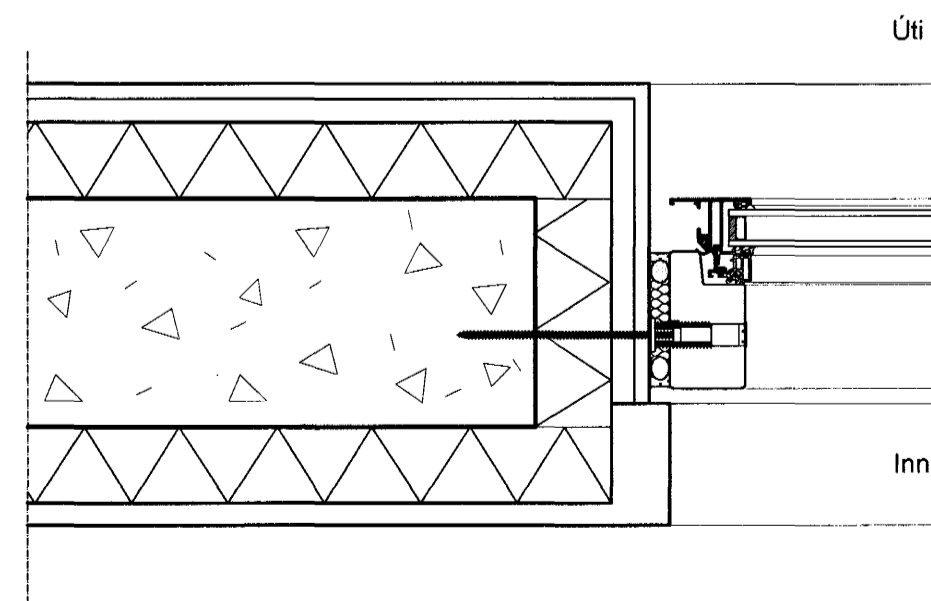

MÚKERFI; LITADUR HVÍTUR MÚR

GLUGGAFRÁGANGUR;  
SÖLDOLID KÍTTI  
SVAMPPULSA  
TJÖRUHAMPUÐ  
MÚRSKRÚFA Í KARMHÓLK  
(EINNIÐ MÖGULEGT AD FESTA  
MEÐ STÁLVIKLU)

**407 LÁRÉTT SNIÐ**  
FRÁGANGUR GLUGGA  
Í MÚRHÚÐAÐAN VEGG

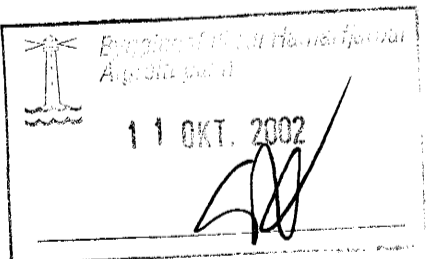

- \* ÖLL MÁL ERU Í MM
- \* MÆLIST EKKI AF TEIKNINGU
- \* MÁL ERU SMÍÐAMÁL GLUGGA/HURÐA
- \* ÖLL MÁL ATHUGIST Á STAÐNUM FYRIR SMÍÐI
- \* MISRÆMI Í TEIKNINGUM TILKYNNIST ARKITEKTUM STRAX

BLÓMVELLIR 6 HAFNARFJÖRDUR

SÉRUPPDRÁTTUR	<b>2.11</b>
Frágangur Flatts baks, Svala, Glugga og Útveggjakiæðningar	Dags. 9. '02 M.kv. 1: 5

**Gunnar Páll Kristinsson** arkitekt  
RÝMA ARKITEKTAR Klappargötu 25, 101 Reykjavík kt: 260665-3679  
sími: 552 9515 fax: 562 1655 gsm: 898 5665 netfang: gunnarpall@tal.is

*Gunnar Páll Kristinsson* 090462-2295