


412 ÚTLIT
FRÁGANGUR HANDRÍÐS
Á SVÖLUM OG SKYGGNIS
YFIR ANDDYRI

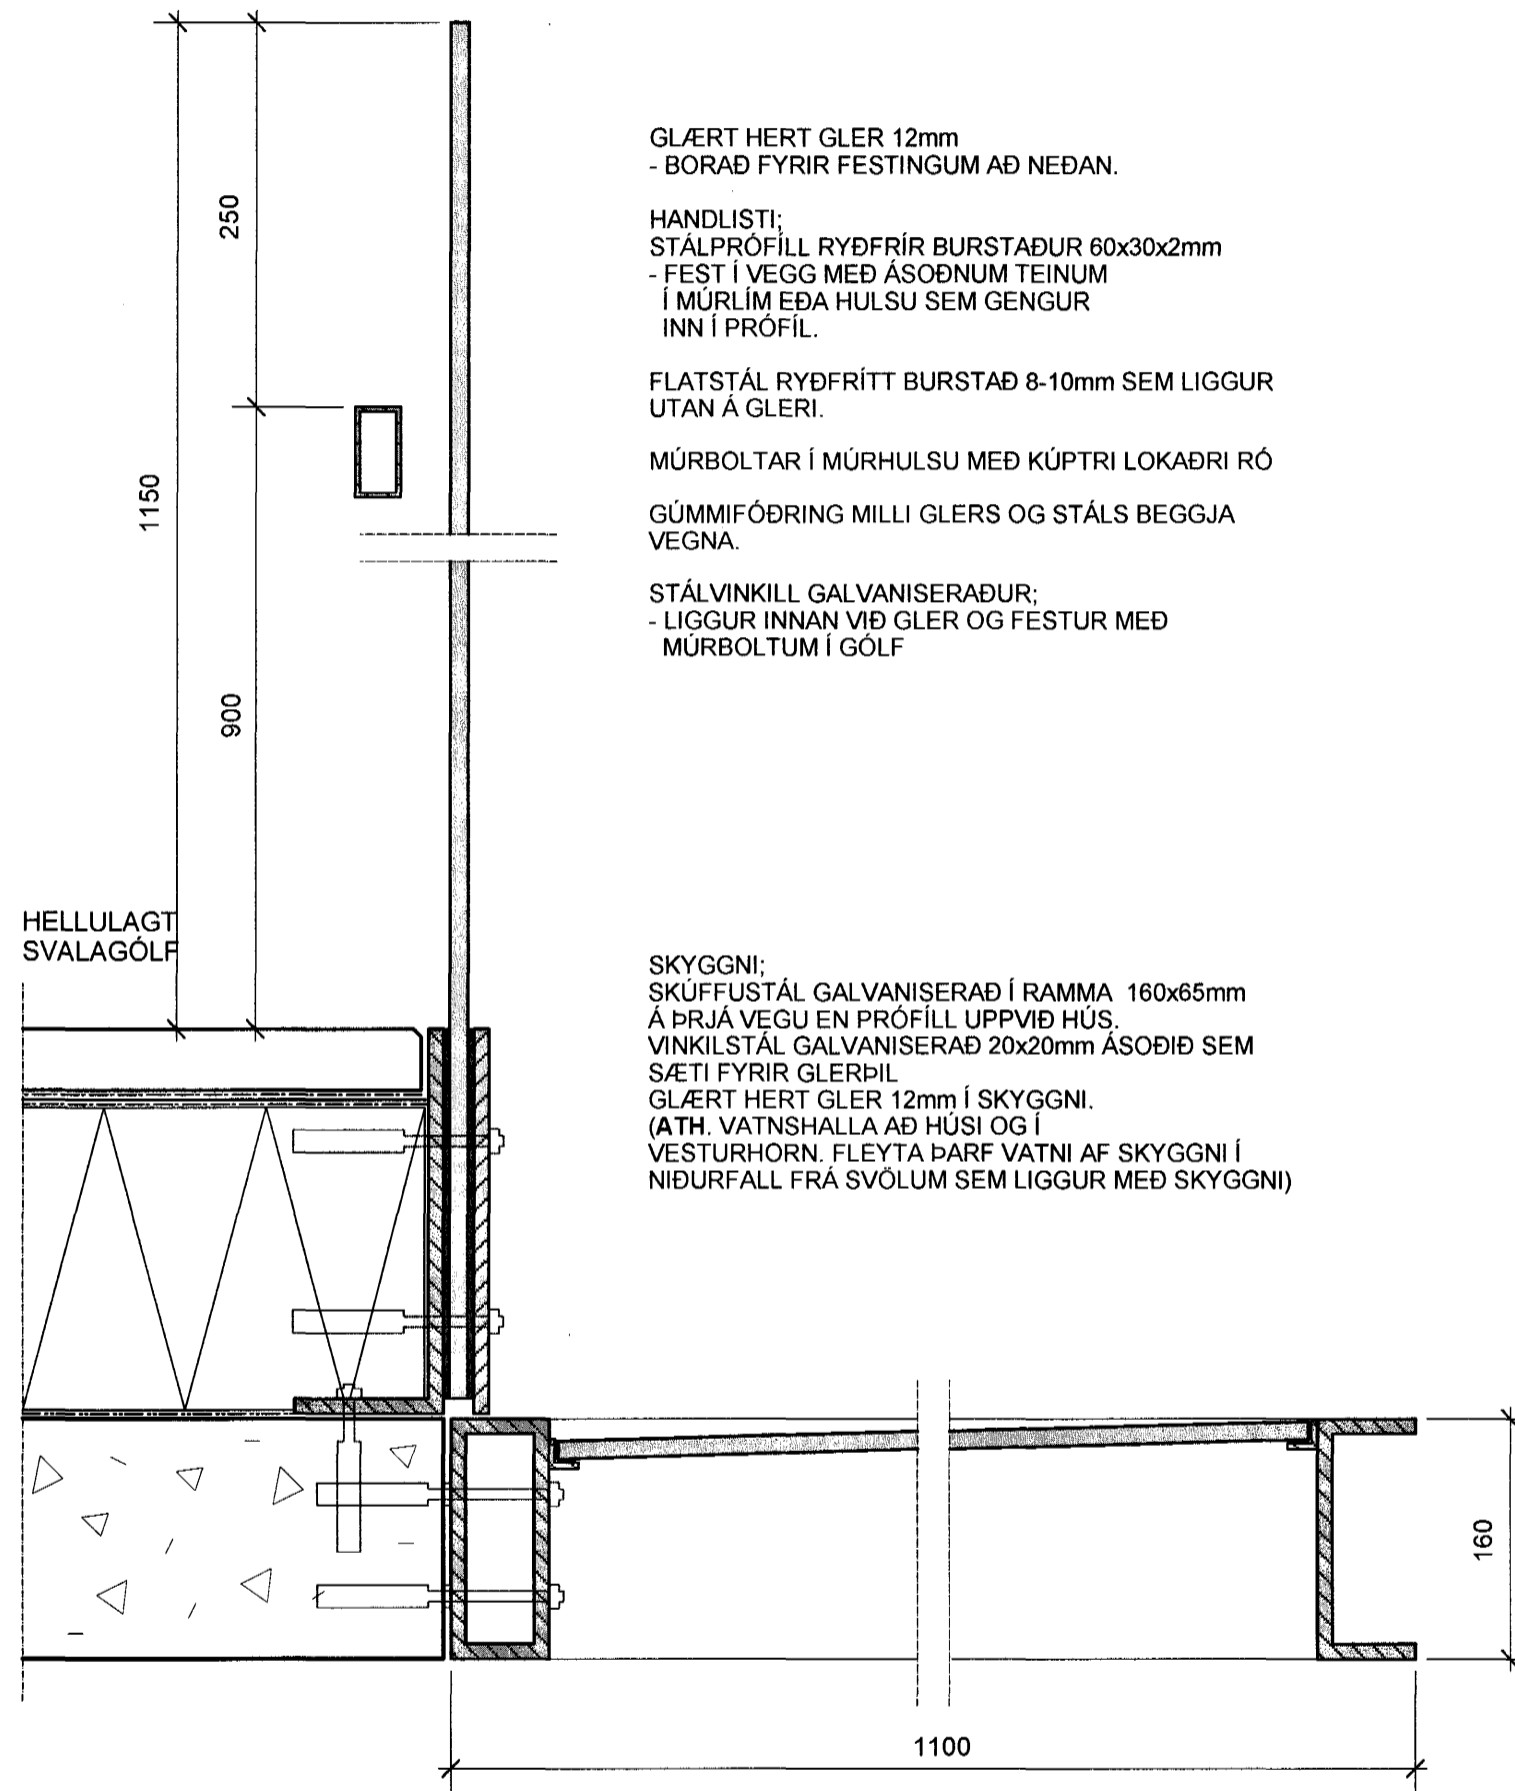

413 LÓÐRÉTT SNÍÐ
FRÁGANGUR HANDRÍÐS
Á SVÖLUM OG SKYGGNIS
YFIR ANDDYRI

GLÆRT HERT GLER 12mm
- BORAÐ FYRIR FESTINGUM AÐ NEDAN.

HANDLISTI;
STÁLPRÓFILL RYÐFRÍR BURSTAÐUR 60x30x2mm
- FEST Í VEGG MEÐ ÁSOÐNUM TEINUM
Í MÚRLÍM EÐA HULSU SEM GENGUR
INN Í PRÓFÍL.


FLATSTÁL RYÐFRÍTT BURSTAÐ 8-10mm SEM LIGGUR
UTAN Á GLERI.

MÚRBOLTAR Í MÚRHULSU MEÐ KÚPTRI LOKAÐRI RÓ

GÚMMIFÓÐRING MILLI GLERS OG STÁLS BEGGJA
VEGNA.

STÁLVINKILL GALVANISERAÐUR;
- LIGGUR INNAN VIÐ GLER OG FESTUR MEÐ
MÚRBOLTUM Í GOLF

SKYGGNI;
SKÜFFUSTÁL GALVANISERAÐ Í RAMMA 160x65mm
Á ÞRÁ VEGU EN PRÓFÍLL UPPVIÐ HÚS.
VINKILSTÁL GALVANISERAÐ 20x20mm ÁSOÐIÐ SEM
SÆTI FYRIR GLERÞIL
GLÆRT HERT GLER 12mm Í SKYGGNI.
(ATH. VATNSHALLA AÐ HÚSI OG Í
VESTURHORN. FLEYTA ÞARF VATNI AF SKYGGNI Í
NIÐURFALL FRÁ SVÖLUM SEM LIGGUR MEÐ SKYGGNI)

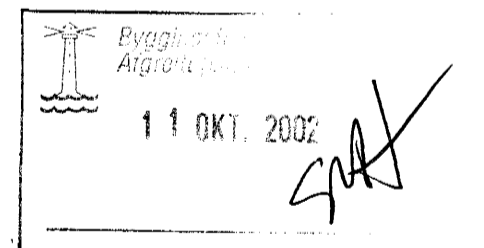

- * ÖLL MÁL ERU Í MM
- * MÆLIST EKKI AF TEIKNINGU
- * MÁL ERU SMÍÐAMÁL GLUGGA/HURÐA
- * ÖLL MÁL ATHUGIST Á STAÐNUM FYRIR SMÍÐI
- * MISRÆMI Í TEIKNINGUM TILKYNNIST ARKITEKTUM STRAX

BLÓMVELLIR 6 HAFNARFJÖRDUR

| | |
|---|-------------|
| SÉRUPPDRÁTTUR | 2.13 |
| Frágangur Svalahandriðs og Skyggis yfir Anddyri | Dags. 9. 02 |
| | M.kv. 1 : 5 |

Gunnar Páll Kristinsson arkitekt
RÝMA ARKITEKTAR Klappargötu 25, 101 Reykjavík kt. 260665-3679
sími: 552 9515 fax: 562 1655 gsm: 698 5665 netfang: gunnar@tal.is

Gunnar Páll Kristinsson 0904622299