



# GRANDATRÖÐ 5 HAFNARFIRÐI.

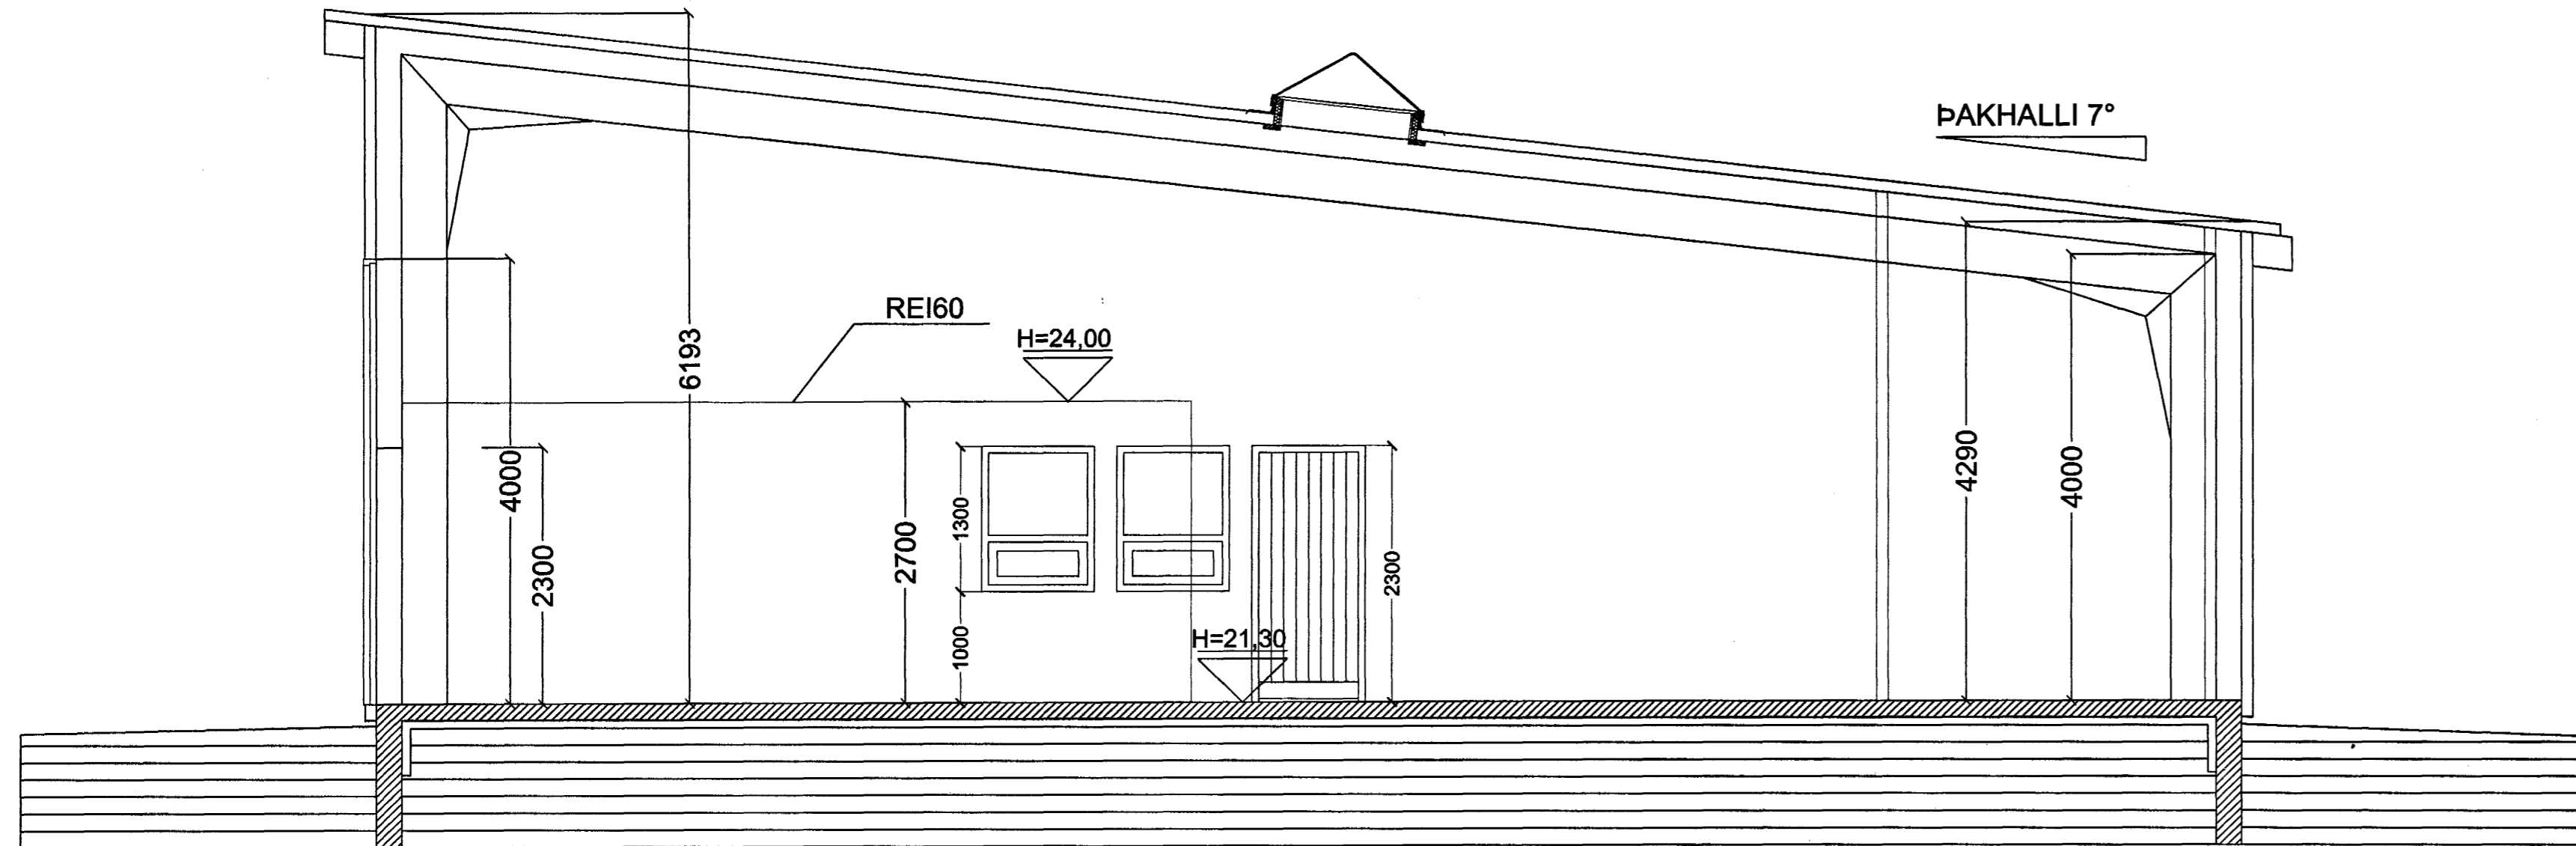


SNID B-B MKV. 1:50.

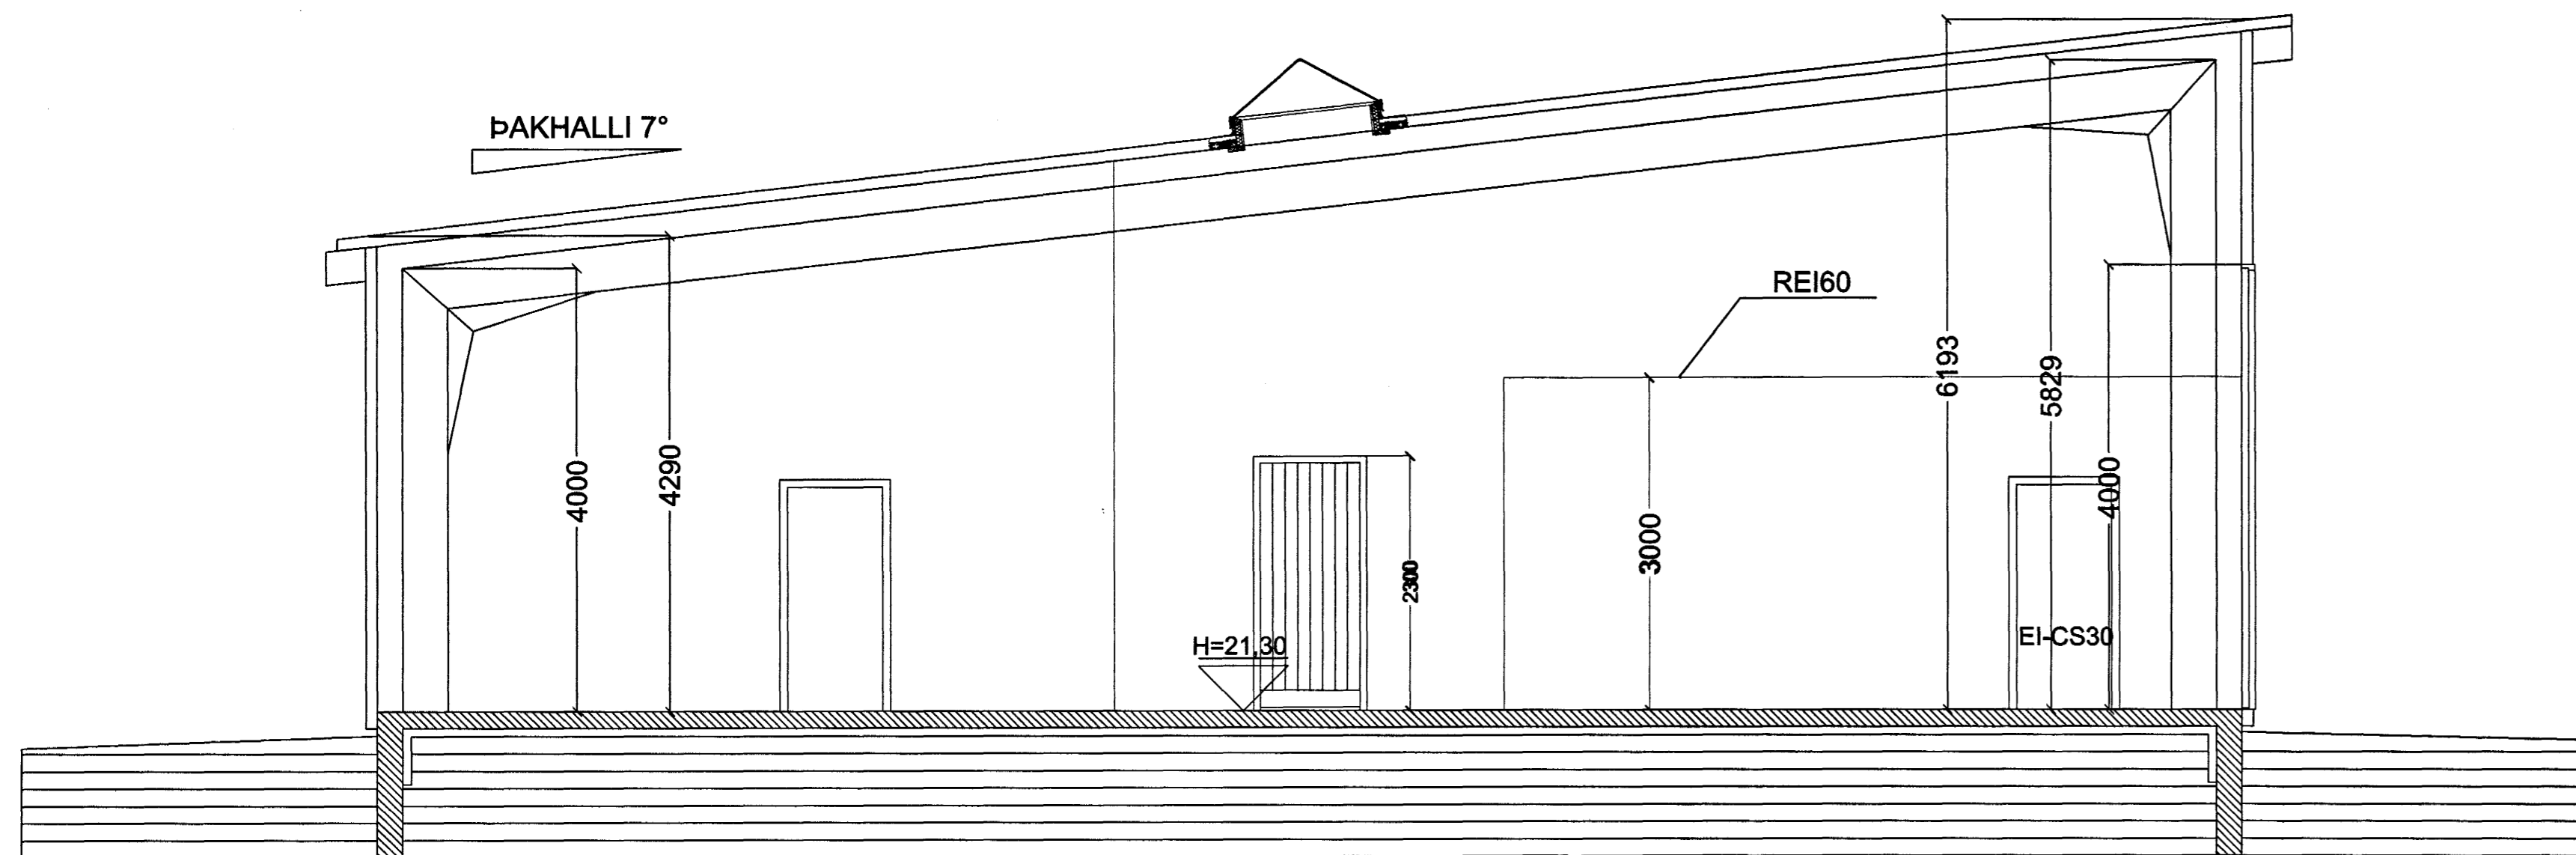


SNID A-A MKV. 1:50.

**H1.**

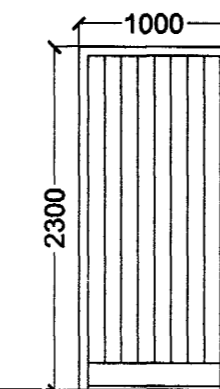


1. STK. FISKFLÖKUN.  
HURÐ OPNAST VINSTRI ÚT.  
3. STK. ANDDYRI/FORRYMI  
FISKVINNSLA.  
HURÐ OPNAST HÆGRI ÚT.

**G1.**

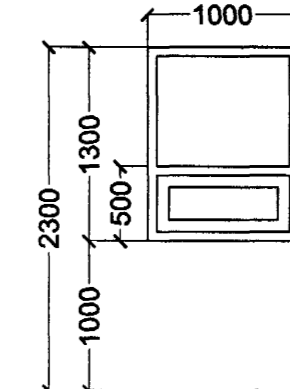

5. STK. FISKFLÖKUN.  
KAFFIADSTABA/STM/ V/S.

**H2.**

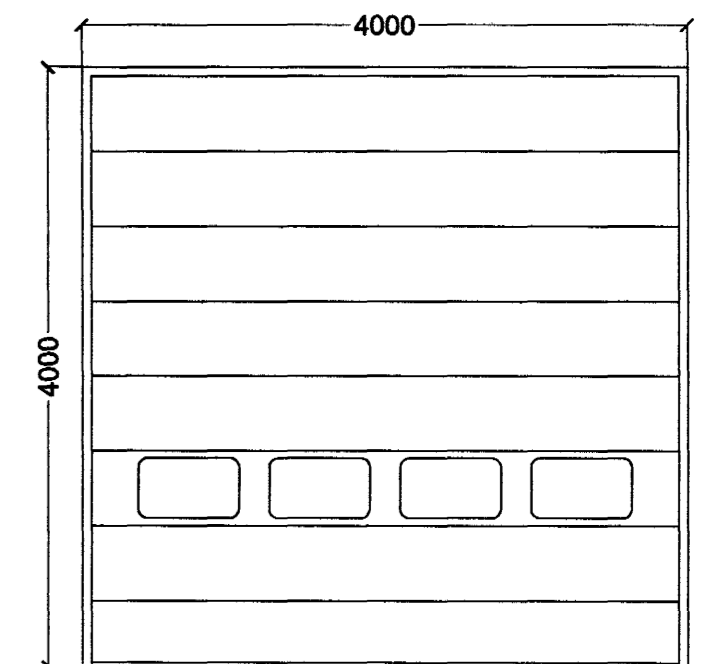


2. STK. FISKFLÖKUN/ FISKVINNSLA.

GLUGGAR OG HURÐIR MKV. 1:50.

GLUGGAR OG HURÐIR 11 STK ALLS.

ATH!  
ÖLL MÁL ATHUGIST OG MÆLIST Á STAÐNUM  
ÁÐUR EN SMÍÐI HEFST.

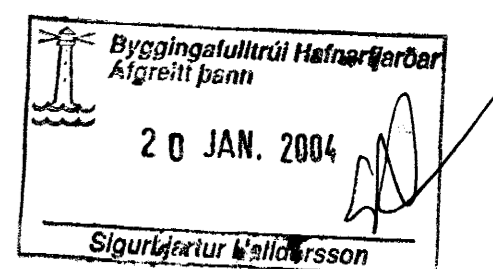

GRANDATRÖÐ 5 HAFNARFIRÐI.

Sigurður Þorvarðarson byggingafræðingur bfi.  
Teiknistofan Strandgötu 11 220 Hafnarfirði.  
STH. teiknistofan ehf. kt. 510298-2769. Kt. aðalhönnuðar: 141250-4189.  
Sími: 5651510. Netfang: teiknistofan@simnet.is

Skýringar:	Séruppráttur.
Teikning:	Sniðmyndir og gluggar.
Mælikvarði:	1:50.
Undirskrift:	<i>[Signature]</i>
Blað nr: 2 af 2.	Dagsetning: 12 janúar 2003.
Breytt:	