




GRUNNMYND, AFGREIDSLUPLAN  
1:50

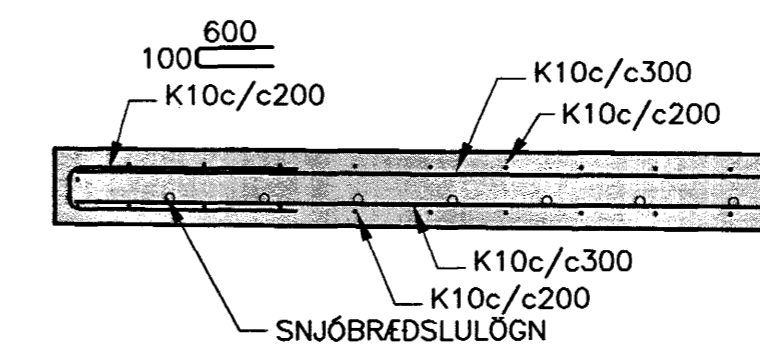

B02 SNID  
207/207 1:20

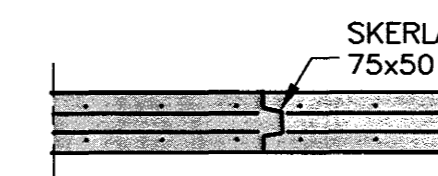


STEYPUKIL I ELDVARNAVEGG  
1:20

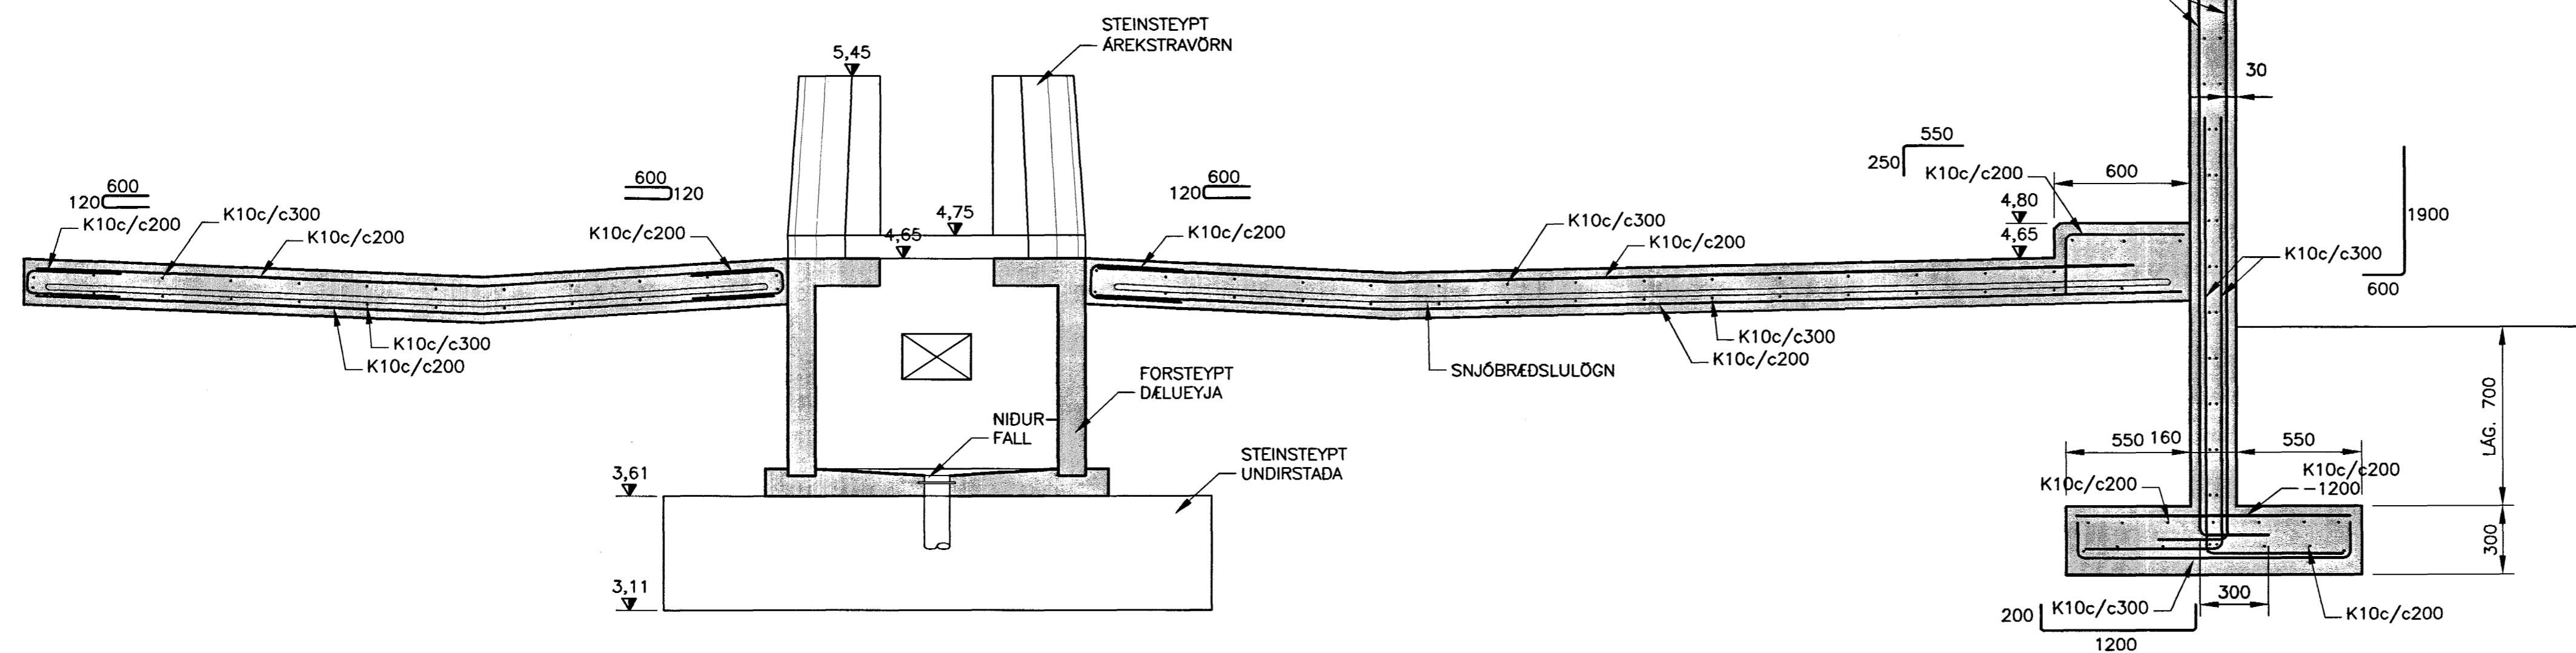

B01 SNID  
207/207 1:20


ÓTGÁFUERILL			
NÚMÉR:	DAGS:	SKÝRINGAR:	HANNAÐ:
B1	06.11.2003	BYGGINGARTEIKNING	SIS
B2	07.01.2004	BYGGINGARTEIKNING	SIS

DAGS. UNDIRSKRIFTAR: NAFN OG KT. SAMRÁMINGARHÖNNUDAR:  
UNDIRSKRIFT SAMRÁMINGARHÖNNUDAR:

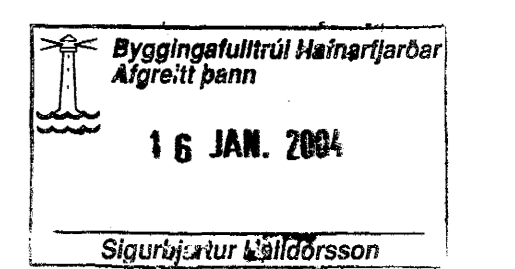

SKÝRINGAR:

1. SJÁ ALMENNAR SKÝRINGAR Á TEIKN. B206.
2. SJÁ GATNAGERDAR TEIKNINGAR VEGNA STADSTENINGU PLANS OG DÆLUEYJA OG HÉÐARSETNINGU PLANS.
3. SLITFÚGUR MED ca. 3000mm MILLIBILI I STEINSTEYPTAN STALL KOMI HVORU MEGINN VID PLAN.
4. FRÁGANGUR Á STEYPTU YFIRBORDI SKAL VERA SKV VERKLYSINGU.
5. STADSTENING OG FRÁGANGUR SÖKKULSKAUTA SKAL VERA SAMKVÆMT HÖNNUN RAFLAGNA.

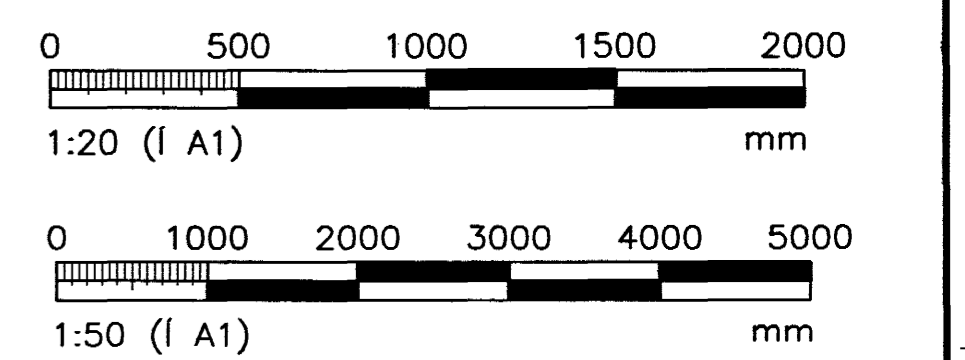

ÖLL AFNOT OG AFBITUN TEIKNINGAR, AD HLUTA EDA HEILD, ER MÁ SKRIFLEGU LEYFI HÖFUNDA.

**1 HÖNNUN**

GRENSÁSVEGI 1 · 108 REYKJAVÍK · SÍMI: 510 4000 · FAX: 510 4001  
VEFFANG: www.honnun.is · NETFANG: honnun@honnun.is

HEITI VERKS:  
**ATLANTSOLÍA  
ÓSEYRARBRAUT 23**

HEITI TEIKNINGAR:  
**SJÁLSAFGREIDSLUSTÖÐ:  
BURDAVIRKI  
AFGREIDSLUPLAN OG VEGGUR, GRUNNMYND OG SNID**

MELT:	TEIKNAD:	SIS	GEYMSLUNUMER:	VNR:
HANNAÐ:	YFIRFARÐ:	25	MRV:	1:50/1:20
DAGS. UNDIRSKRIFTAR:	NAFN OG KT. HÖNNUDAR:	HÖNNUN hf	430572-0169	<b>B207</b>
UNDIRSKRIFT HÖNNUDAR:	ÓTGÁFA:			<b>B2</b>