




OLÍUSKILJA – ÞVERSNIÐ
1:10

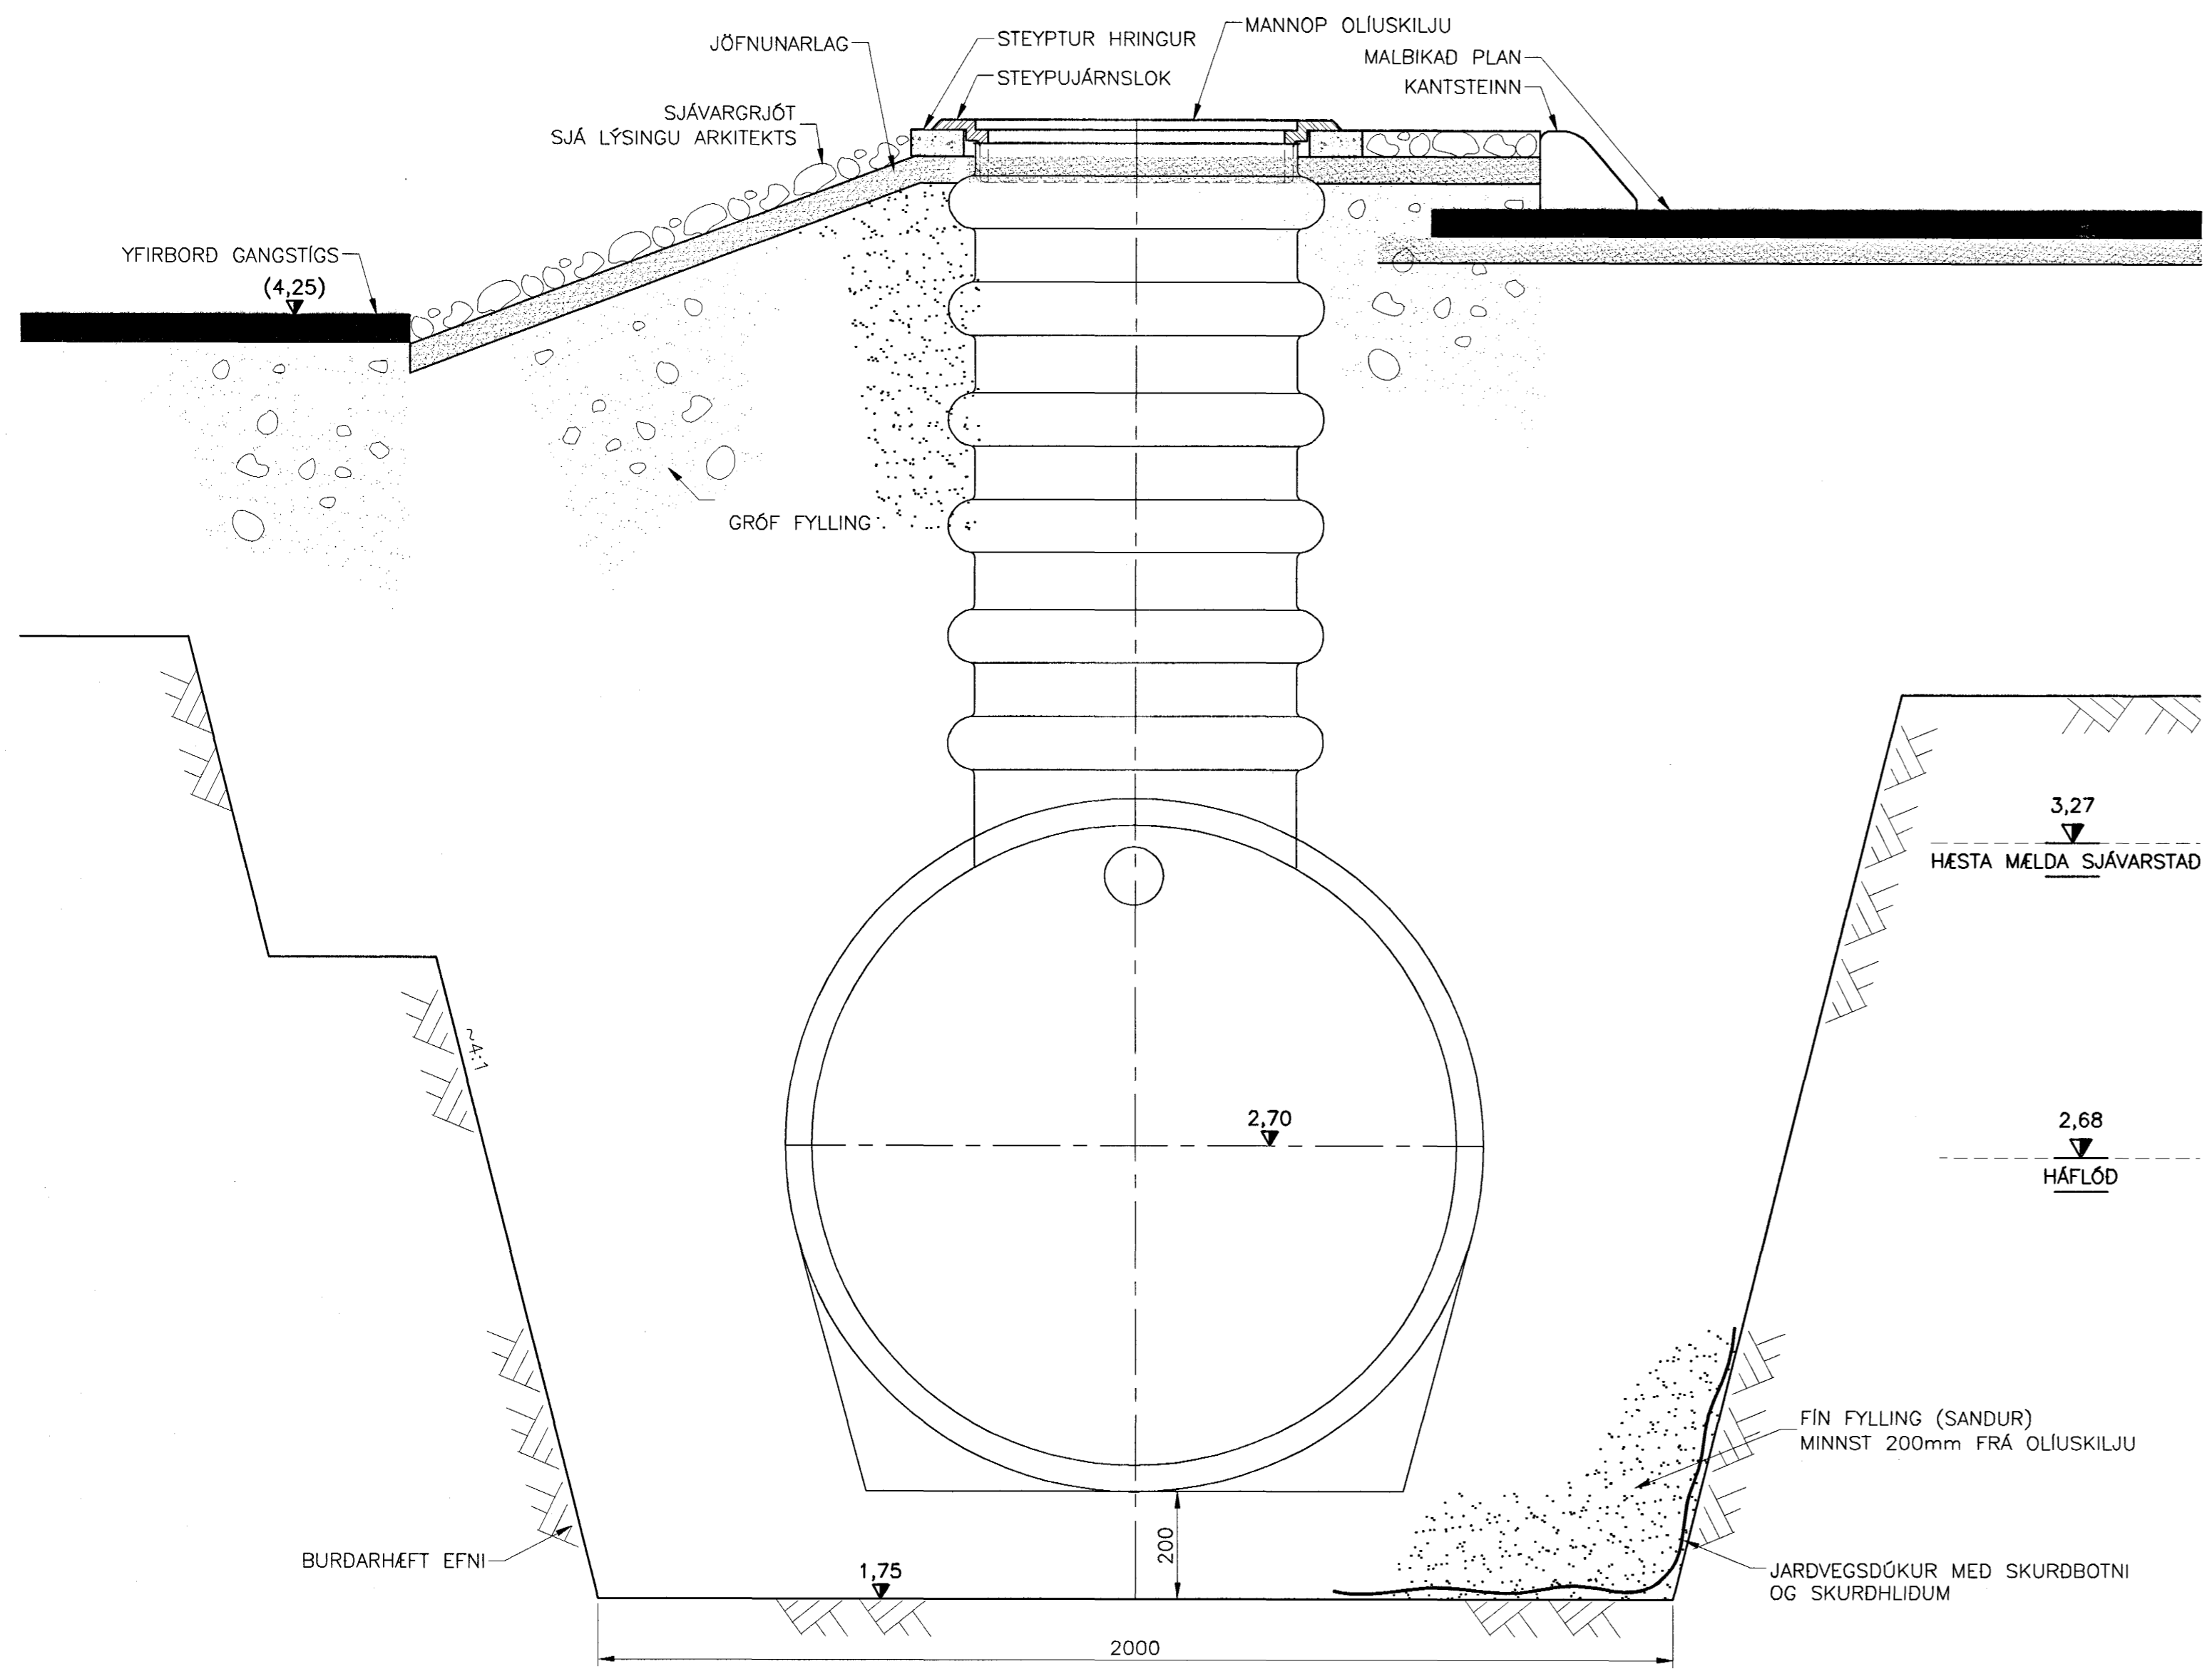


NIDURFÖLL Í STEYPTU PLANI
1:10

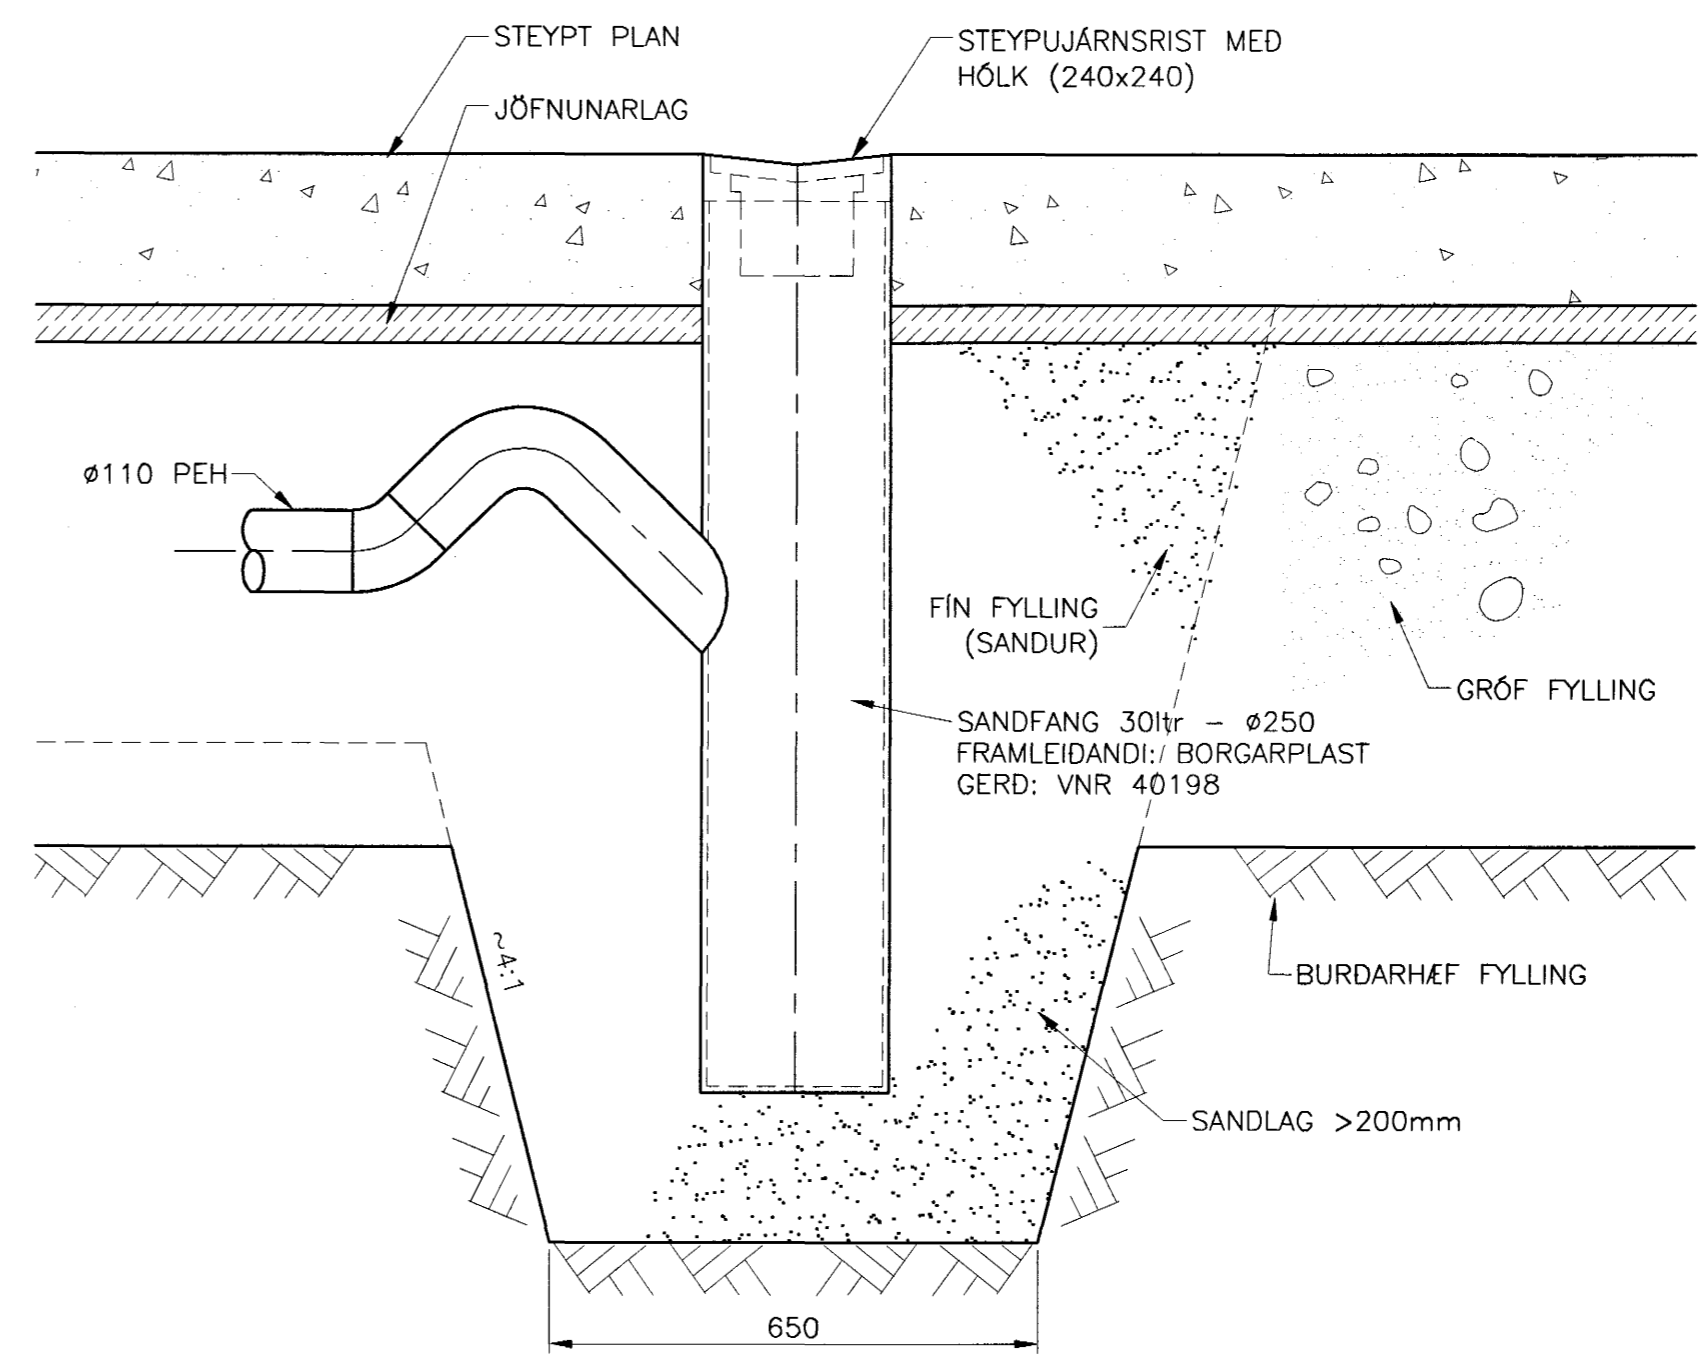



NIDURFÖLL Í DÆLUEYJUM
1:10

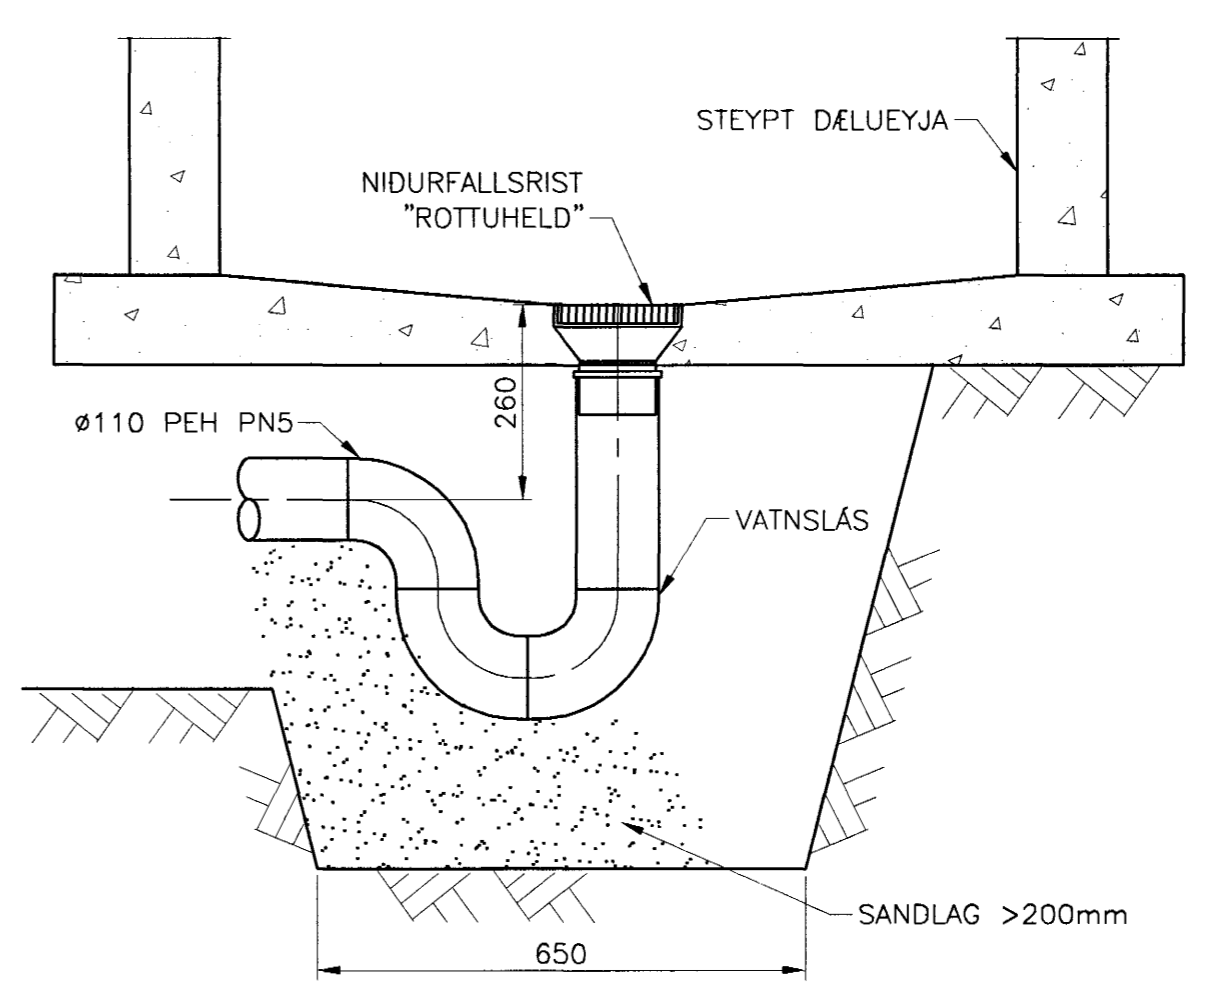

OLÍUSKILJA – LANGSNID
1:20

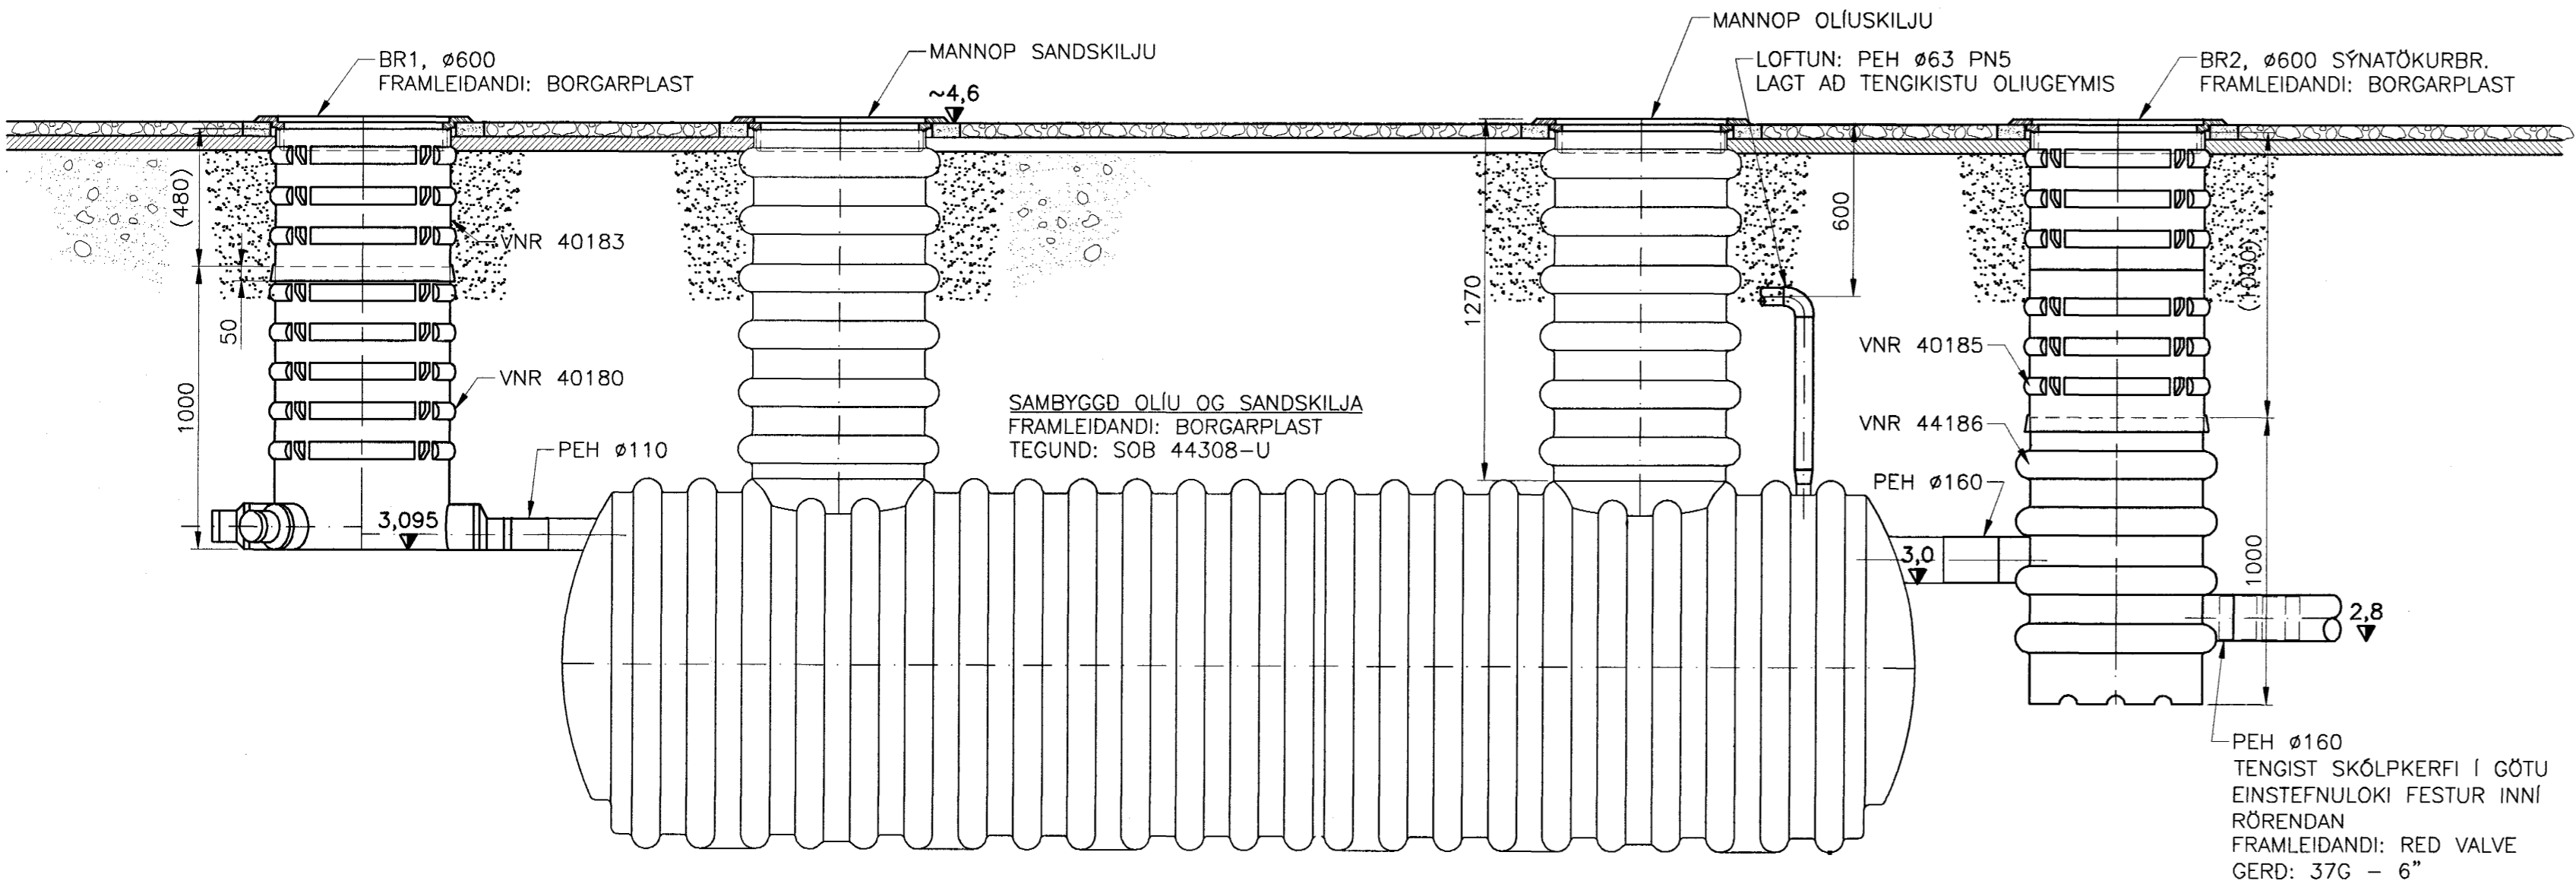

FRÁGANGUR BRUNNLOKA
1:10

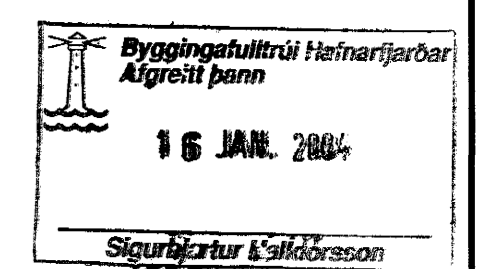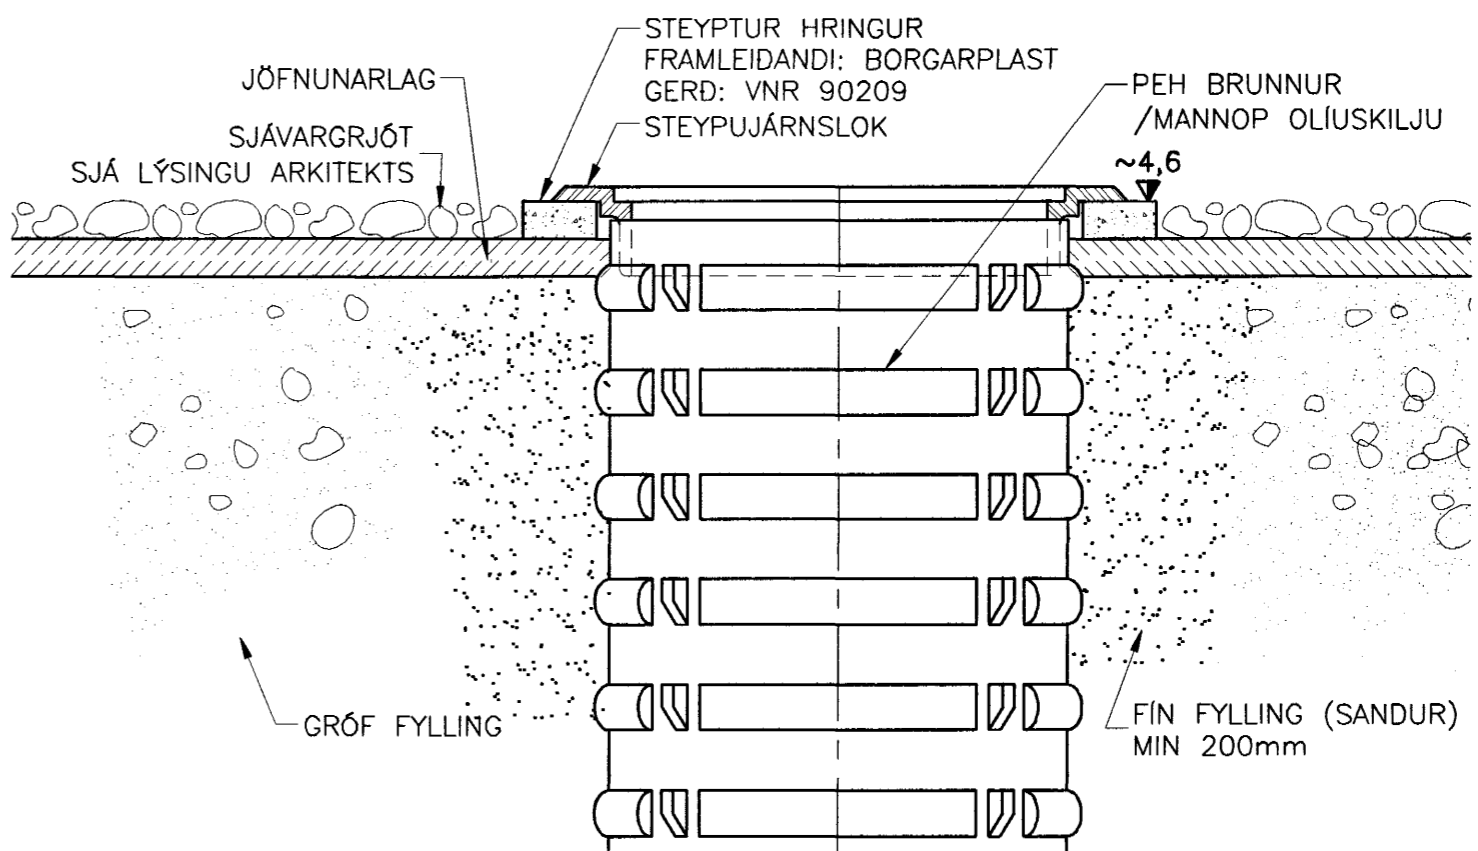

SKÝRINGAR
ALMENNAR SKÝRINGAR ERU Á TEIKNINGU V201.
FYRIRKOMULAG BRUNNA, NIDURFALLA OG OLÍUSKILJU KEMUR FRAM Á TEIKNINGU P221.
ÖLL VINNA SKAL VERA Í SAMRÆMI VÍÐ VIDEIGANDI ÍST STADLA OG REGLUR UM BRUNAVARNIR Á BENSINSTÖÐVUM.

ÓTGÁFUFRILL			
NUMER	DAGS	SKÝRINGAR	HANNAÐ
B1	05.11.03	BYGGINGATEIKNING	GSG
B2	06.01.2004	OLÍUSKILJA FÆRD	Ab
DAGS UNDRISKRIFAR: NAFN OG KT. SAMRÆMINGARHÖNNUNAR:			
UNDRISKRIF SAMRÆMINGARHÖNNUNAR:			

ÖLL AFNOT OG AFRITUN TEIKNINGAR, AD HLUTA EDA HEILD, ER HÁÐ SKRIFLEDDU LEYFI HÖFUNDA.

HÖNNUN
CRENSÁSVEGI 1 108 REYKJAVÍK SIMI: 510 4000 FAX: 510 4001
VEFFANG: www.honnun.is NETFANG: honnun@honnun.is

ATLANTSOLÍA
ÓSEYRARBRAUT 23

HEITI TEIKNINGAR:
SJÁLFSAFGREIÐSLUSTÖÐ
FRÁRENNISLAGNIR
SÉRSNID OG DEILI

MLT:	TEIKNAD:	GSG	GEYMSLUNUMER:	VNR:
HANNAÐ:	YFIRFARÐ:	Ab	MKV:	1:10, 1:20 A1
DAGS UNDRISKRIFAR:	NAFN OG KT. HÖNNUNAR:	HÖNNUN hf	430572-0169	P222
UNDRISKRIF HÖNNUNAR:	ÓTGÁFA:			B2

7.1.2004
HEILBRIGÐISEFTIRLIT
HAFNARFIJARDAR-
OG KÖPAVAGSSVÆÐIS
Gæðabúrgi - 210 Garðabæ
Kauk Stefánsson
Bly þer