




SNID Í TENGIBRUNN  
MKV. 1

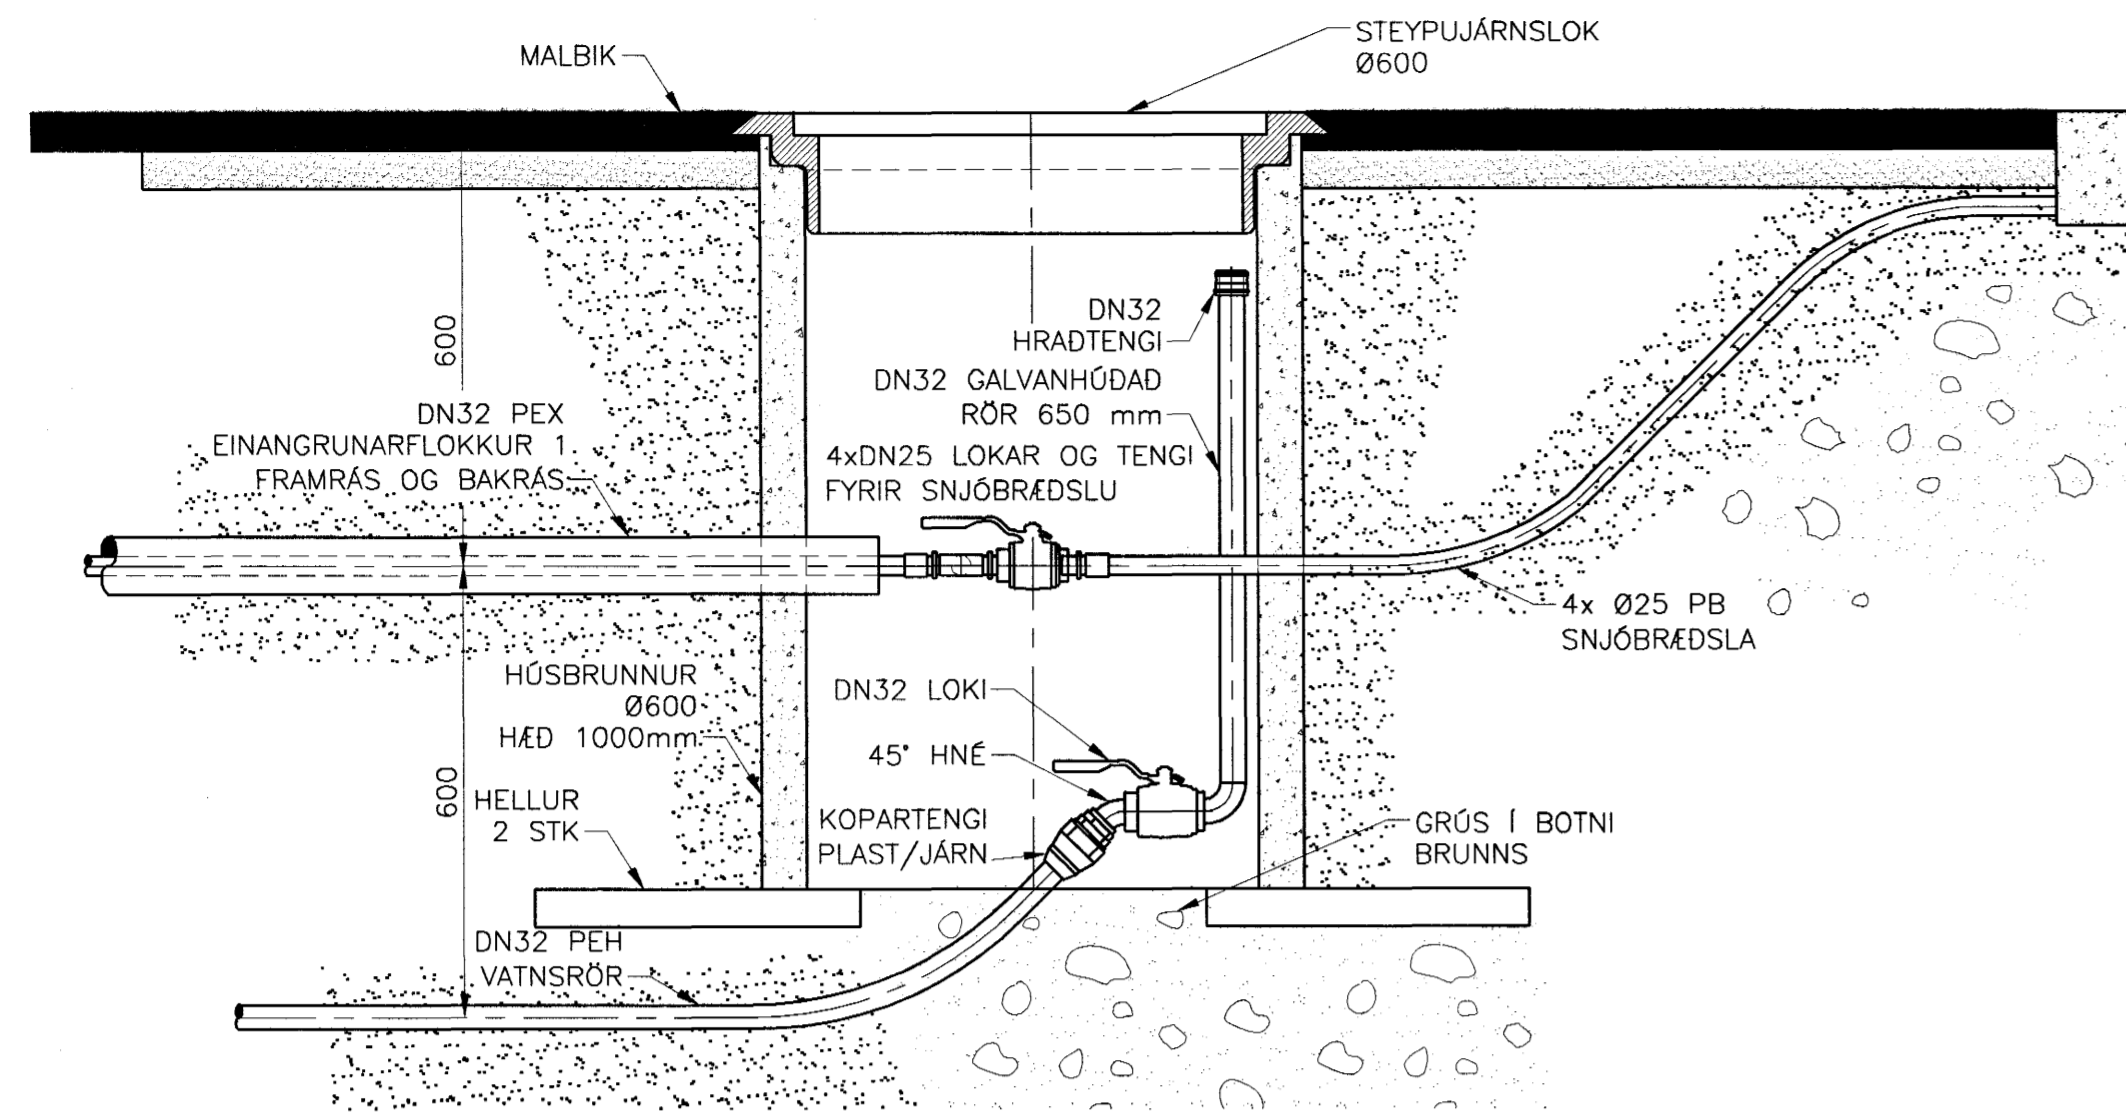


SNID Í SJÓBRÆDSLULÖGN Í STEYPTU PLANI  
1:10

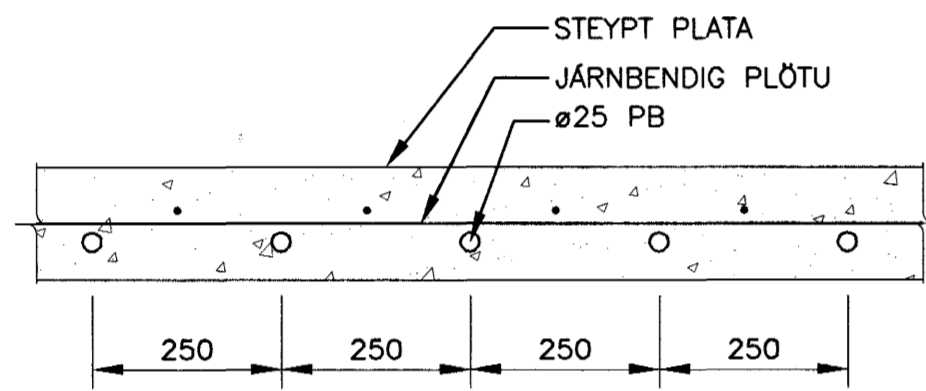


SKURDARSNID 1  
MKV. 1

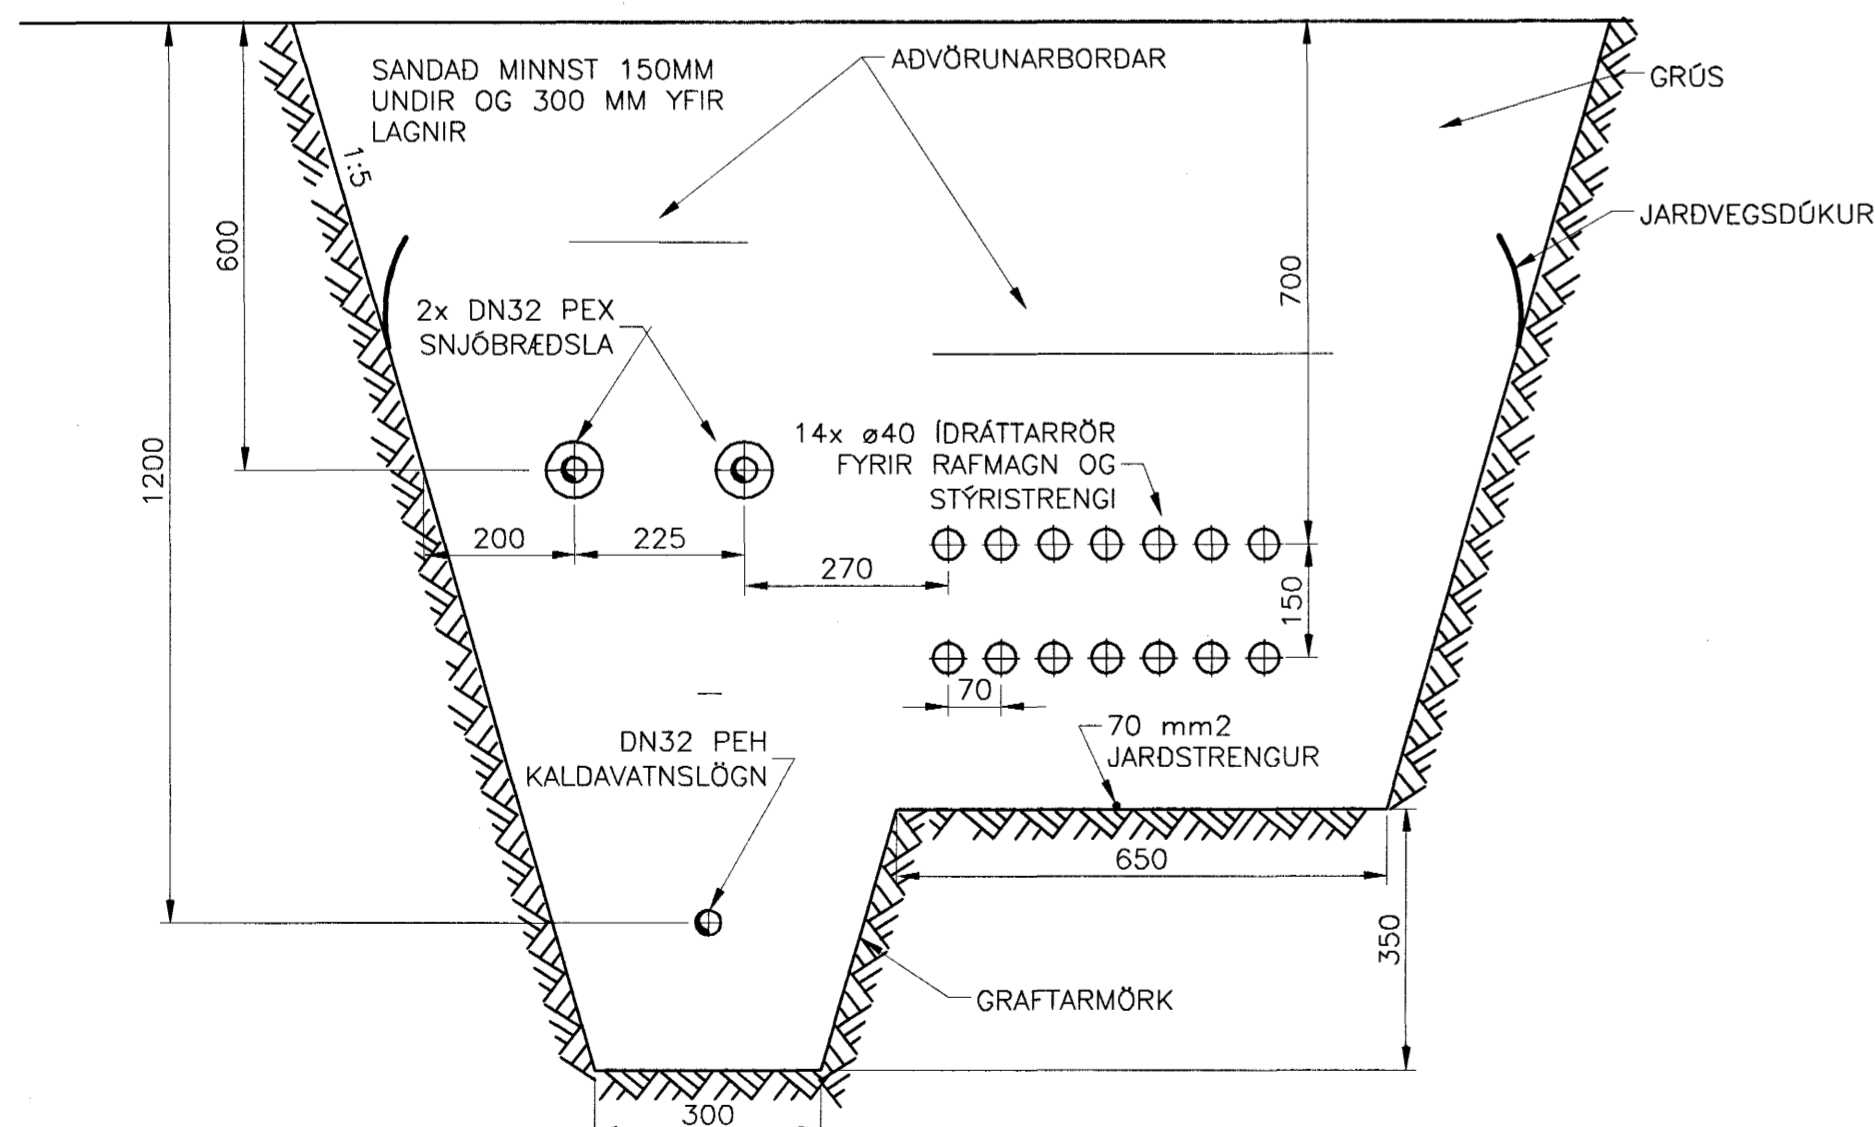

SKURDARSNID 2 - 4 TIL 10 IDRÁTTARRÖR  
MKV. 1

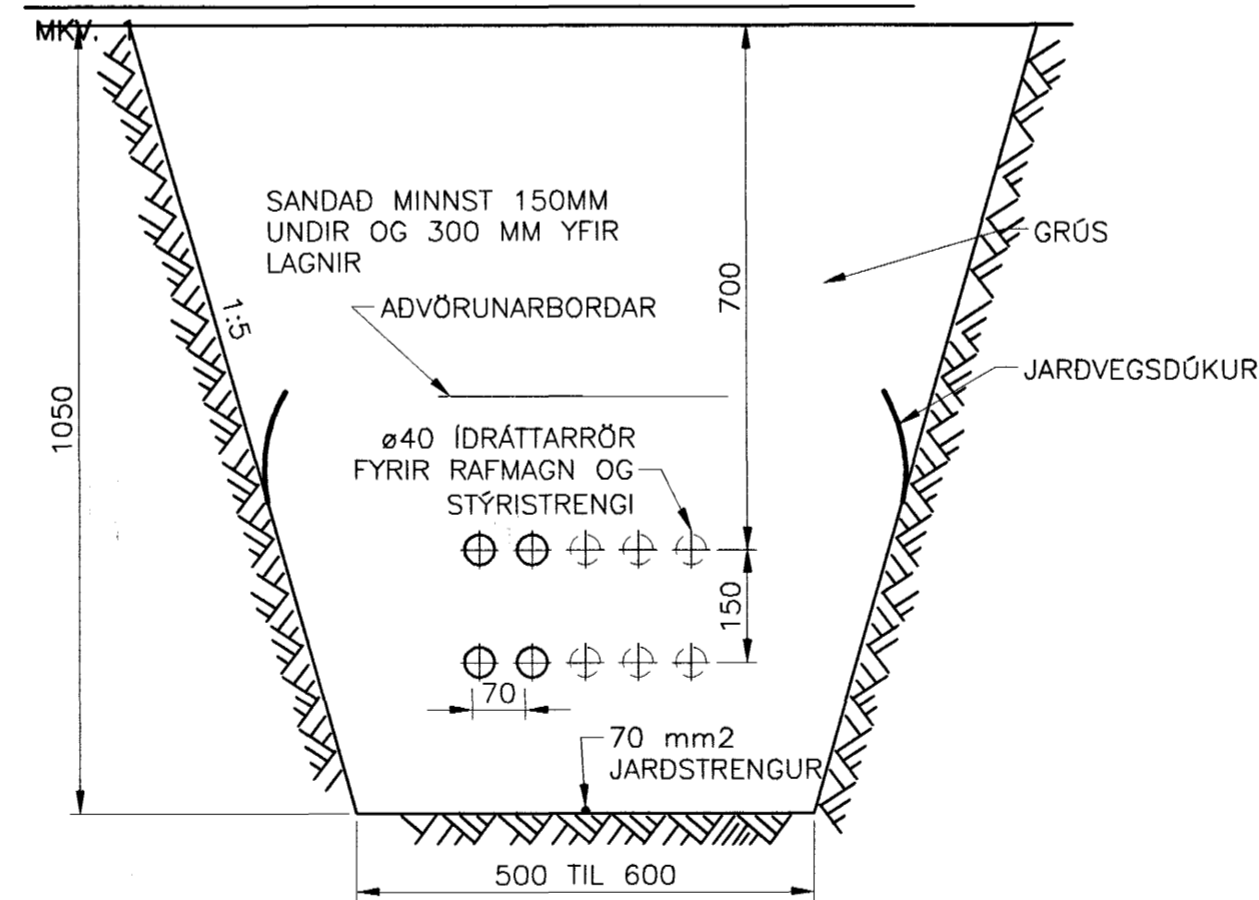

FRÁANGUR INNTAKS  
MKV. 1

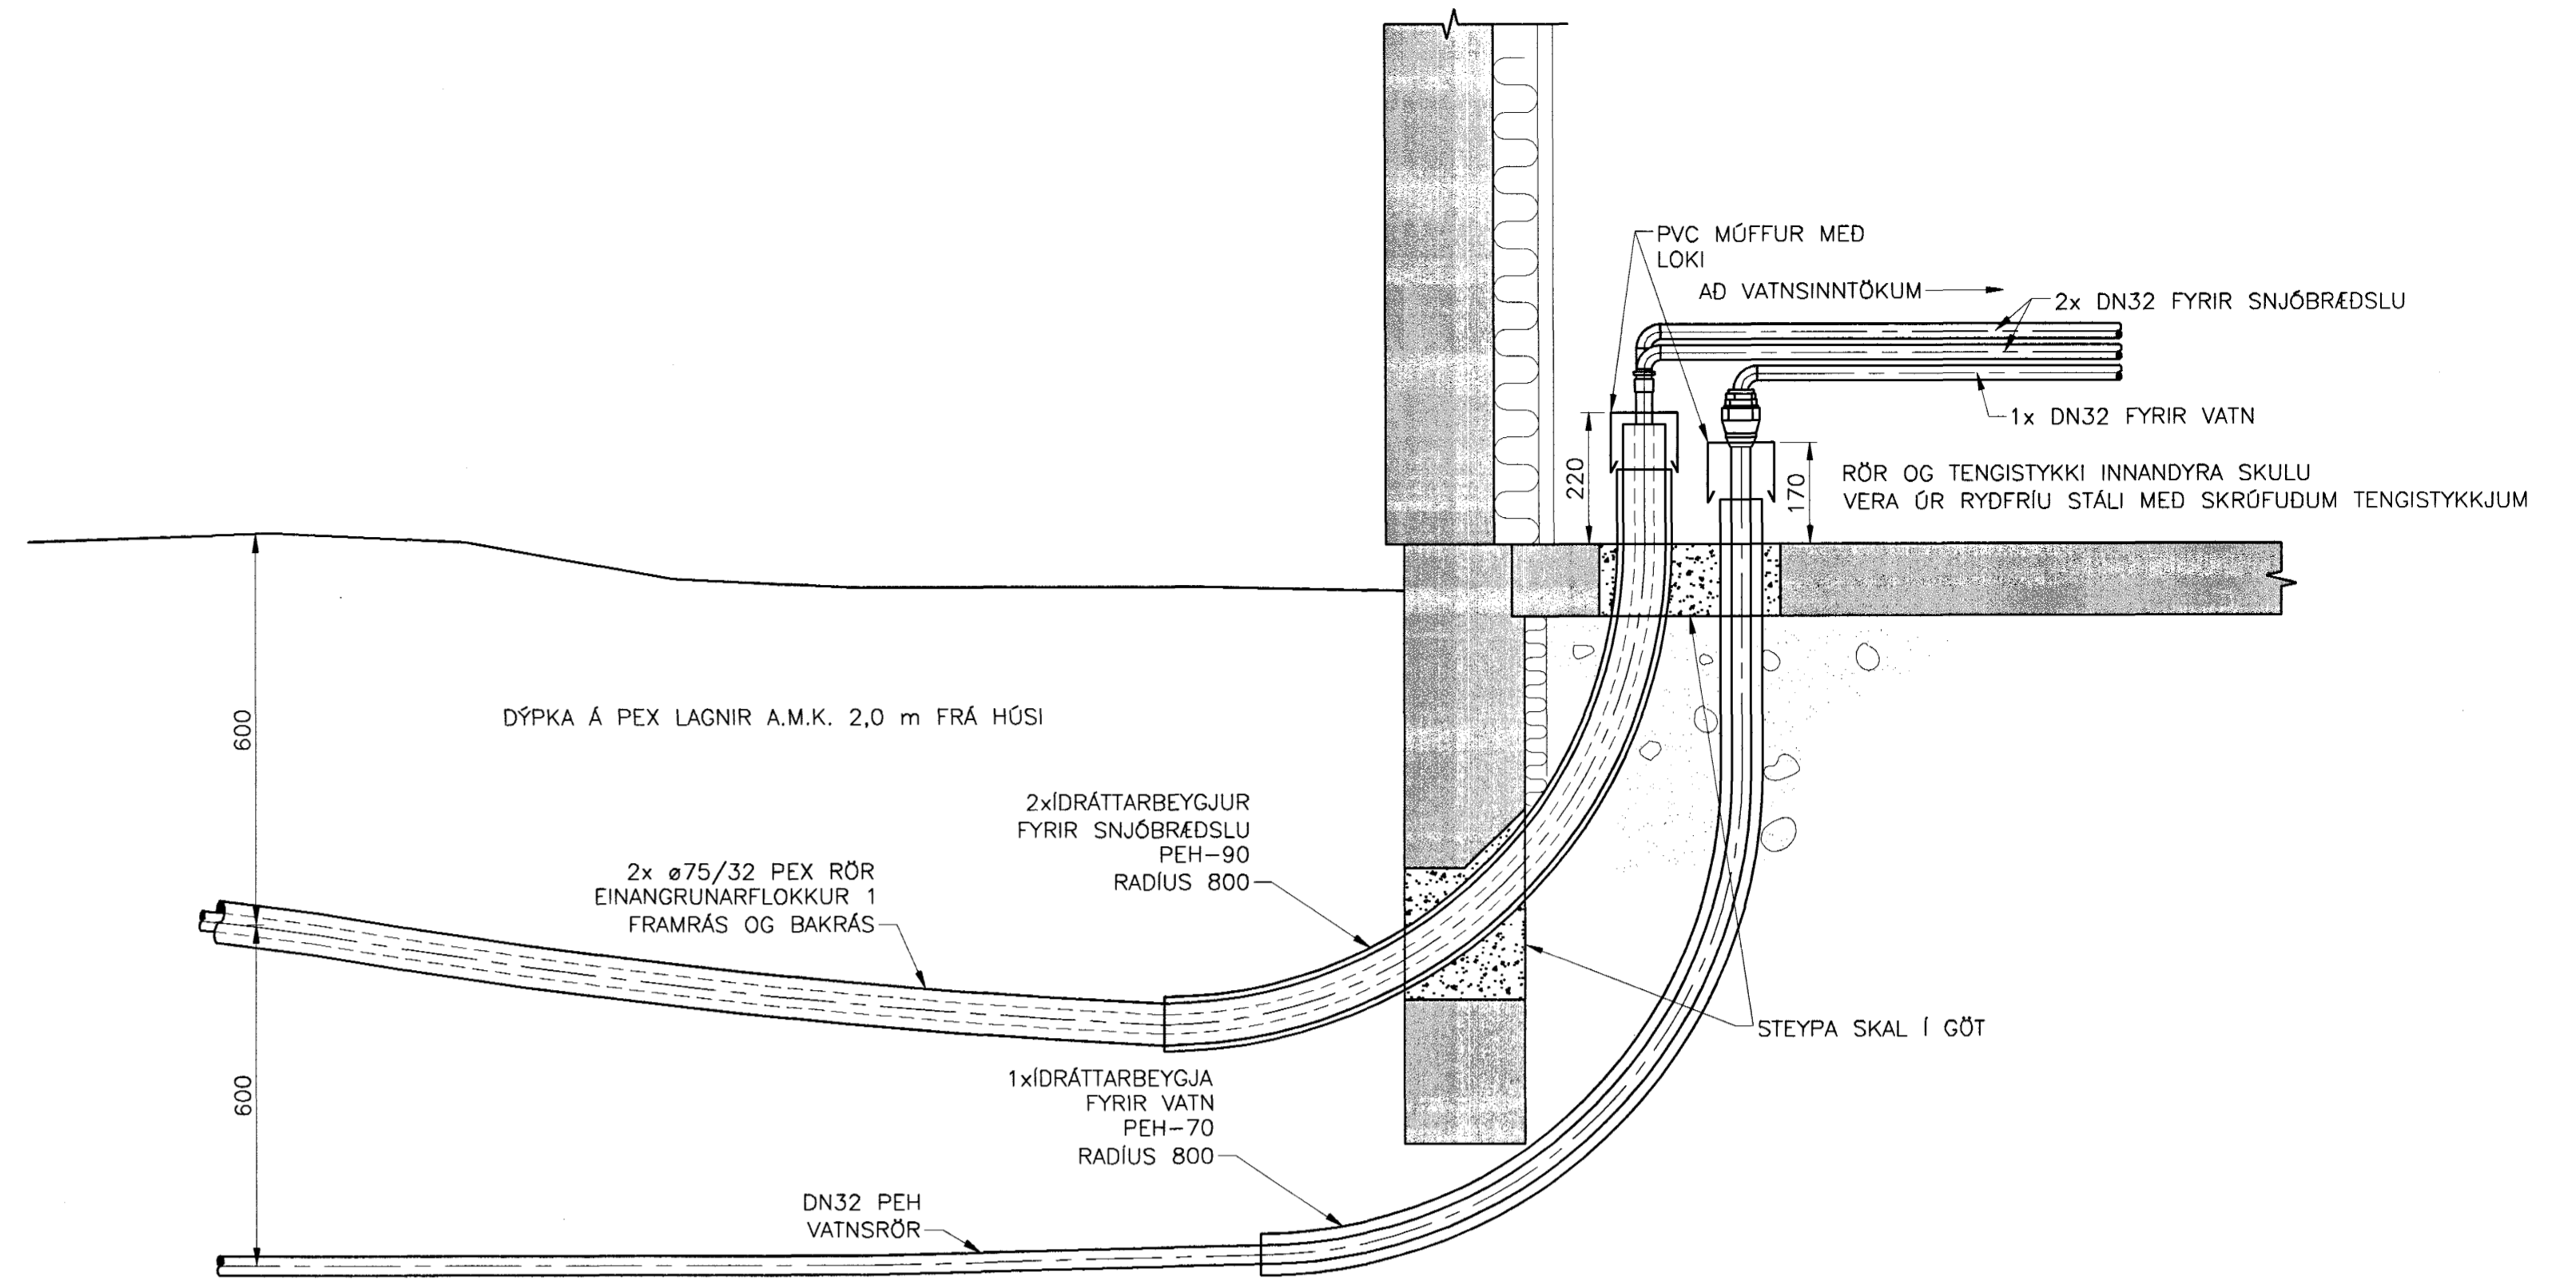

Byggingafulltrúi Heilbrigðisráðgjafi  
Alfreitt Þórný  
16 JAN. 2004  
Sigurður Kristjánsson

MKV. 1  
0 200 400 600 800 1000  
1:10 (1 A1) mm

ÓTGÁFUFERILL			
NÚMÉR	DAGS	SKYRINGAR	MIÐNAD
B1	05.11.03	BYGGINGATEIKNING	AP
B2	06.01.2004	BYGGINGATEIKNING	AP
DAGS. UNDIRSKRIFTAR:		NAFN OG KT. SAMRÆMINGARHÖNNUNAR:	
UNDIRSKRIFT SAMRÆMINGARHÖNNUNAR:			

ÖLL AFNOT OG AFRITUN TEIKNINGAR, AD HLUTA EDA HEILD, ER HÁÐ SKRIFLEGGU LEYFI HÖFNUNAR.

**HÖNNUN**

GRENSASVEGI 1 108 REYKJAVÍK SIMI: 510 4000 FAX: 510 4001  
VEFFANG: www.honnun.is · NETFANG: honnun@honnun.is

HEITI VERKS:

**ATLANTSOLÍA  
ÓSEYRARBRAUT 23**

HEITI TEIKNINGAR:

**SJÁLFSAFGREIÐSLUSTÖÐ  
SNJÓBRÆDSLUM OG LAGNIR  
SNID**

MELT:

TEIKNAD: AP GEMSLUNUMER: VNR: 1.023.201

HANNAD: AP YFIRFARID: AP MKV: 1:10 A1 NR. TEIKNINGAR:

DAGS. UNDIRSKRIFTAR: NAFN OG KT. HÖNNUNAR: HÖNNUN hf 430572-0169

UNDIRSKRIFT HÖNNUNAR: Dýr Þórný

**P226**

GTGAFA: B2

7.1.2004  
HEILBRIGÐISEFTIRLITIS  
HAFNARFJARDAR-  
OG KÓPAVOGSSVÆÐIS  
Gardaborg 7 - 210 Gardabæ  
Kallsteinn