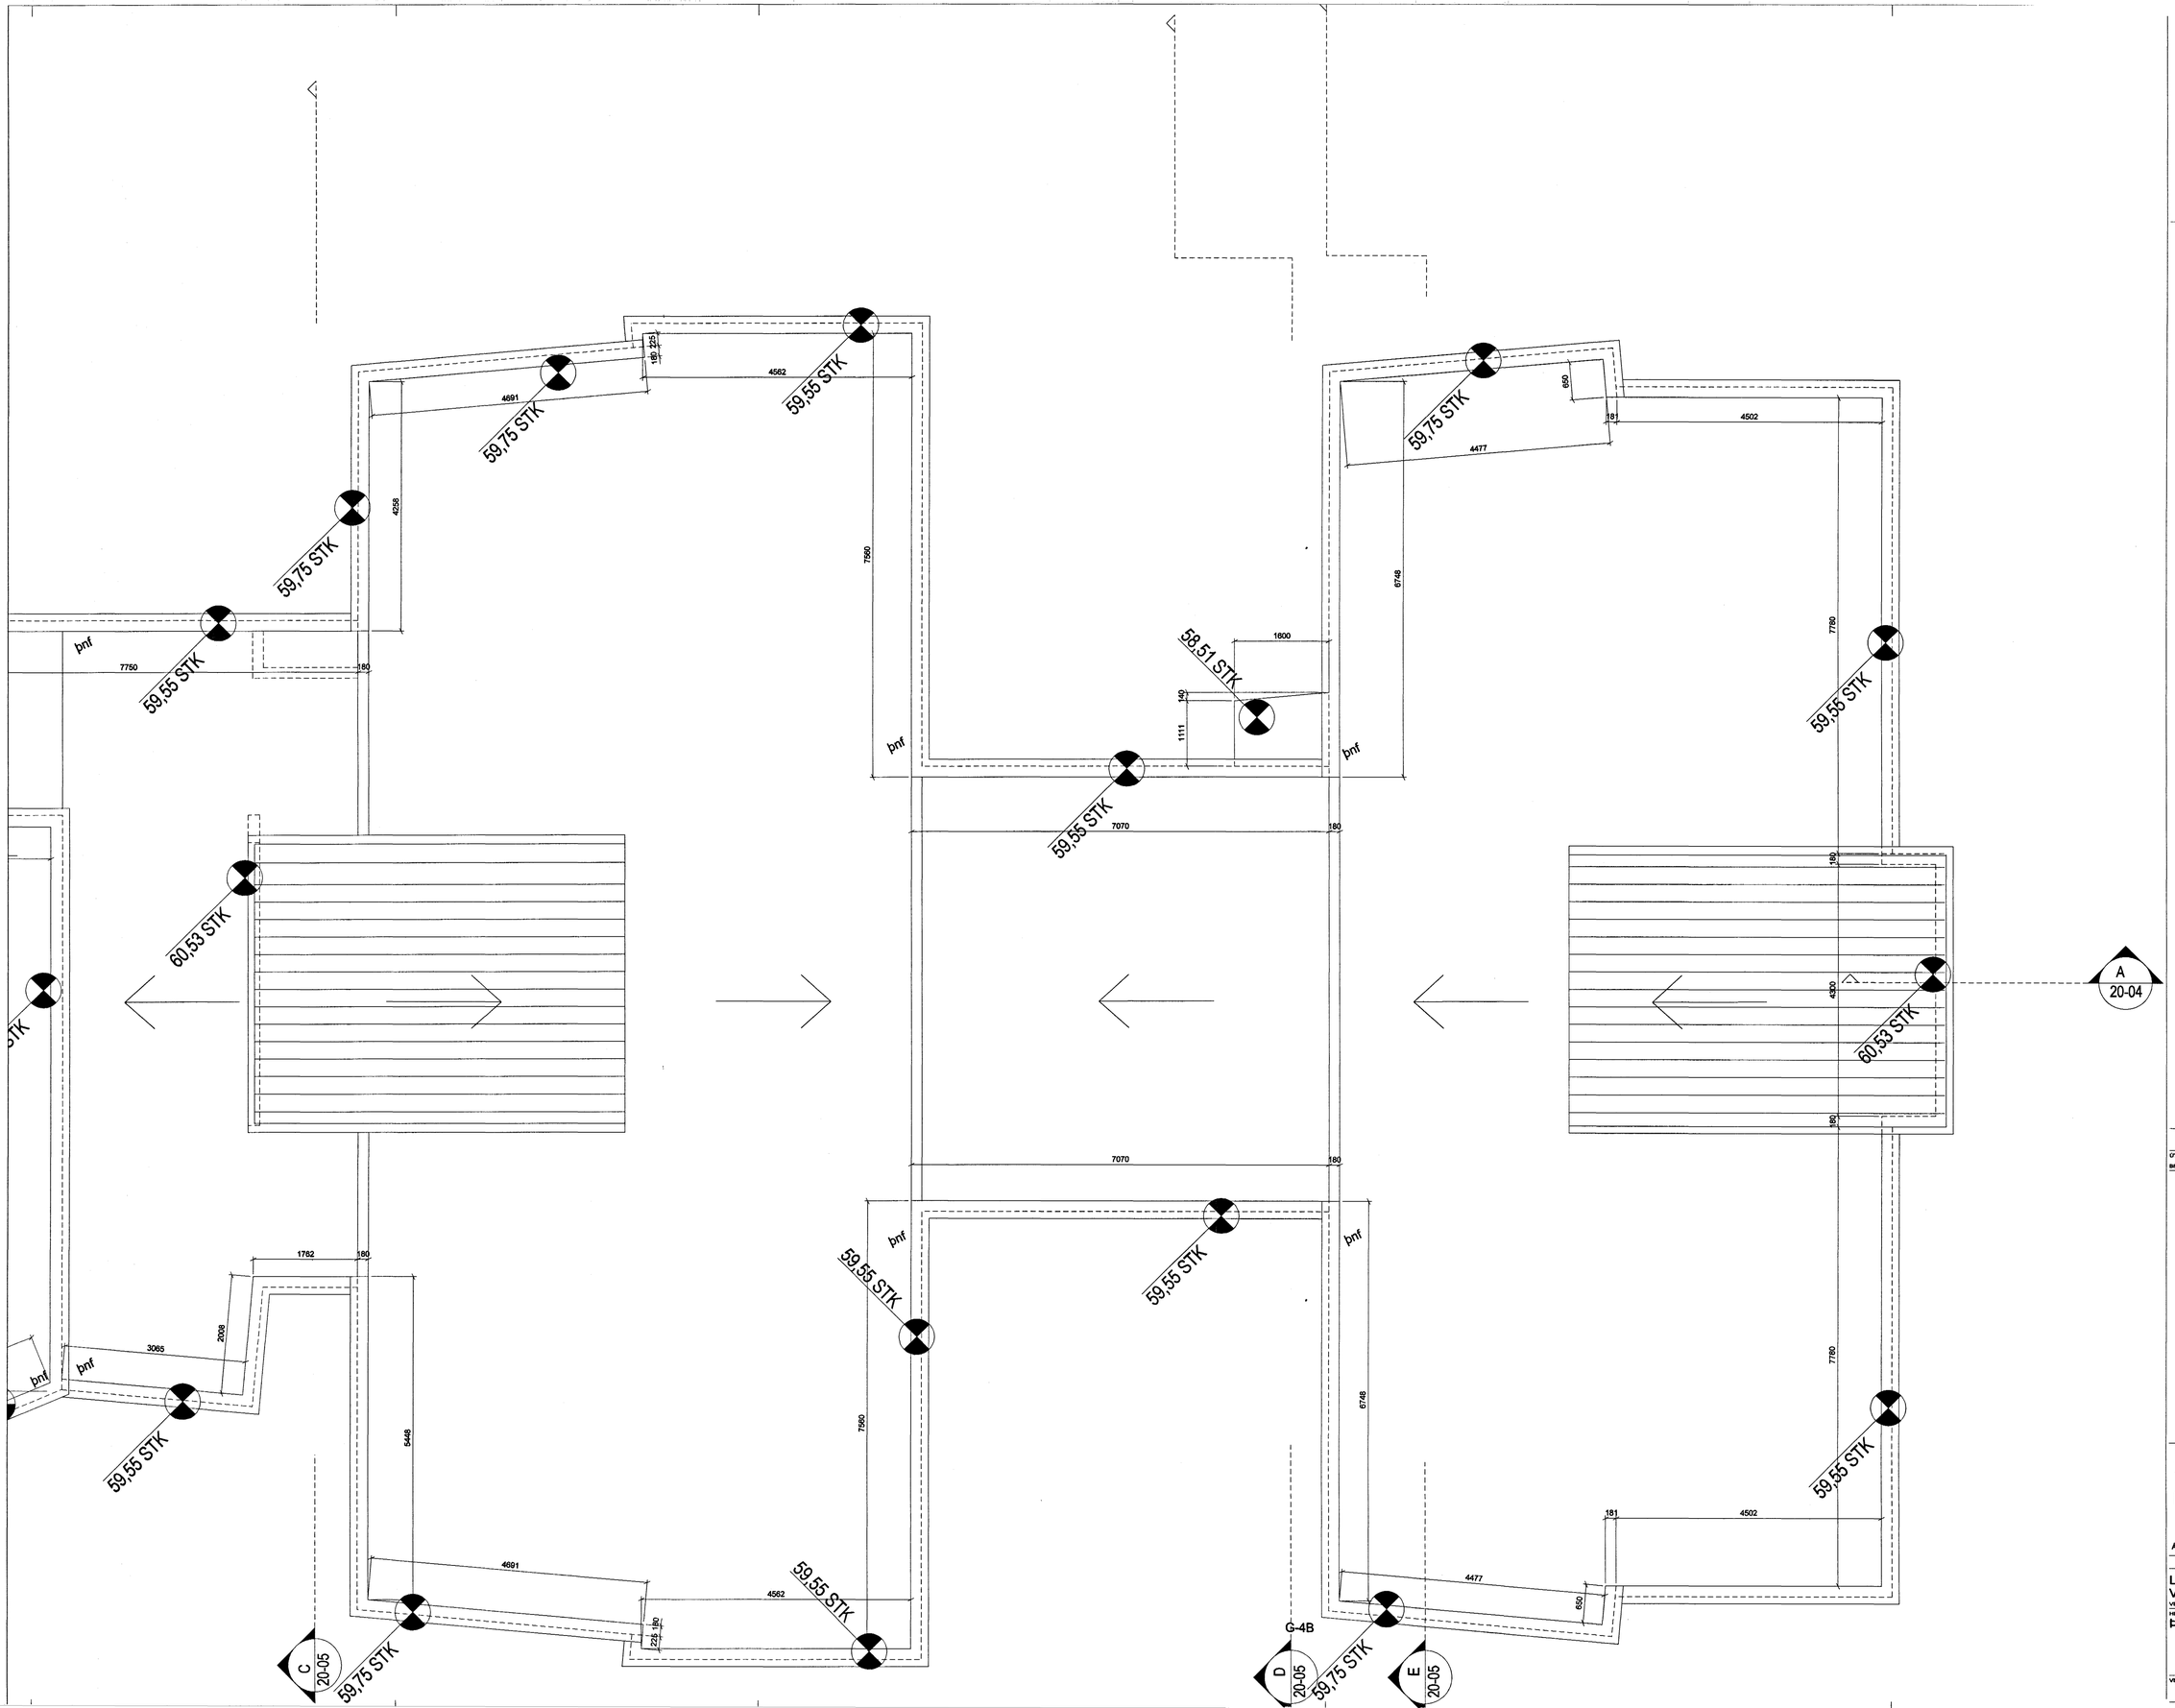

ÚTGÁFA/REV | TEIKNAÐ/DRAWN | SAMÞYKKT/CHECKED | DAGS/DATE
BREYTINGAR/REVISIONS

Byggingafulltrúi Hafnarfjarðar
Afgreitt þann
15 JAN. 2004
Sigurbjartur Halldórsson

ASK Arkitektar
Skógarhlíð 18
105 Reykjavík
Sími 515 0300
Fax 515 0319
www.arkitektar.is

Áritun aðalhönnuðar:
Helgi Már Halldórsson arkitekt FAÍ, kt. 301258-7049

LEIKSKÓLI ÁSBRAUT 4, HAFNARFIRÐI VERKTEIKNING

VERKEFNI PROJECT

HEITI TEIKNINGAR / DRAWING NAME
Þakmynd 1 hluti, hús 1

MKV. / A1: 1:50
TEIKNAÐ: hmh/ss
DAGS: 12.01.2004

VERK NR.: 0339
NÚMER TEIKNINGAR: 37-01
ÚTGÁFA