



Snið A-A í Bilgeymslu og vinnuherbergi 1 : 50

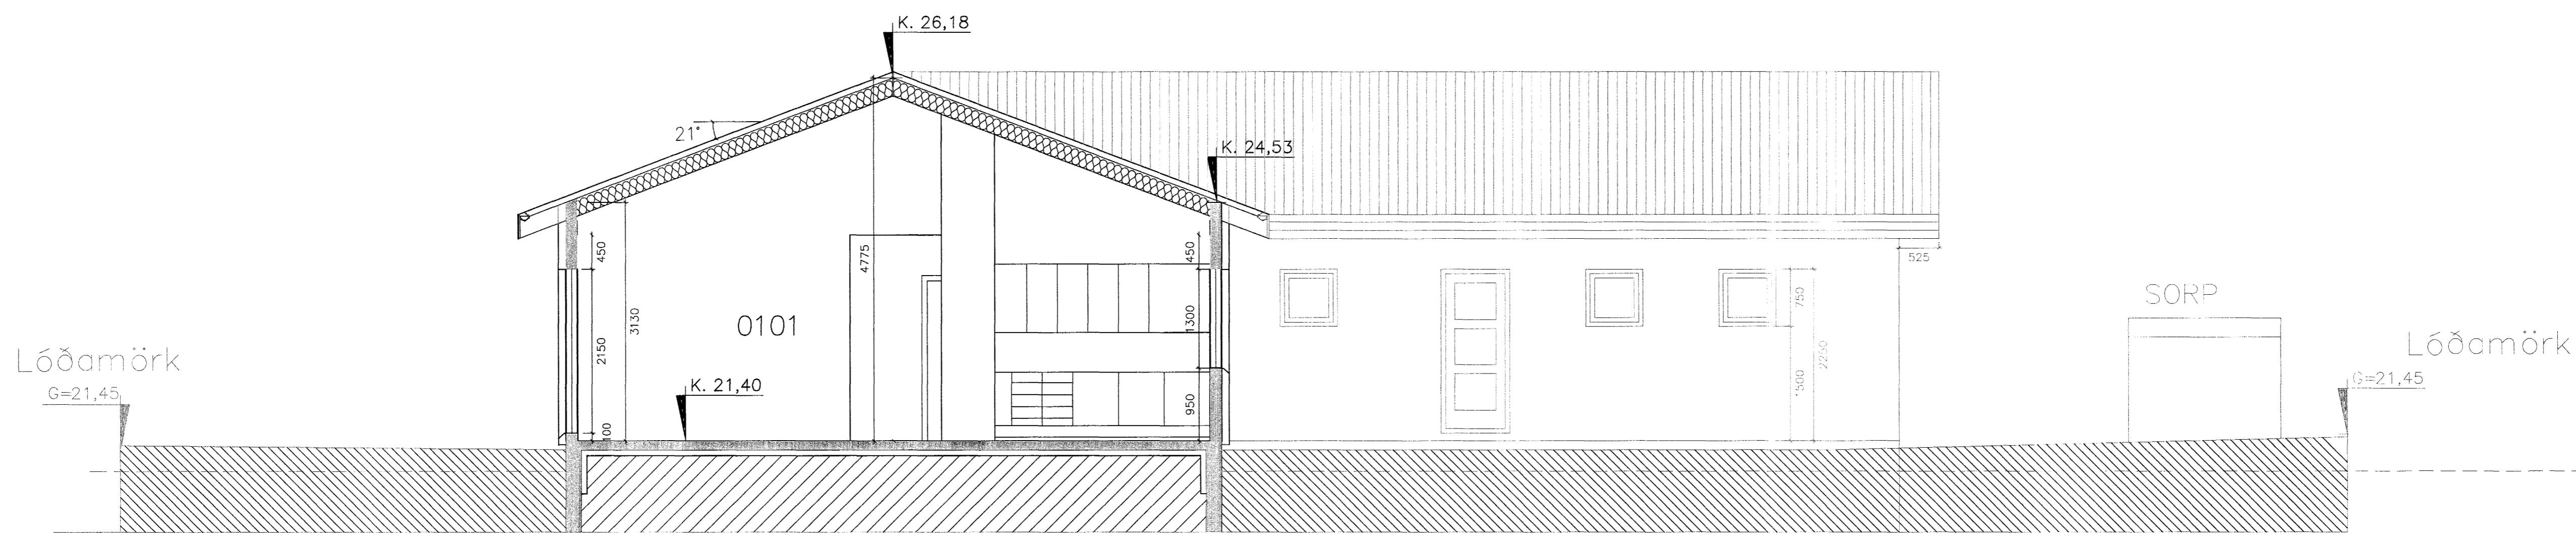

Snið B-B í stofu og eldhús 1 : 50

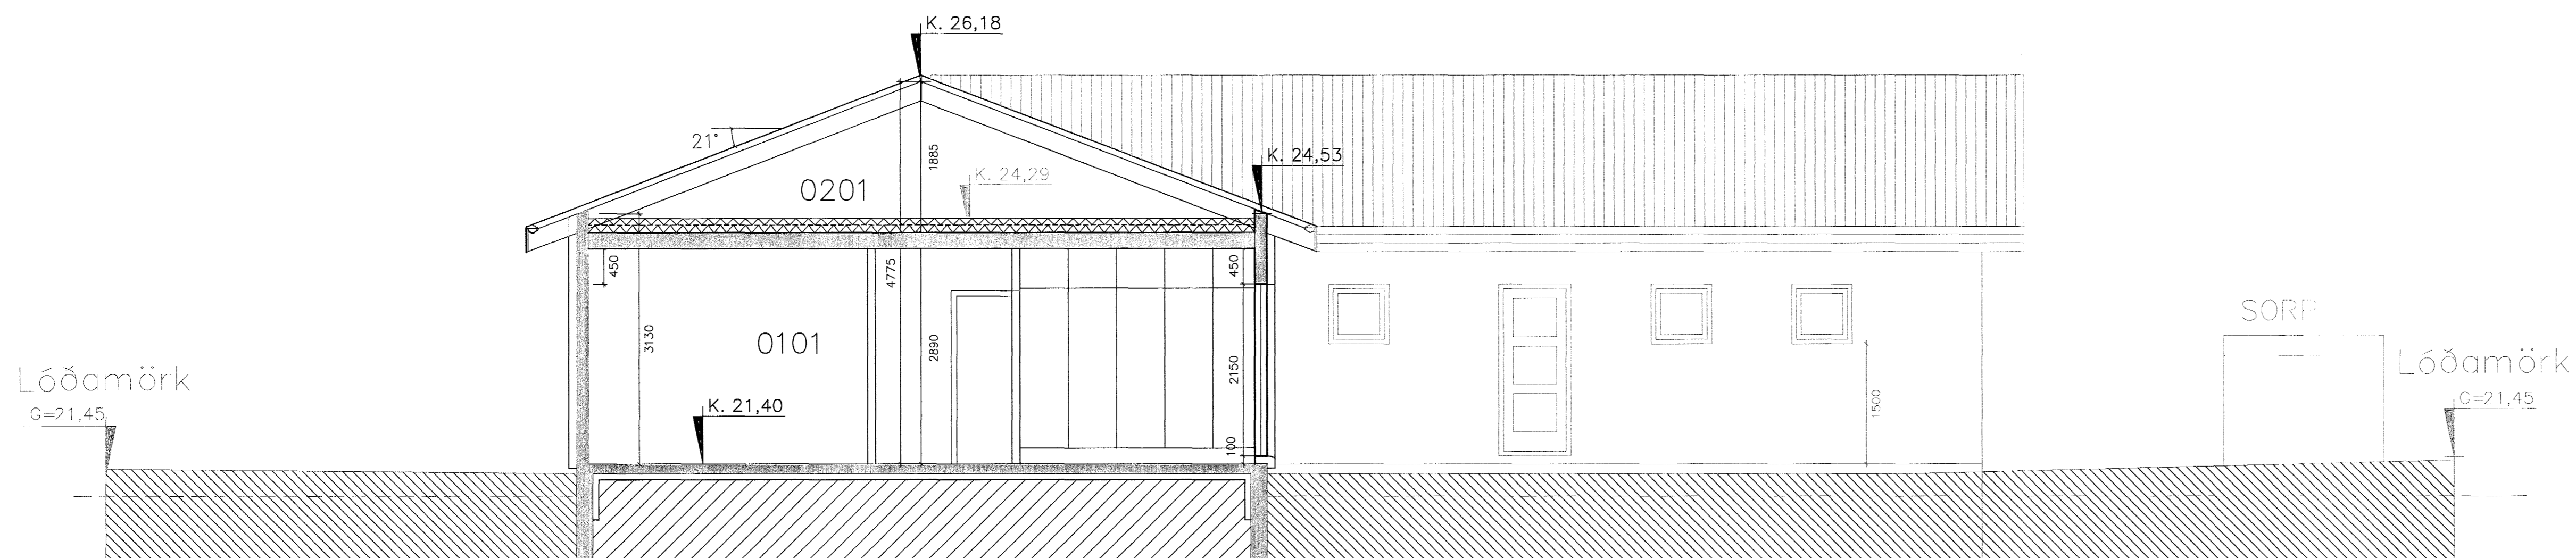

Snið C-C í anddyri, gangi og herbergi 1 : 50

Byggingulitirúli Hálfarfarðar
Algreitt þann
15 JAN. 2004
Sigurbjartur & Sildórsson

Dags.	Breytingar	Nr.	Nöfn
meter Verkfræðistofa ehf Skútuvogi 6 - 2. hæð 104 Reykjavík Sími: 5678922 Fax: 8940059 meter@meter.is www.meter.is			
FURUVELLIR 44, 221 Hafnarfjörður			
SÉRUPPDRÁTTUR - SNIÐ A-B-C			
TÖLUSKRA 122-221-FURUVELLIR 44	HANNAÐ FO	TEIKNAD FO	YFIRFARIÐ FF/FO
SAMÞYKKT Fróðrik Fróðriksson, 2112564519	TEIKNING NR. 122-221-S2	MKV. 1:50	ÓTGÁFA S-02
Fróðrik Ólafsson 2303592459	DAGS. 04.01.2004	VERK NR. 122-221	