


ÞAKKANTUR 1:5

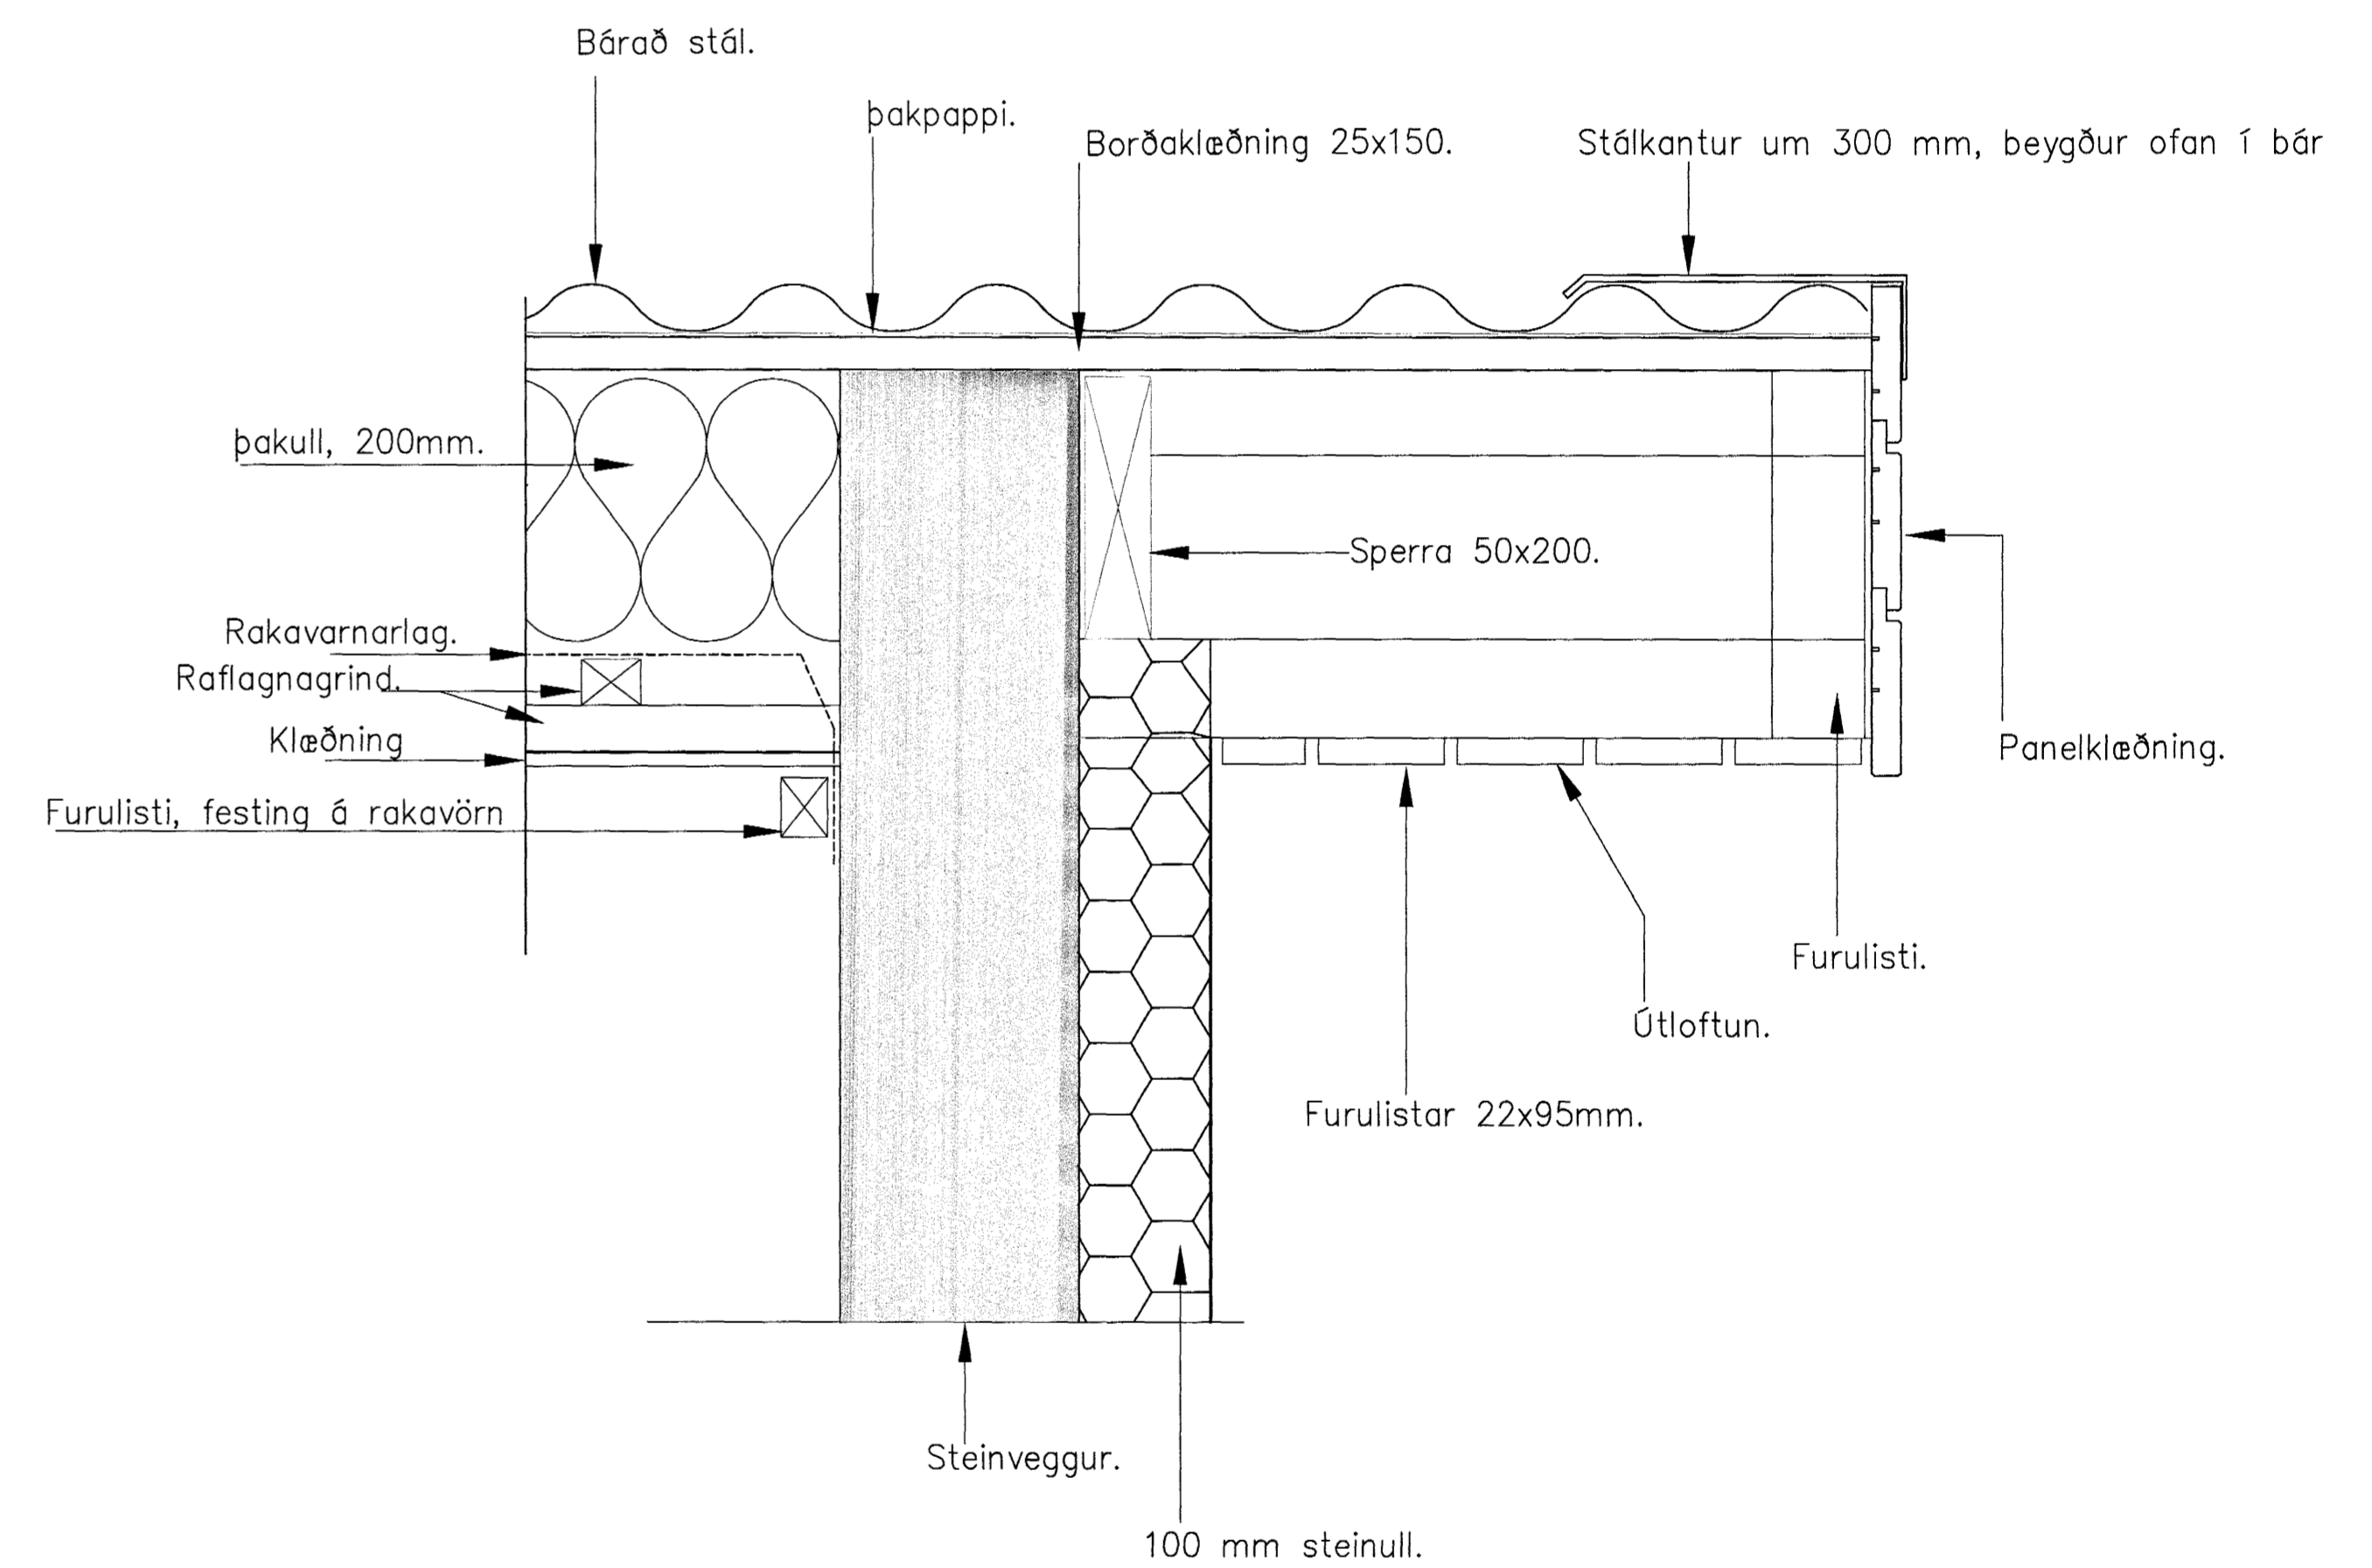

GAFL 1:5

Byggingafræðingur
 15 JAN. 2004
 Sigurður K. Sildórsson

Dags.	Breytingar	Nr.	Notn.
meter Verkfæðistofa ehf Skúlavogi 6 - 2. hæð 104 Reykjavík Sími: 5678992 Fax: 8940059 meter@meter.is www.meter.is			
FURUVELLIR 44, 221 Hafnarfjörður			
SÉRUPPRÁTTUR - ÞAKKANTUR			
TÖLVUSKRA	HANNAÐ	TEKNAÐ	YFIRFARIÐ
122-221-FURUVELLIR 44	FO	FO	FF/FO
ÓTGÁFA	TEKNING NR.		BLAD NR.
1	122-221-S5		S-05
SAMÞYKKT	FRÍÐRIK FRÍDRÍKSSON, 2112564519	DAGS.	VERK NR.
		04.01.2004	122-221
FRÍÐRIK ÓLAFSSON	2303582459		