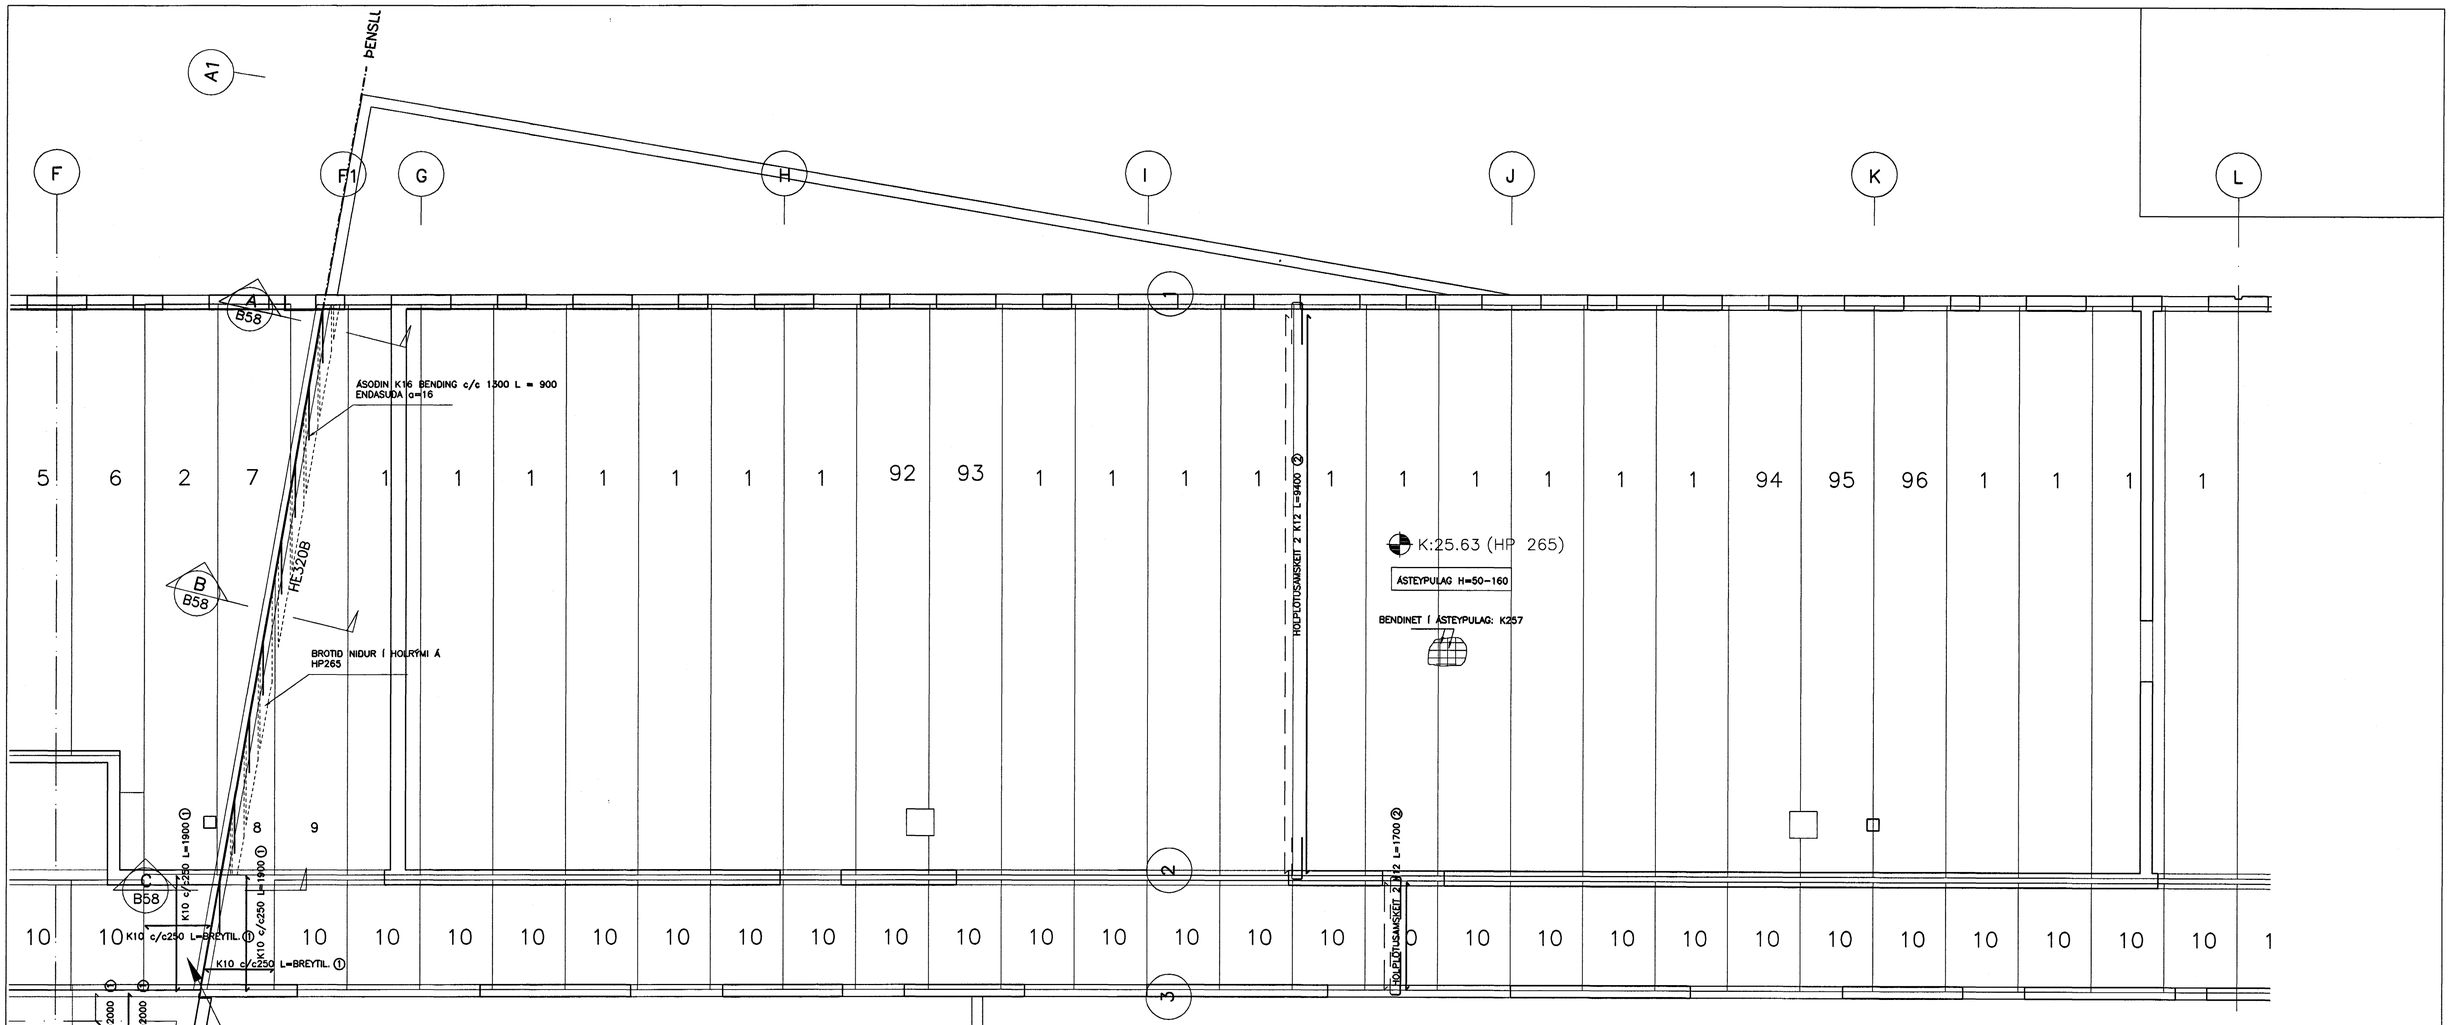

ÁSETA HOLPLATNA SKAL VERA 80mm.
Í UNDANTEKNINGARTILVIKUM, ÞÓ ALDREI MEIRA EN ÖNNUR HVER HOLPLATA, ER LEYFÐ MINNI ÁSETA, EN ÞÓ ALDREI MINNI EN 60mm

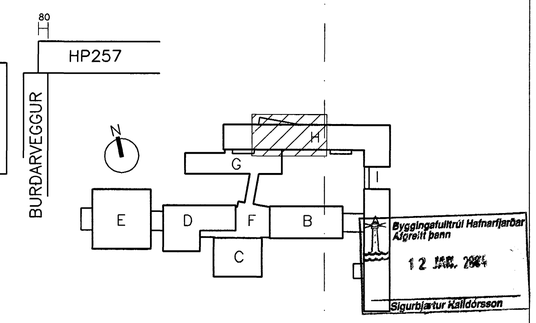

SNIÐ B
1:20

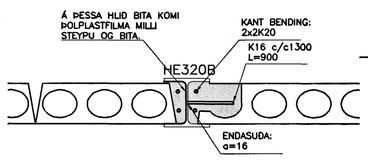

SNIÐ C
1:20

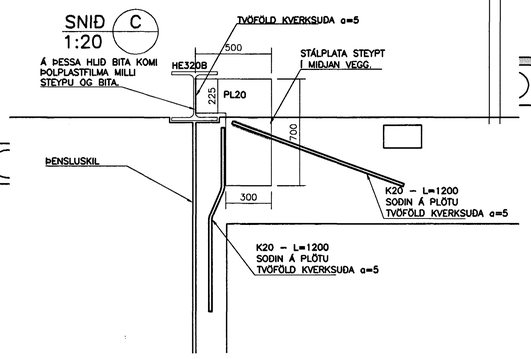

SNIÐ A
1:20

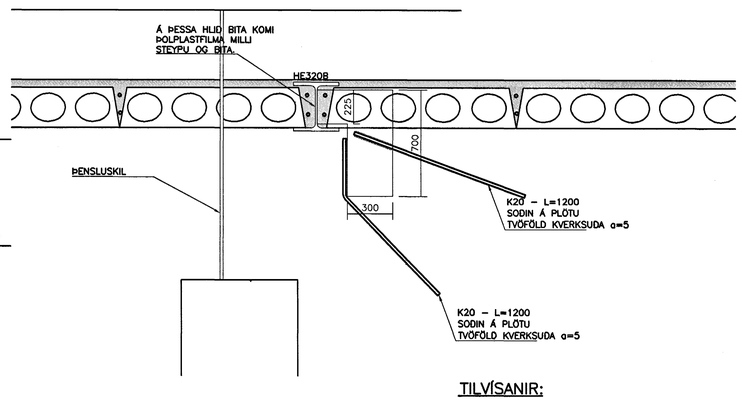

TILVÍSANIR:

ALMENNAR SKÝRINGAR . . . . . SJÁ BL. NR. 02830-B00

BROTÞOLSFLOKKUR STAÐSTEYPTRA PLATNA C25

BROTÞOLSFLOKKUR RAUFASTEYPU C35

VINNUTEIKNING
20 NOV 2003

FASTEIGNAFÉLAG HAFNARFJARÐAR

BATTERÍIÐ ARKITEKTAR
Aðalhönnuður
Sigurður Einarsson
Kennitala 110572-2789
Kt. 110457-2789

Byggingafulltrúi Hafnarfjarðar
Afgreitt þann
12 JAN. 2004
Sigurbjartur Kaldórsson

ÚTG.	DAGS.	BREYTING:	HANNAÐ	SAMÞ.
C	20.11.2003	ÚRTÖK Í EININGAR 8 OG 9, HE320B SETTUR INN Á GRUNM., BENDING Í PL.	HJ	
B	22.09.2003	ÁSETA HOLPLATNA	HJ	BG
A	26.08.2003	GÖT Í HOLPLÖTUR.	HJ	BG

HRAUNTUNGA 7, VÍÐISTAÐASKÓLI
VIÐBYGGING

BURÐARVIRKI
PLATA YFIR 2.HÆÐ
GRUNNMYND OG SNIÐ, HÚS H.

VSB VERKFRÆÐISTOFA

Áritun lögg. hönnuða:
Björn Gústafsson, Kt.:180550-4889.

FRV
BÆJARHRAUNI 20•220 HAFNARFJÖRÐUR
Heimasíða: www.vsb.is • Netfang: vsb@vsb.is
Sími585-8600 Fax 585-8610•Kt.710796-2899

Hannað:	BG/HJ	Teiknað:	HJ
Mál:	1:50/1:20	Yfirfarið:	BG
Dags:	14.03.2003	Nr:	02830-B58-C