
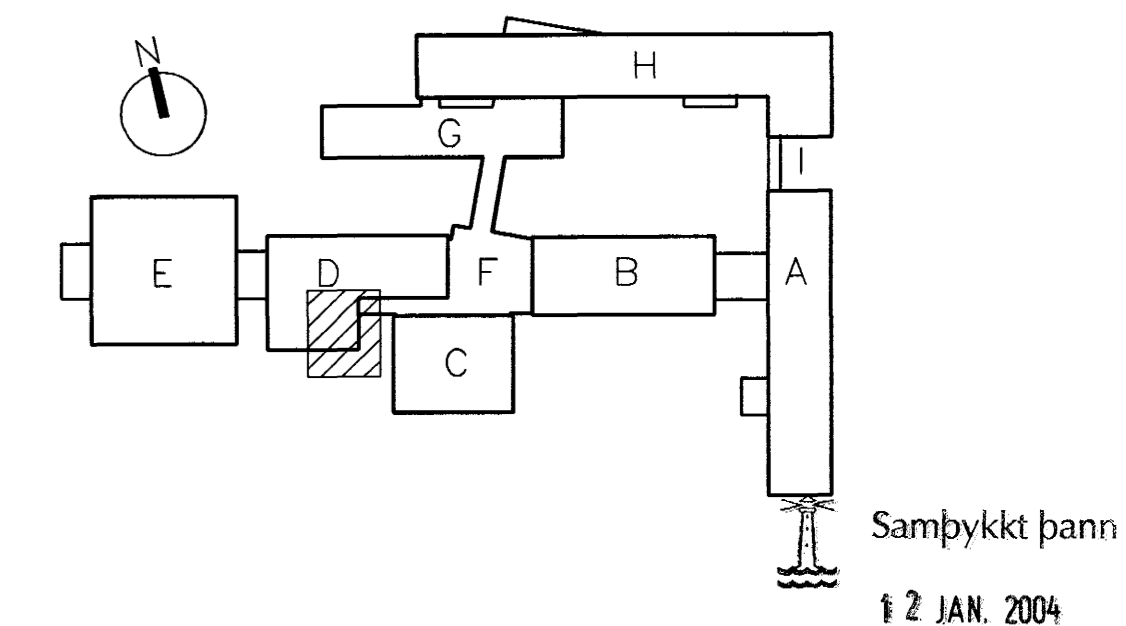


SNID A
1:10 P88

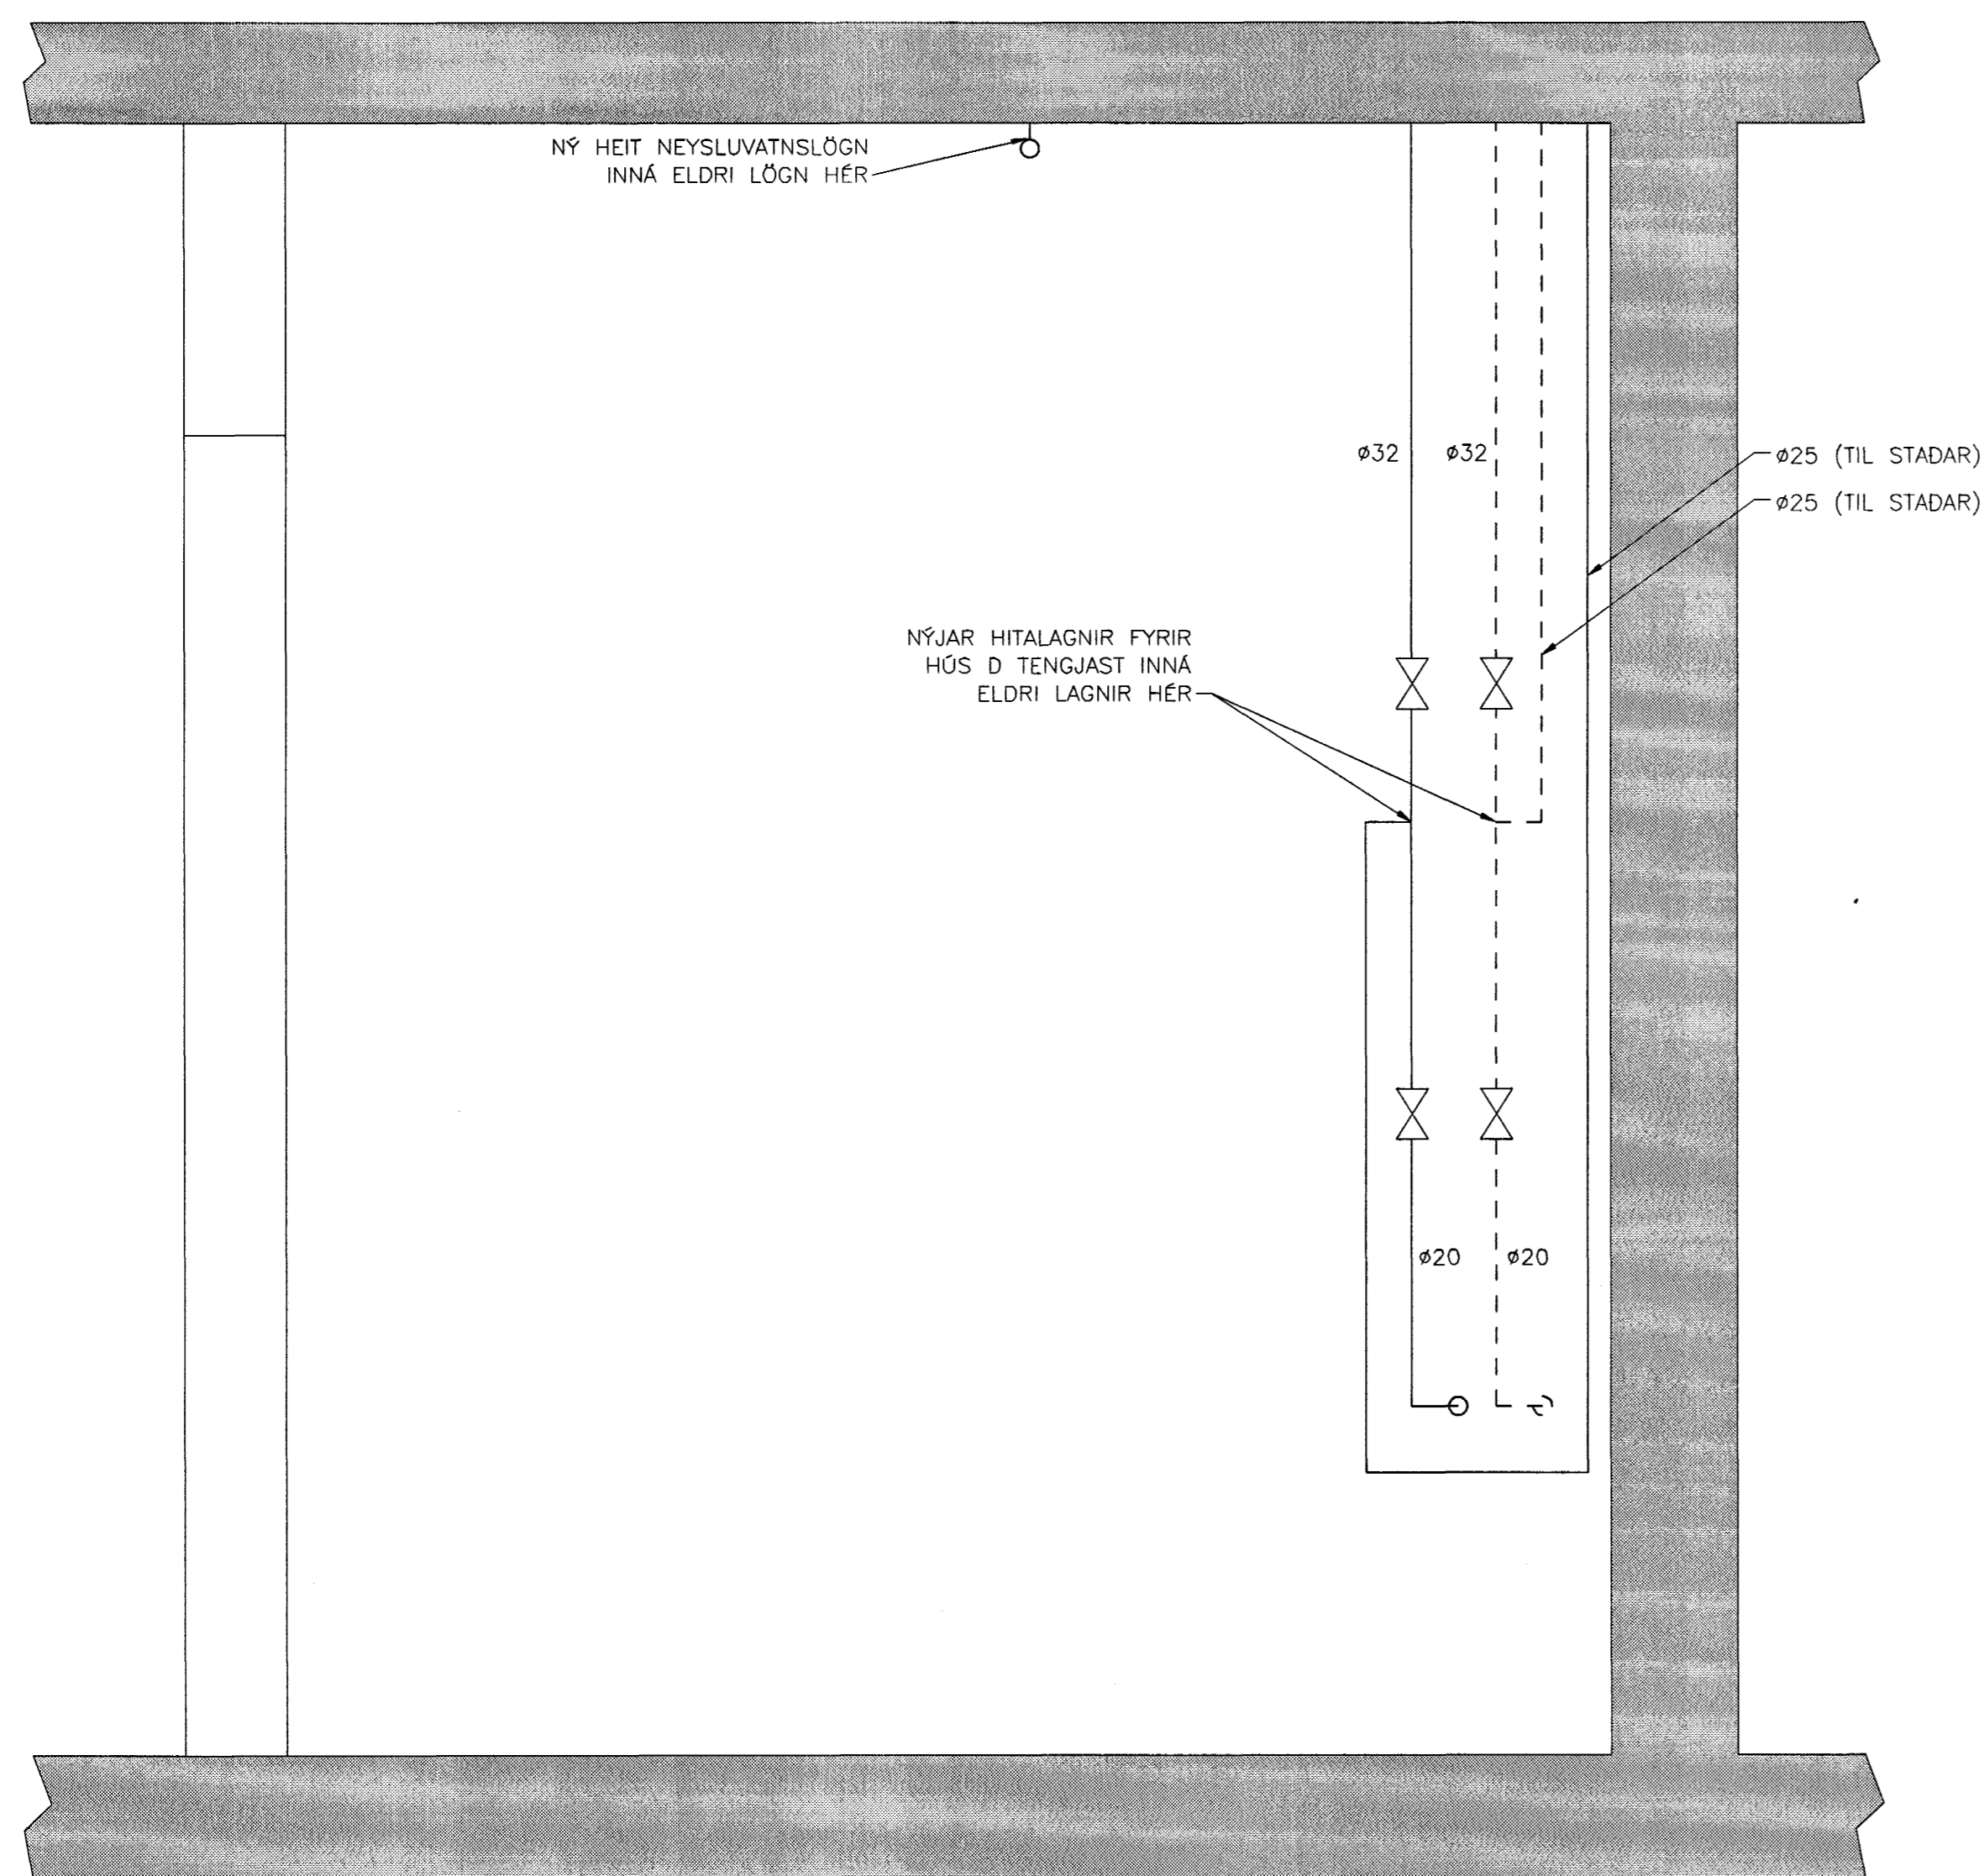

VINNUTEIKNING
26 NOV 2003

**FASTEIGNAFÉLAG
HAFNARFJARÐAR**
ALLAR ALMENNAR SKÝRINGAR SJÁ TEIKN. P00

Byggingafrádrátturinn í Hafnarfirði
Eh. Sigurbjartur Halldórsson
BATTERIÐ
ARKITEKTAR
Aðalhönnuður
Sigurður Einarsson
Kennitala 110557-2789
Kt. 110457-2789

ÖTG.	DAGS.	BREYTING:	HANNAD	SAMP.
		HRAUNTUNGA 7, VÍDISTADASKÓLI VIBYGGING	HITALAGNIR HÚS D VEGGMYND	
		VSB VERKFRÆÐISTOFA	Aritan lögg. hönnuð Eva H. Sveinsson Kt. 230855-5609	
		BEIARHRAUNI 20•220 HAFNARFJORDUR Heimasíða: www.vsb.is • Netfang: vsb@vsb.is Sími 585-8600 Fax 585-8610 • Kt. 710796-2899	Hannað: HSS Mál: 1:10 Dags: 07.10.03	Teiknað: HSS Yfirfarið: SAS Nr: 02830-P89