



DAGGARVELLIR

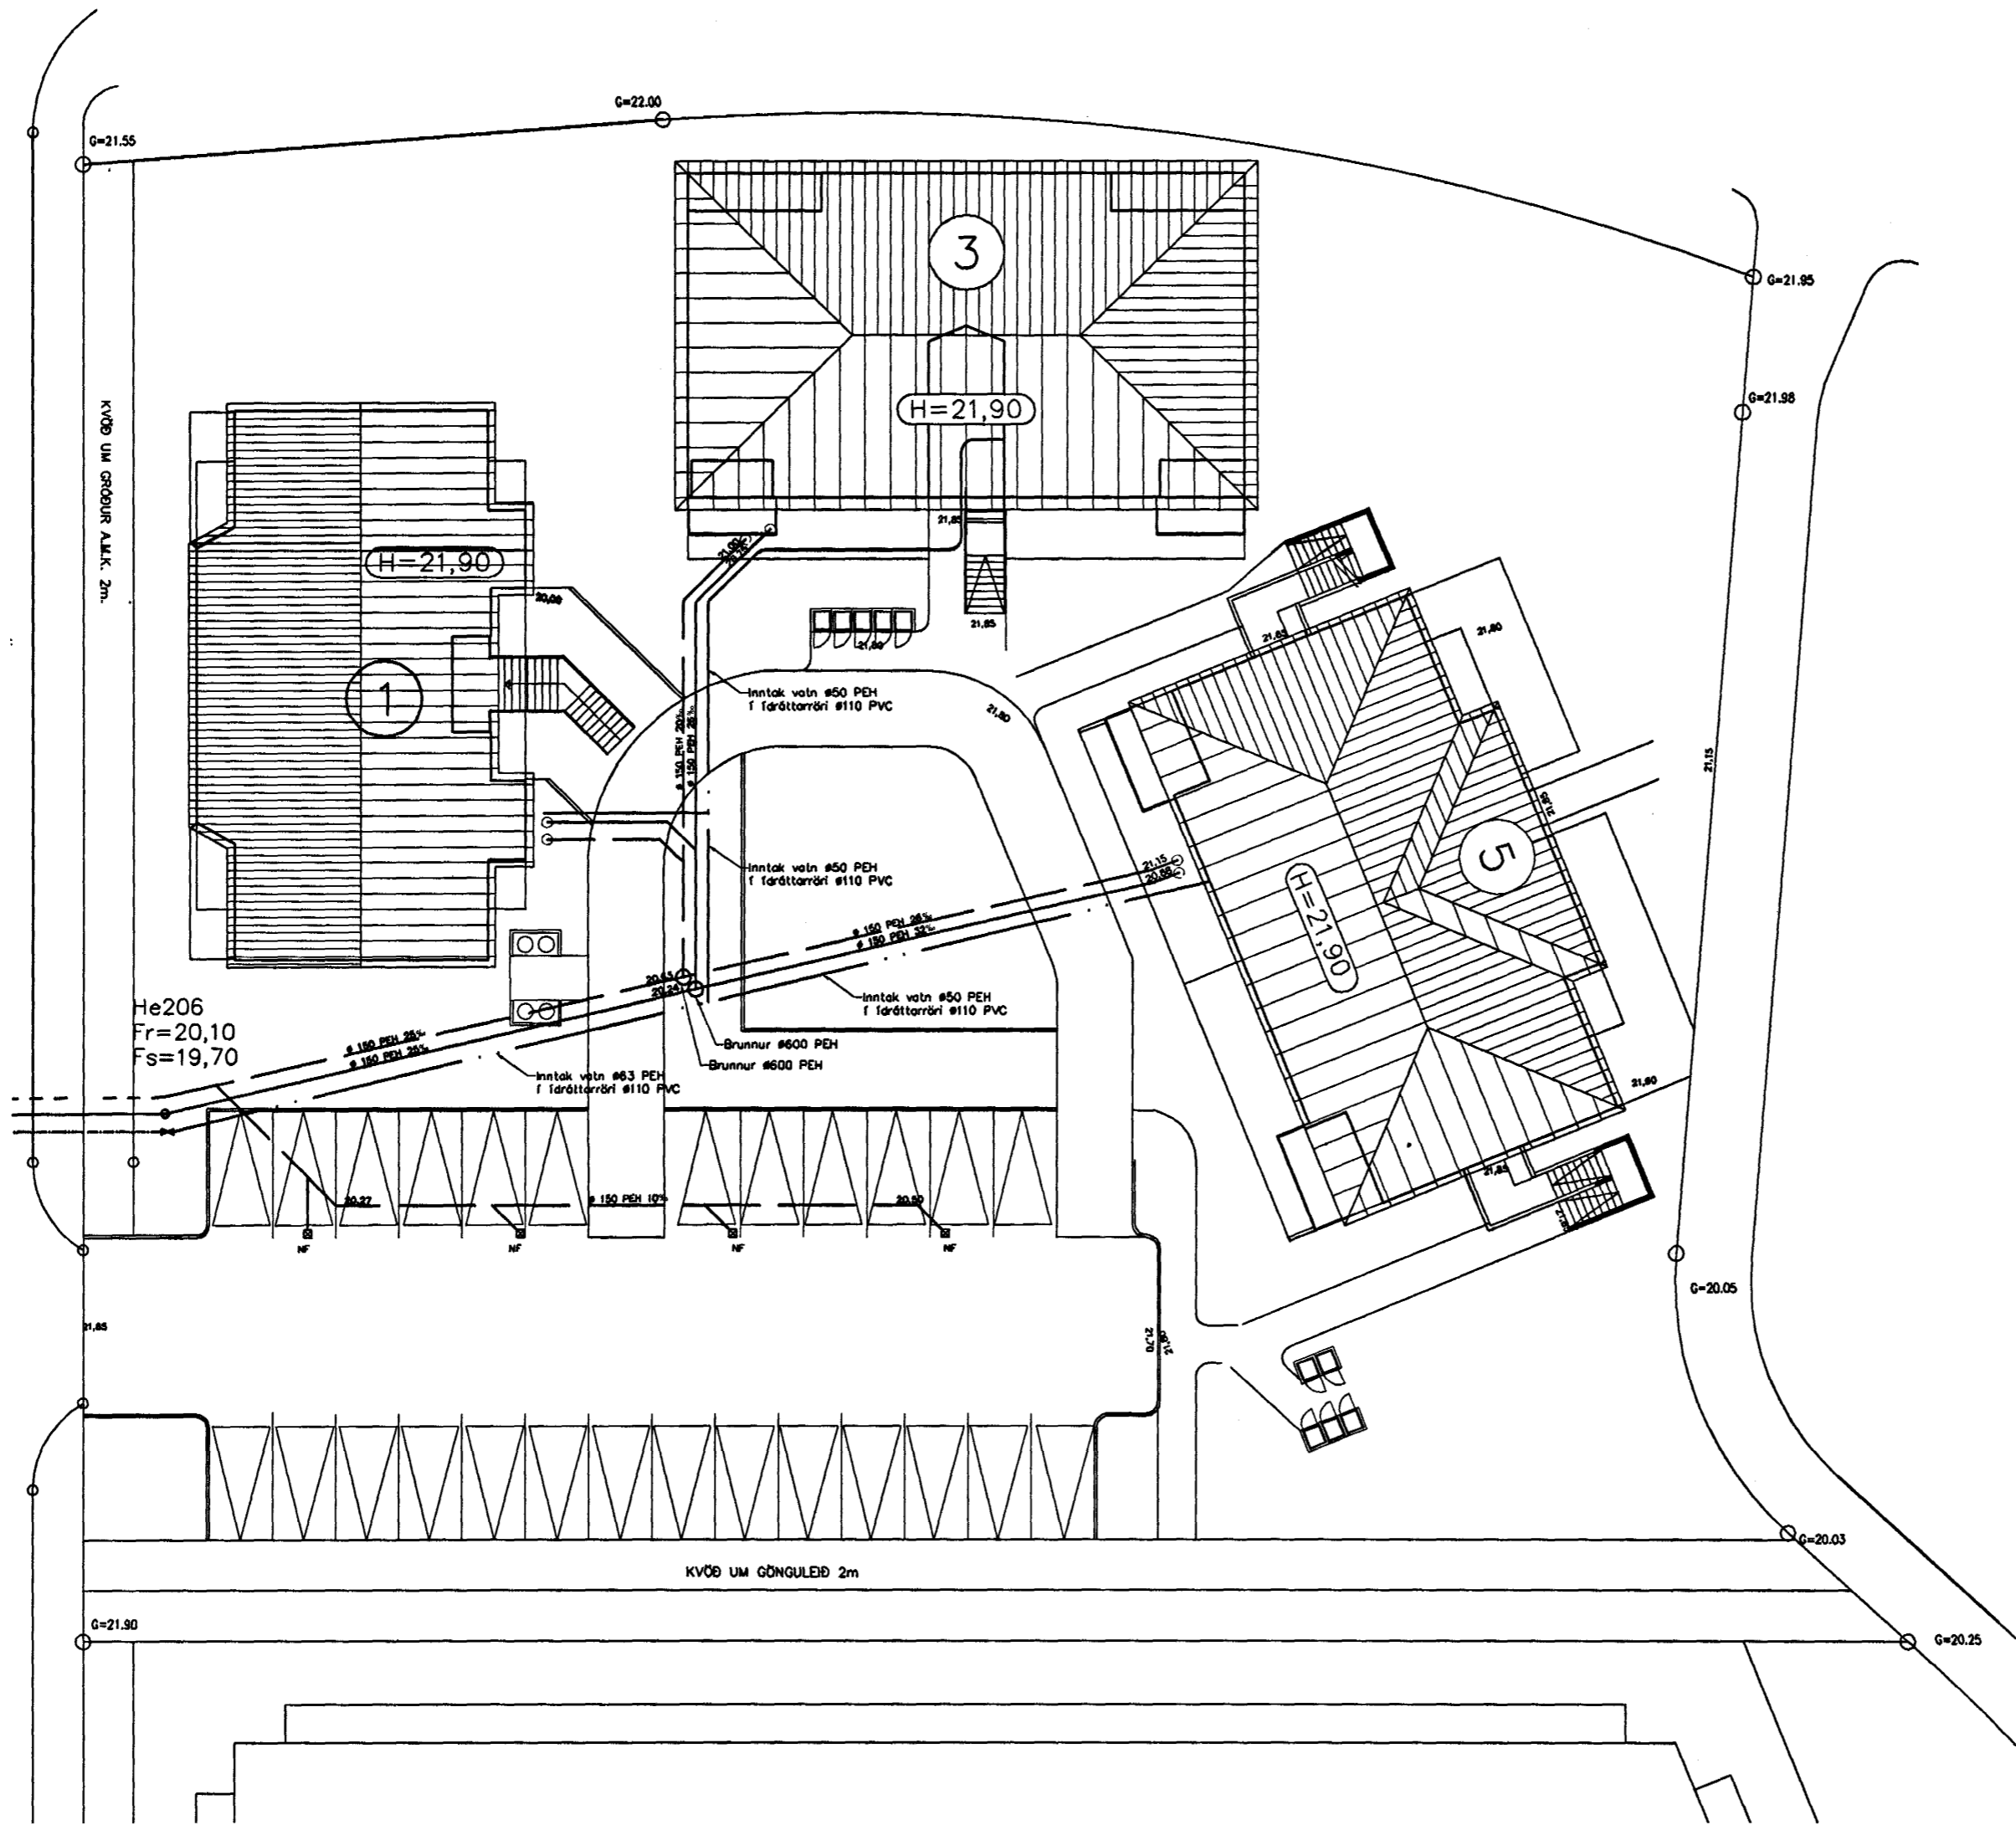

Afstöðumynd, 1:250

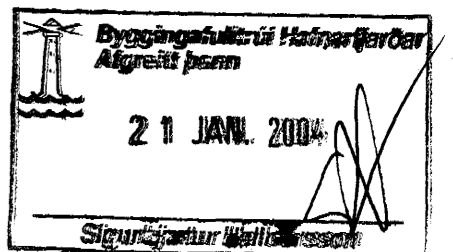

Útgáfa	Breyting	Dagsetning	Hannað
<b>Sveinbjörn Hinriksson</b> Byggingafræðingur Kt. 160851-2529 Strandgötu 28 Hafnarfirði Sími: 555-4008, 861-9851 Netfang: svennih@isl.is		Staður <b>Daggarvellir 5 Hafnarfirði</b>	Skýring <b>Lagnir á lóð</b>
Hannað / Teiknað <i>Sveinbjörn Hinriksson</i>	Kvarði 1:250	Dagsetning 14.01.04	Verknr. 23-03
			Teikn.nr. 2-02