




Vesturhlið
Mælikvarði 1:100

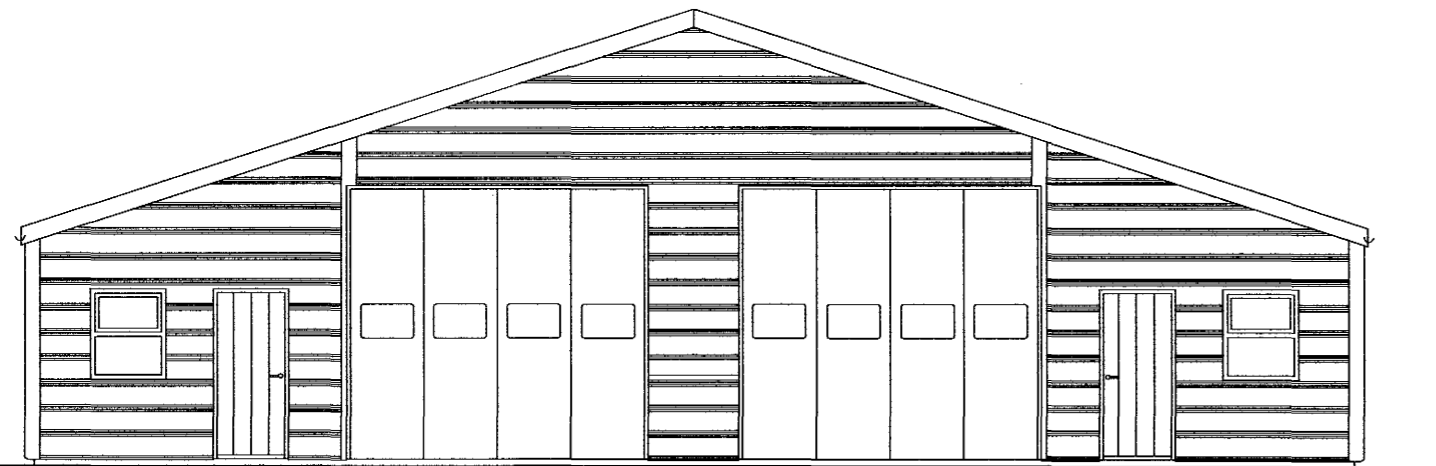


Austurhlið
Mælikvarði 1:100

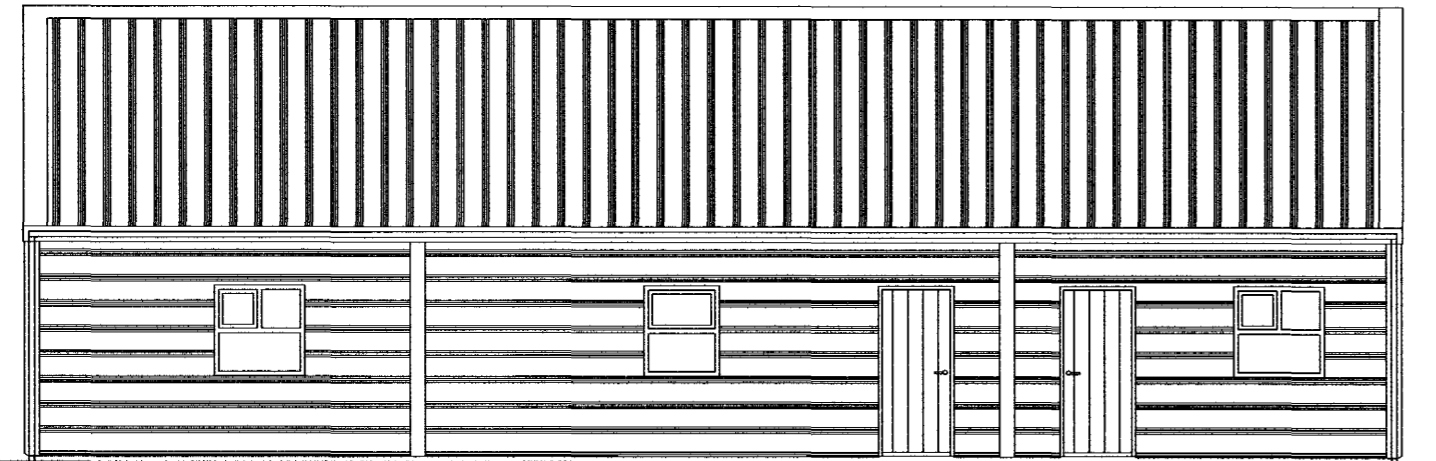

Suðurhlið
Mælikvarði 1:100

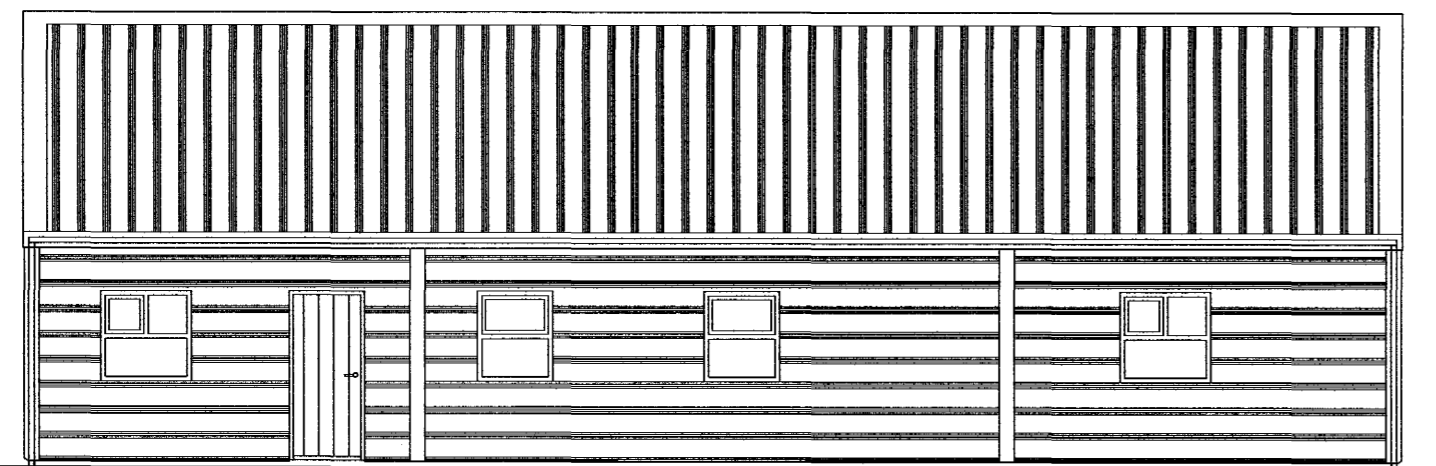

Norðurhlið
Mælikvarði 1:100

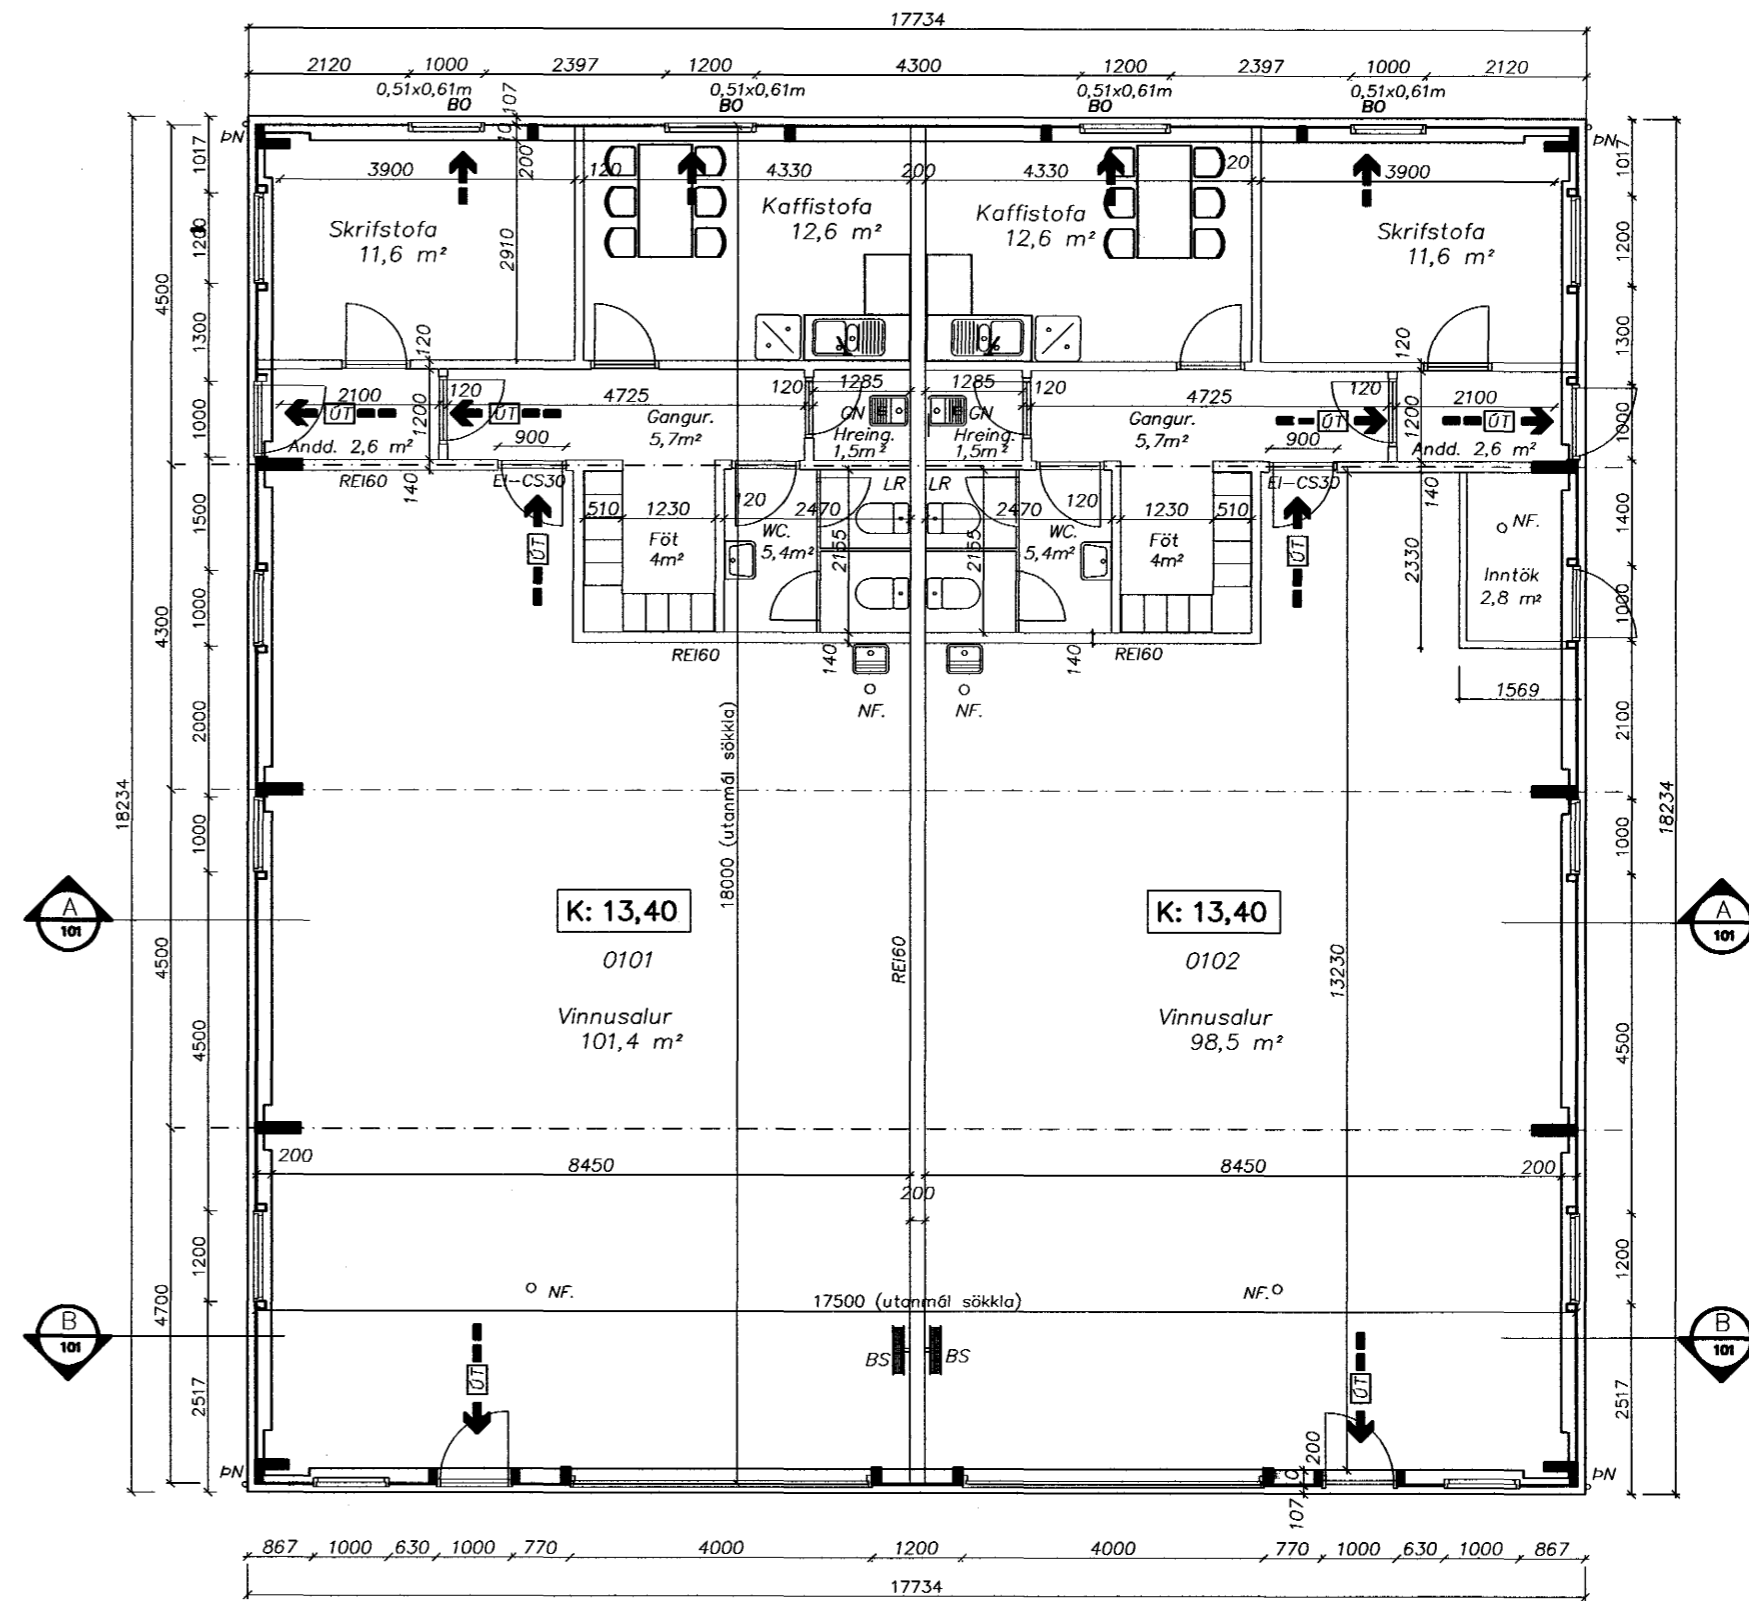

Grunnmynd
Mælikvarði 1:100

*20/12 2002
S. Hallgrímsson*

22.01.2003	Afelling vegna skiptingu eininga	A
13.12.2002	LR, GN og sorpi bætt við Byggingarlýsing lagfæra	A
20.11.2002	Húsið er byggt upp úr límré og klætt með yfirlingum, veggir lækkaðir og gluggum breytt	A
30.5.2000	Húsið steypt, veggir hækkaðir og gluggum breytt	A
dags	breyting	nc

Strendingur ehf.
 Verkfræðipjónusta
 Reykjavíkurgötu 68 - 220 Hafnarfjörður
 sími: 565 5640, fax: 565 5641

hannað: AS maí 2000
 teiknað: JW maí 2000

Hafnarfirði 6/1 2004
Ásmundur Sigvaldason
 Ásmundur Sigvaldason kt.240545-4119

Rauðhella 12, Hafnarfirði

Grunnmynd og Útlit

dagsetning:	teikn. nr.:	mælikvarði:
maí 2000	100	1:100