



Snið í þak 1:5

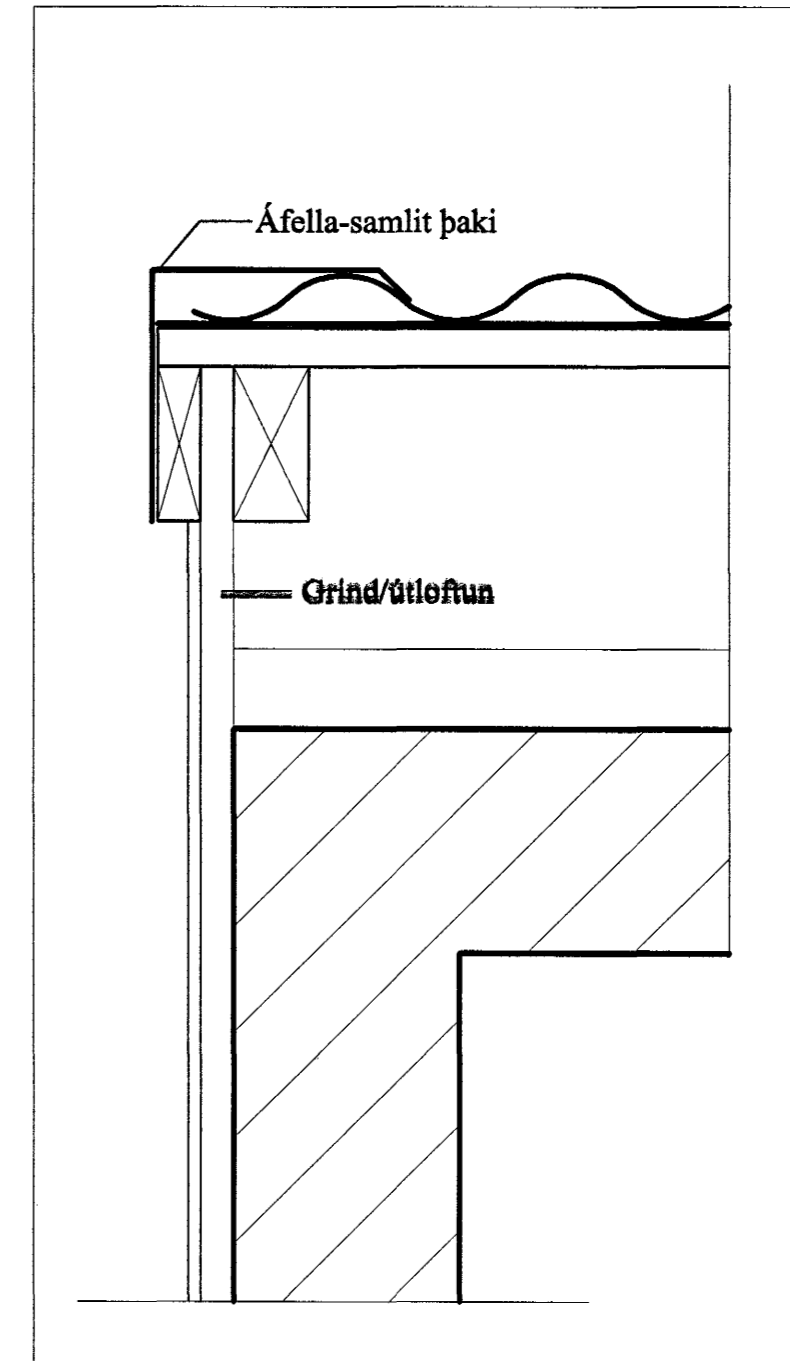

Snið um gafi 1:5

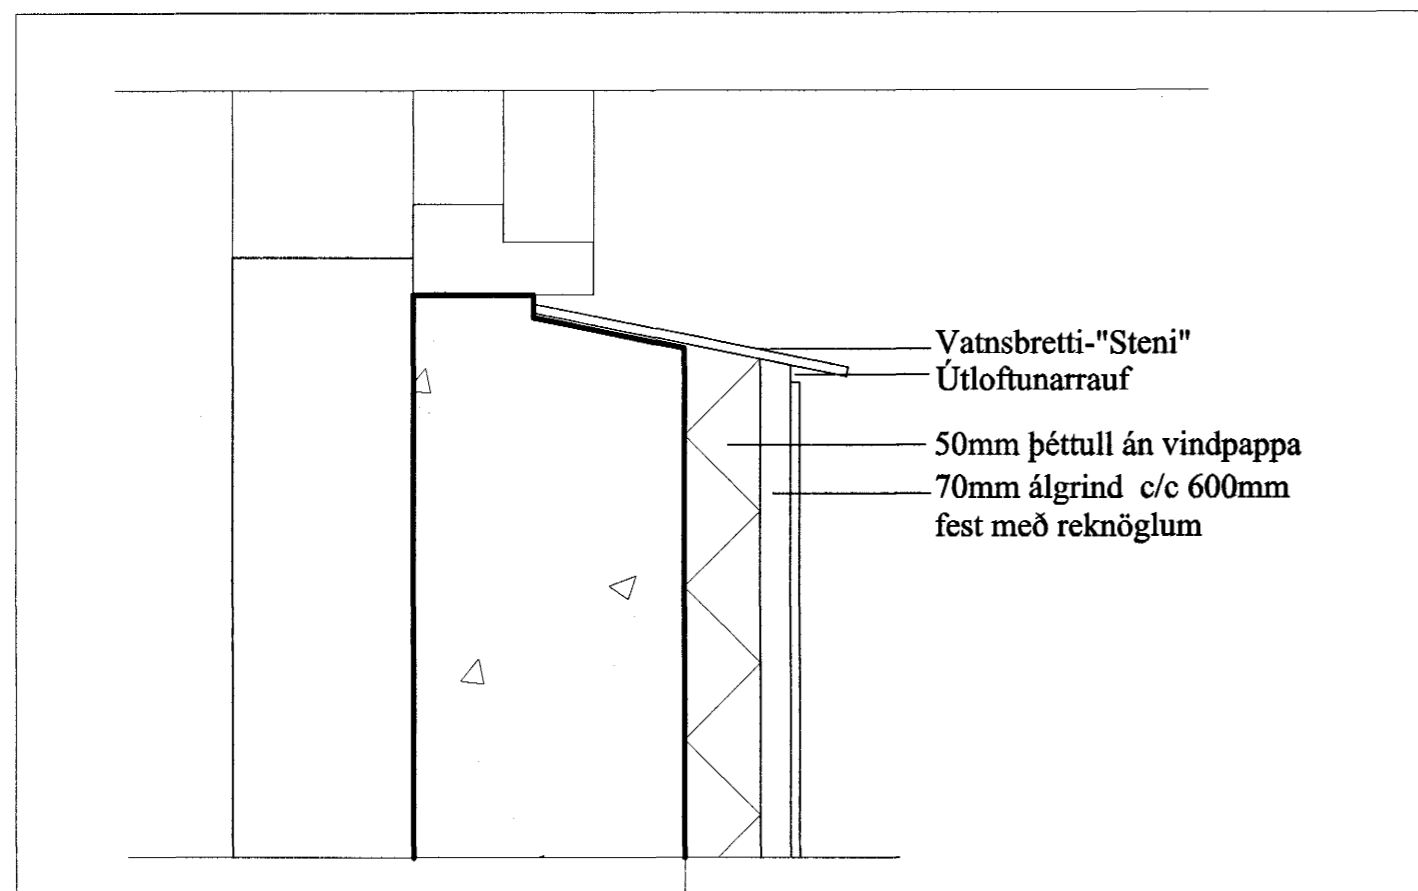

Skýringarmynd 1:5

Samþykkt þann  
07 JAN. 2004  
Byggingafulltrúinn í Hafnarfirði  
F.h. Sigurbjartur Halldórsson

dags. breytt

24.2.2003 Grind undir klæðingu og vindvörn  
23.9.2003 Frágangur undir klæðingu

verkefni  
Sléttahraun 19-21, Ha

heiti teikningar  
Hlutamyndir  
1:5  
dags  
18.03.2002  
Nr.  
A 20

Ársæll Vignisson Arkite  
101255-3369  
Strandgata 26-28  
220 Hafnarfjörður 555 475

*Handwritten signature*