


ÚTSOG			
NR.	GERD.	STÆRD/DREIFARI/BOX	TEG.
Ú1	ÚTSOGSVENTILL HVÍTUR MED LAUSRI KEILU TIL LOFTMAGNSSTILLINGAR 35l/s, 25dB (A)	ø125	
Ú2	ÚTSOGSVENTILL HVÍTUR MED LAUSRI KEILU TIL LOFTMAGNSSTILLINGAR 85l/s, 25dB (A)	ø200	
Ú3	HURDARRIST 250 l/s, 15Pa	500-150	
Ú4	HURDARRIST 130 l/s, 15Pa	400-100	

#### LOFTSTOKKAR OG TENGISTYKKI:

- STOKKAR OG TENGISTYKKI ERU ÝMIST SÍVALIR EDA FERKANTADIR.
- STOKKAR ERU ÚR GALV. STÁLPLÖTUM, LÁGMARKSÞYKKT SEM HÉR SEGIR:  
ÞVERMÁL EDA STÆRSTA HLID 201-1400mm : ÞYKKT 1.0mm  
ÞVERMÁL EDA STÆRSTA HLID 1401-2200mm : ÞYKKT 1.25mm  
ÞVERMÁL EDA STÆRSTA HLID ≥2200mm : ÞYKKT 1.5mm
- KERFI SKULU MINNST UPPFYLLA ÞÉTTLEIKAFLOKK B SKV. DS 447.
- ALLAR HLIDAR Í KÜNTUDUM STOKKUM SKAL STYRKJA MED KROSSBROTI.
- STOKKAR SKULU HENGDIR Í STEYPU MED 10mm SNITTEINUM MÚRBOLTUM.
- VID ALLAR, BRUNA- OG SPJALDLOKUR KOMI GAUMLÚGUR.
- FRÁGANGUR SKAL VERA Í SAMRÉMI VID GILDANDI STAÐLA OG REGLUGERDIR.

- ⊗ ÞVERSNIÐ Í INNBLÁSTURSSTOKK
- ⊙ ÞVERSNIÐ Í ÚTSOGSSTOKK
- ←<sup>AA</sup><sub>(xxx)</sub> INNBLÁSTUR AA=NÚMER(NR) (xxx), LOFTMAGN l/s
- ←<sup>AA</sup><sub>(xxx)</sub> ÚTSOG AA=NÚMER (NR) (xxx), LOFTMAGN l/s
- SL = STILLILOKA
- BL = BRUNALOKA
- RL+BL = SAMBYGGD REYK-OG BRUNALOKA MED MÓTOR
- GL = GAUMLÚGA
- ▬▬▬▬▬ HLJÓÐGILDRA MED 50mm EIN.  
L=LENGD

#### SKÝRINGAR:

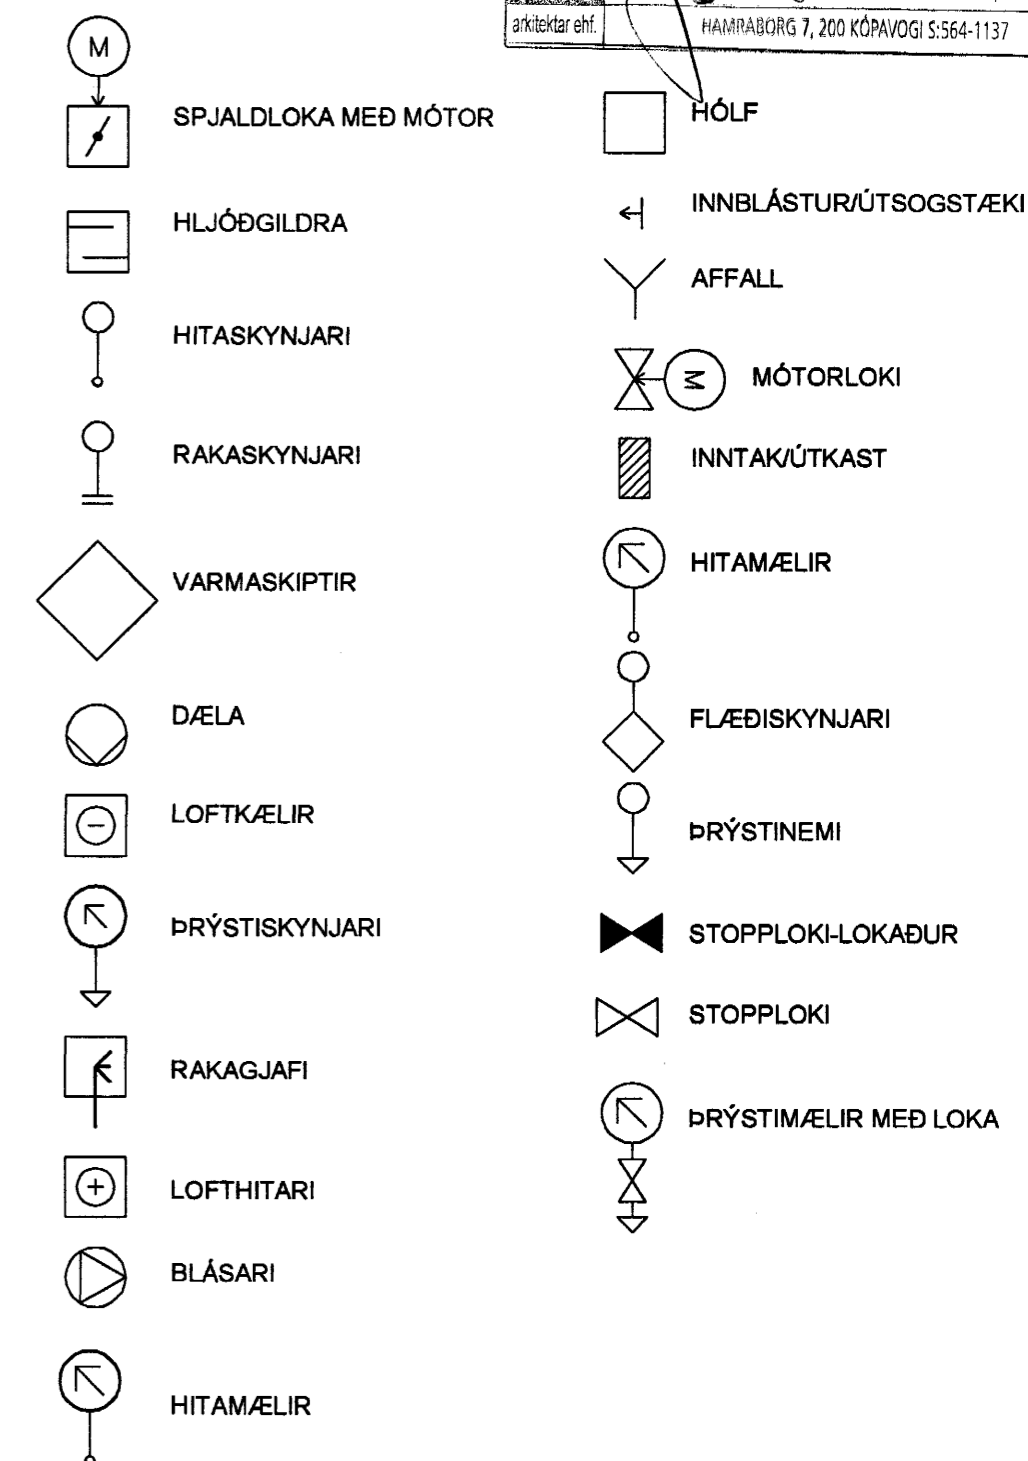

Samþykkt þann  
05 JAN. 2004  
Byggingafultrúinn í Hafnarhöfði  
Eh. Sigurbjartur Halldórsson

ÚTG. DAGS. BREYTING: HANNAD SAMP.

ÓSEYRARBRAUT 4 HAFNARFJÖRDUR	LOFTRÉSING SKÝRINGAR
<b>VSB</b> VERKFRÆÐISTOFA	Áritun lögg. hönnuðar Sveinn Áki Sveinsson Kt. 230855-5609
BEJARHRAUNI 20*220 HAFNARFJÖRDUR Heimasíða: www.vsb.is • Netfang: vsb@vsb.is Sími 585-8600 Fax 585-8610 • Kt: 710796-2899	Hannað: HSS Teiknað: HSS Móli: Yfirfarið: Dags: 24.11.03 Nr: 03833-L00

