
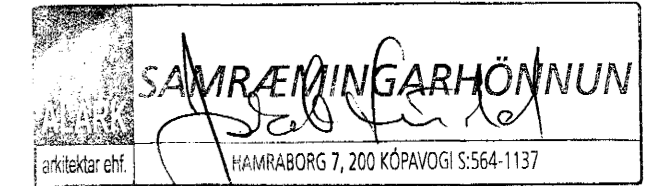



ÚTSOGSKERFI – KERFI 6

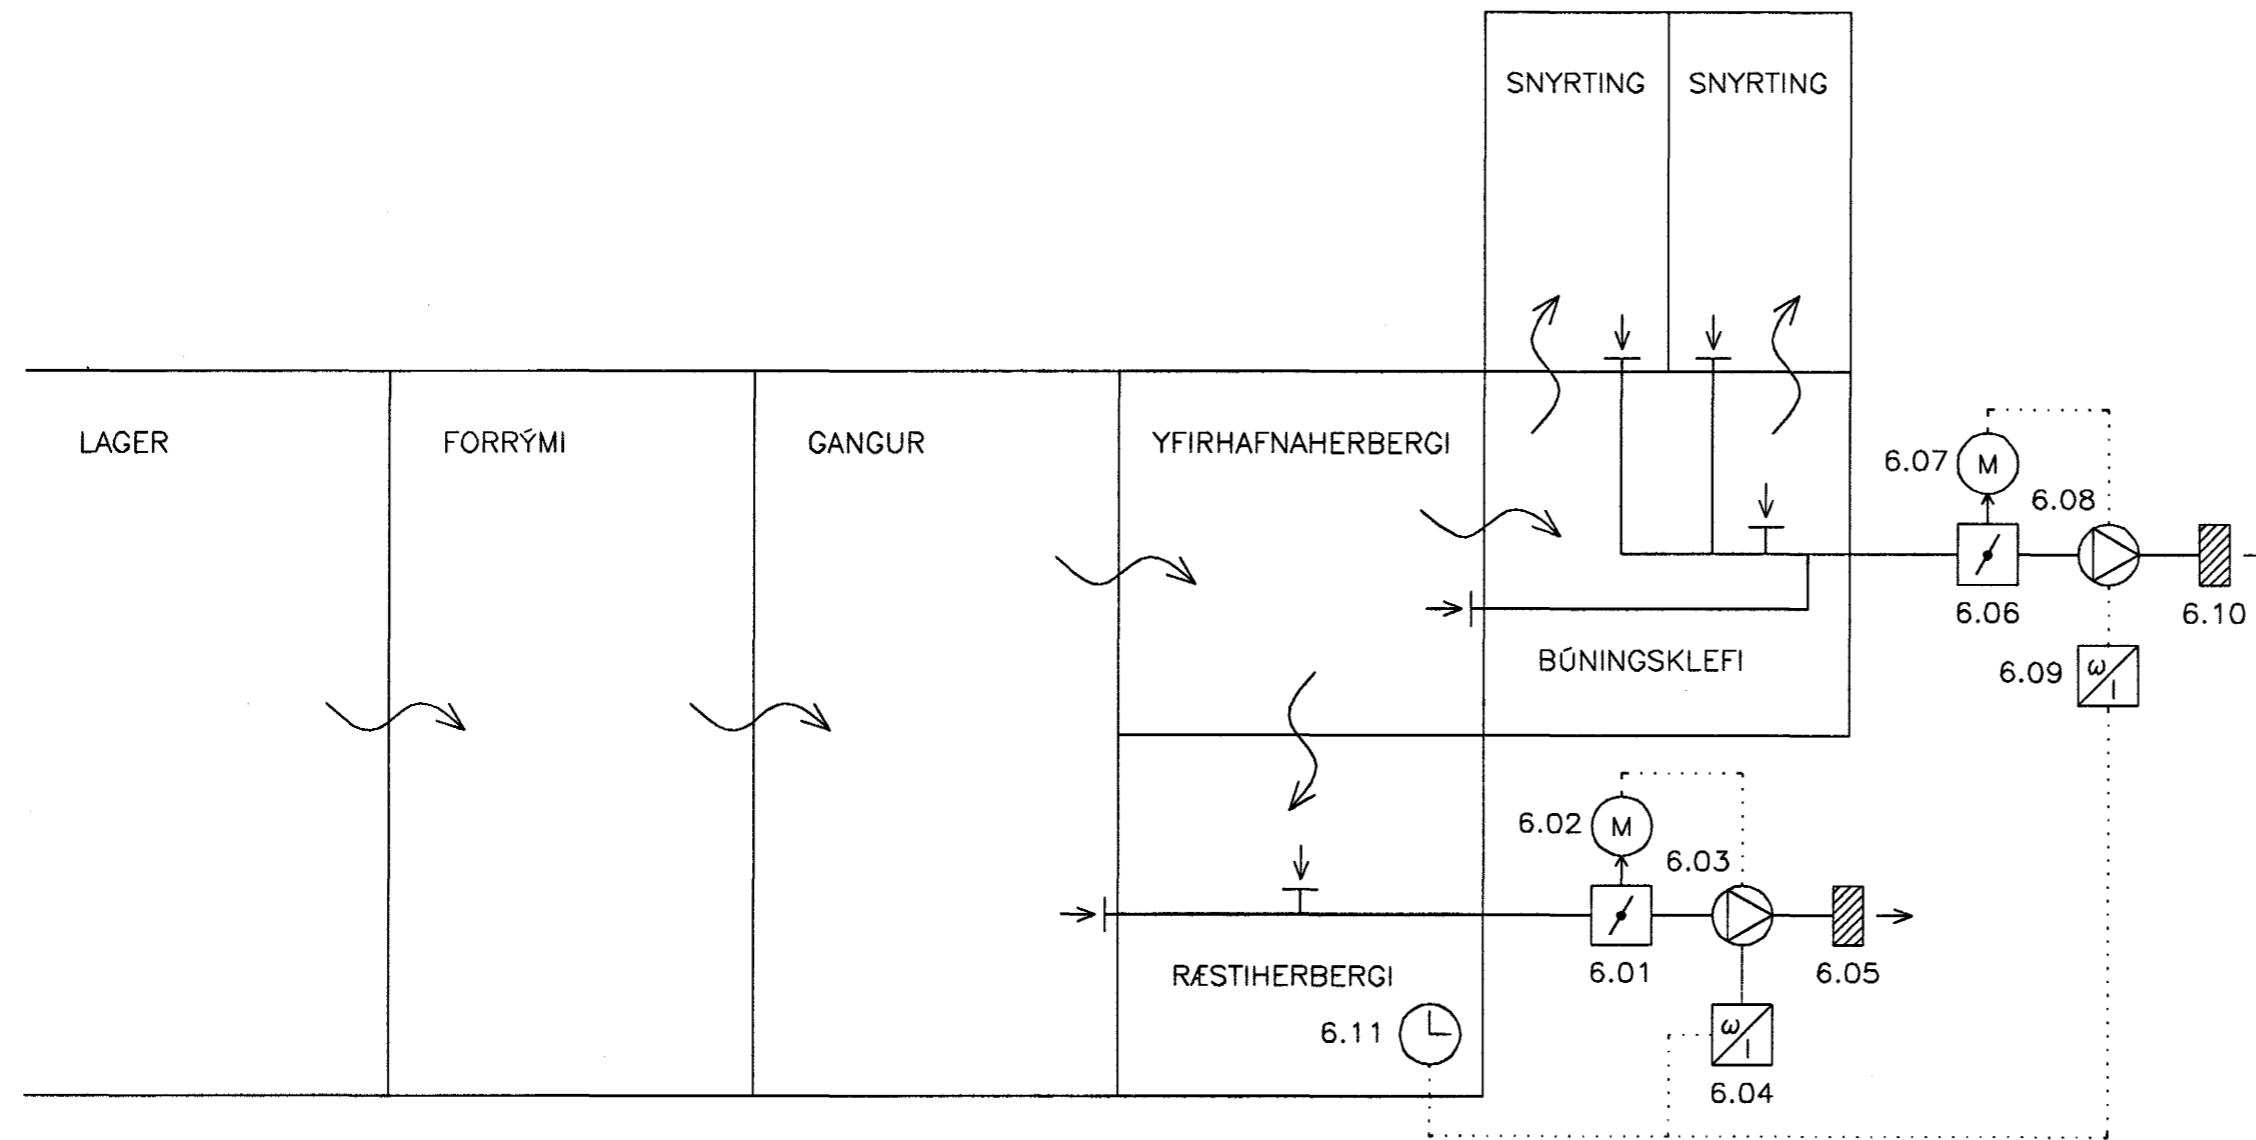

ÚTSOGSKERFI, KERFI 6

- 6.01 SPJALDLOKA STAÐSETT Á ÚTSOGSRÖRI Í RÆSTIHERBERGI Á 1.HÆÐ, VID HLJÓÐEINANGRANDI BOX SEM INNIHELDUR ÚTSOGSBLÁSARA (TÆKI 6.03). STJÓRNAST AF SPJALDLOKUMÓTOR (TÆKI 6.02), OPNAR OG LOKAR FYRIR LOFTFLÆÐI UM ÚTSOGSRÖR. GERD: HRINGLAGA, GERD FYRIR 125MM SPÍRÓ.
- 6.02 SPJALDLOKUMÓTOR STAÐSETTUR Á SPJALDLOKU (TÆKI 6.01). VINNUR MED SPJALDLOKU (TÆKI 6.01) OG ÚTSOGSBLÁSARA (TÆKI 6.03), ÞEGAR KERFI ER STOPP ER SPJALDLOKU (TÆKI 6.01) LOKAD, ANNARS OPIN. GERD: 8NM, MED GORMI OG STÖÐUVÍSUN.
- 6.03 ÚTSOGSBLÁSARI STAÐSETTUR Á ÚTSOGSRÖRI Í HLJÓÐEINANGRANDI BOXI VID ÚTVEGG RÆSTIHERBERGI Á 1.HÆÐ. TENGIST HRADAVELJARA (TÆKI 6.04) OG SPJALDLOKUMÓTOR (TÆKI 6.02). KNÝR LOFT ÚT. AFKÖST: 100L/S, PT = 200PA, BLÁSARI Í HLJÓÐEIN. KASSA, ÞREPLAUS STILLING.
- 6.04 HRADAVELJARI STAÐSETTUR Í RÆSTIHERBERGI. TENGIST ÚTSOGSBLÁSARA (TÆKI 6.03) OG HRADAVELJARA (TÆKI 6.04). STÝRIR HRADA ÚTSOGSBLÁSARA (TÆKI 6.03). FÆR BOD FRÁ KLUKKU (TÆKI 6.11). GERD: ÞREPLAUS STILLING
- 6.05 ÚTBLÁSTURSRIST STAÐSETT Á SUDURHLID HÚSSINS, Á ÚTVEGG RÆSTIHERBERGIS. HLEYPUR ÚTSOGSLOFTI ÚT OG KEMUR Í VEG FYRIR AD ADSKOTAHLUTIR KOMAST INN. GERD: TVÖFÖLD SKÁBLADARIST, MED FUGLANETI AD UTAN, GERD FYRIR 125MM SPÍRÓ.
- 6.06 SPJALDLOKA STAÐSETT Á ÚTSOGSRÖRI Í BÚNINGSKLEFA Á 1.HÆÐ, VID HLJÓÐEINANGRANDI BOX SEM INNIHELDUR ÚTSOGSBLÁSARA (TÆKI 6.08). STJÓRNAST AF SPJALDLOKUMÓTOR (TÆKI 6.07), OPNAR OG LOKAR FYRIR LOFTFLÆÐI UM ÚTSOGSRÖR. GERD: HRINGLAGA, GERD FYRIR 250MM SPÍRÓ.
- 6.07 SPJALDLOKUMÓTOR STAÐSETTUR Á SPJALDLOKU (TÆKI 6.06). TENGIST ÚTSOGSBLÁSARA (TÆKI 6.08), ÞEGAR KERFI ER STOPP ER SPJALDLOKU (TÆKI 6.06) LOKAD, ANNARS OPIN. GERD: 15NM, MED GORMI OG STÖÐUVÍSUN.
- 6.08 ÚTSOGSBLÁSARI STAÐSETTUR Á ÚTSOGSRÖRI Í HLJÓÐEINANGRANDI BOXI VID ÚTVEGG BÚNINGSKLEFA Á 1.HÆÐ. TENGIST HRADAVELJARA (TÆKI 6.09) OG SPJALDLOKUMÓTOR (TÆKI 6.07). KNÝR LOFT ÚT. AFKÖST: 360L/S, DP = 200PA, ÞREPLAUS STILLING.
- 6.09 HRADAVELJARI STAÐSETTUR VID ÚTSOGSBLÁSARA (TÆKI 6.03). FÆR BOD FRÁ KLUKKU (TÆKI 6.11). STÝRIR HRADA ÚTSOGSBLÁSARA (TÆKI 6.08). GERD: ÞREPLAUS STILLING
- 6.10 ÚTBLÁSTURSRIST STAÐSETT Á SUDURHLID HÚSSINS, Á ÚTVEGG BÚNINGSKLEFANS. HLEYPUR ÚTSOGSLOFTI ÚT OG KEMUR Í VEG FYRIR AD ADSKOTAHLUTIR KOMAST INN. GERD: TVÖFÖLD SKÁBLADARIST, MED FUGLANETI AD UTAN, 350X300MM.
- 6.11 KLUKKA STAÐSETT Á VEGG Í RÆSTIHERBERGI. GEFTUR BOD TIL HRADAVELJARA (TÆKI 6.04 OG 6.09), SLEKKUR OG KVEIKIR Á KERFUM. 24 TÍMA, TVÆR RÁSIR.

Samþykkt þann  
 05 JAN. 2004  
 Byggingafulltrúinn í Hafnarfirði  
 F.h. Sigurbjartur Halldórsson

ÚTG.	DAGS.	BREYTING:	HANNAÐ	SAMP.
<b>ÓSEYRARBRAUT 4 HAFNARFJÖRDUR</b>			LOFTREISING KERFISMYND OG TÆKJALISTI ÚTSOGSKERFI, KERFI 6	
<b>VSB VERKFRÆÐISTOFA</b>			Artun lögg. hönnuð: Sveinur Áki Sveinsson Kt.230855-5609	
 BÉJARHRAUNI 20•220 HAFNARFJÖRDUR Heimasíða: www.vsb.is • Netfang: vsb@vsb.is Sími:585-8600 Fax 585-8610•Kt:710796-2899			Hannað: HSS	Teiknað: HSS
			Mál:	Yfirfarid:
			Dags: 24.11.03	Nr: 03833-L02