


**Þakkantur aðalhluta byggingar, deili 1 : 5**

**Frágangur þar sem aðliggjandi bygging kemur að steiptum útvegg aðalhluta byggingar og frágangur við þakbrún aðalhluta byggingar; deili 1 : 5**

**Þakkantur aðliggjandi byggingar, deili 1 : 5**

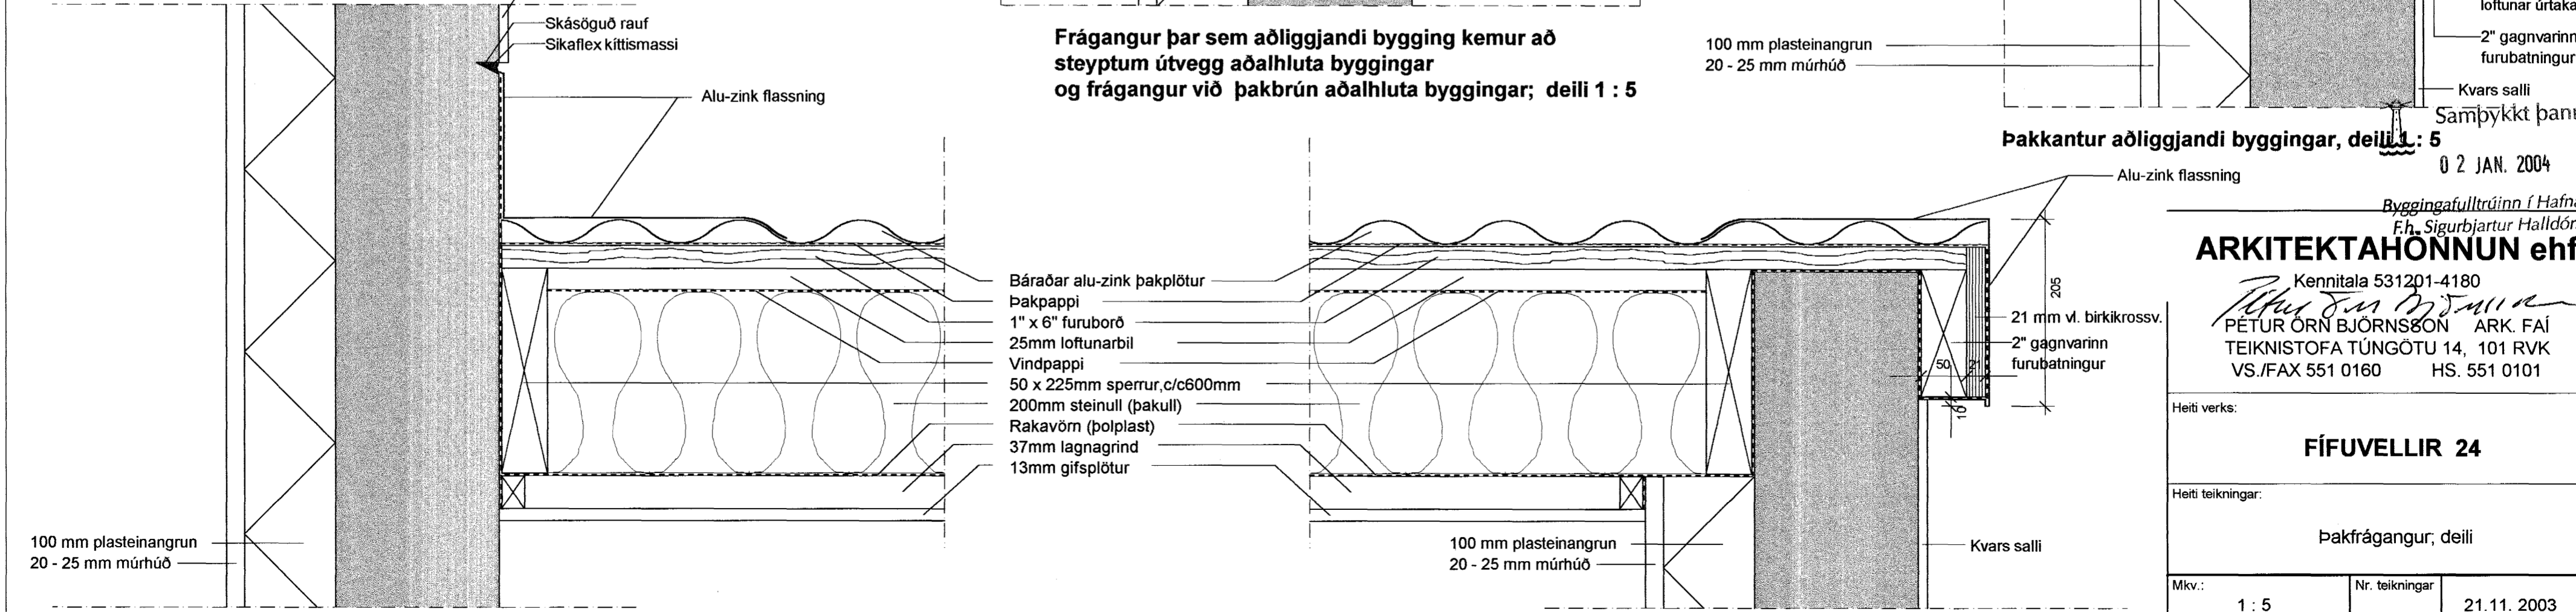

**Frágangur þar sem aðliggjandi bygging kemur að steiptum útvegg aðalhluta byggingar, deili 1 : 5**

**Þakkantur (vindskeið) gafla, deili 1 : 5**

Byggingafulltrúinn í Hafnar  
Eh. Sigurbjartur Halldórs  
**ARKITEKTAHÖNNUN ehf**  
Kennitala 531201-4180  
PÉTUR ÖRN BJÖRNSSON ARK. FAÍ  
TEIKNISTOFA TÚNGÖTU 14, 101 RVK  
VS./FAX 551 0160 HS. 551 0101

Heiti verks:	<b>FÍFUVELLIR 24</b>	
Heiti teikningar:	Þakfrágangur, deili	
Mkv.:	1 : 5	Nr. teikningar: 07
Verknr.:		21.11.2003
		P.Ö.B