




H 1 1 stk

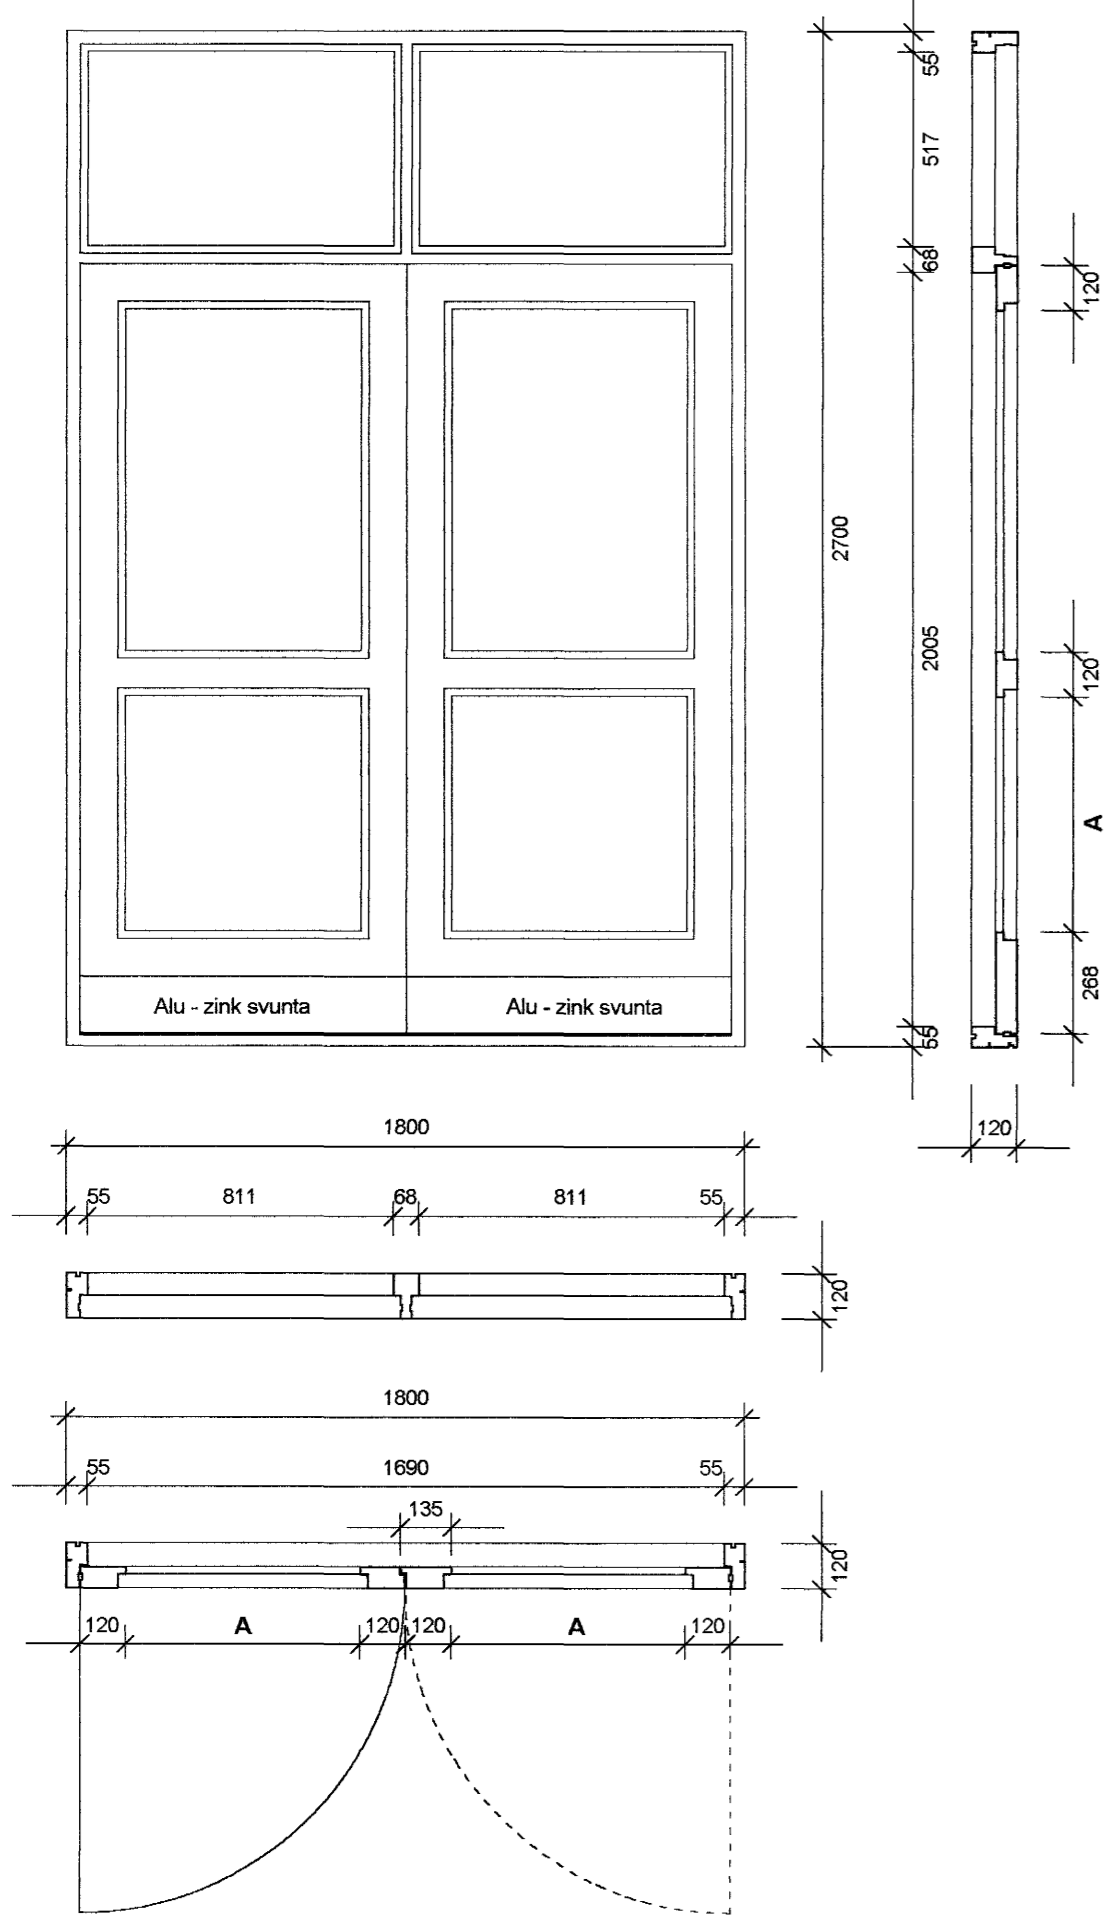



H 2 1 stk

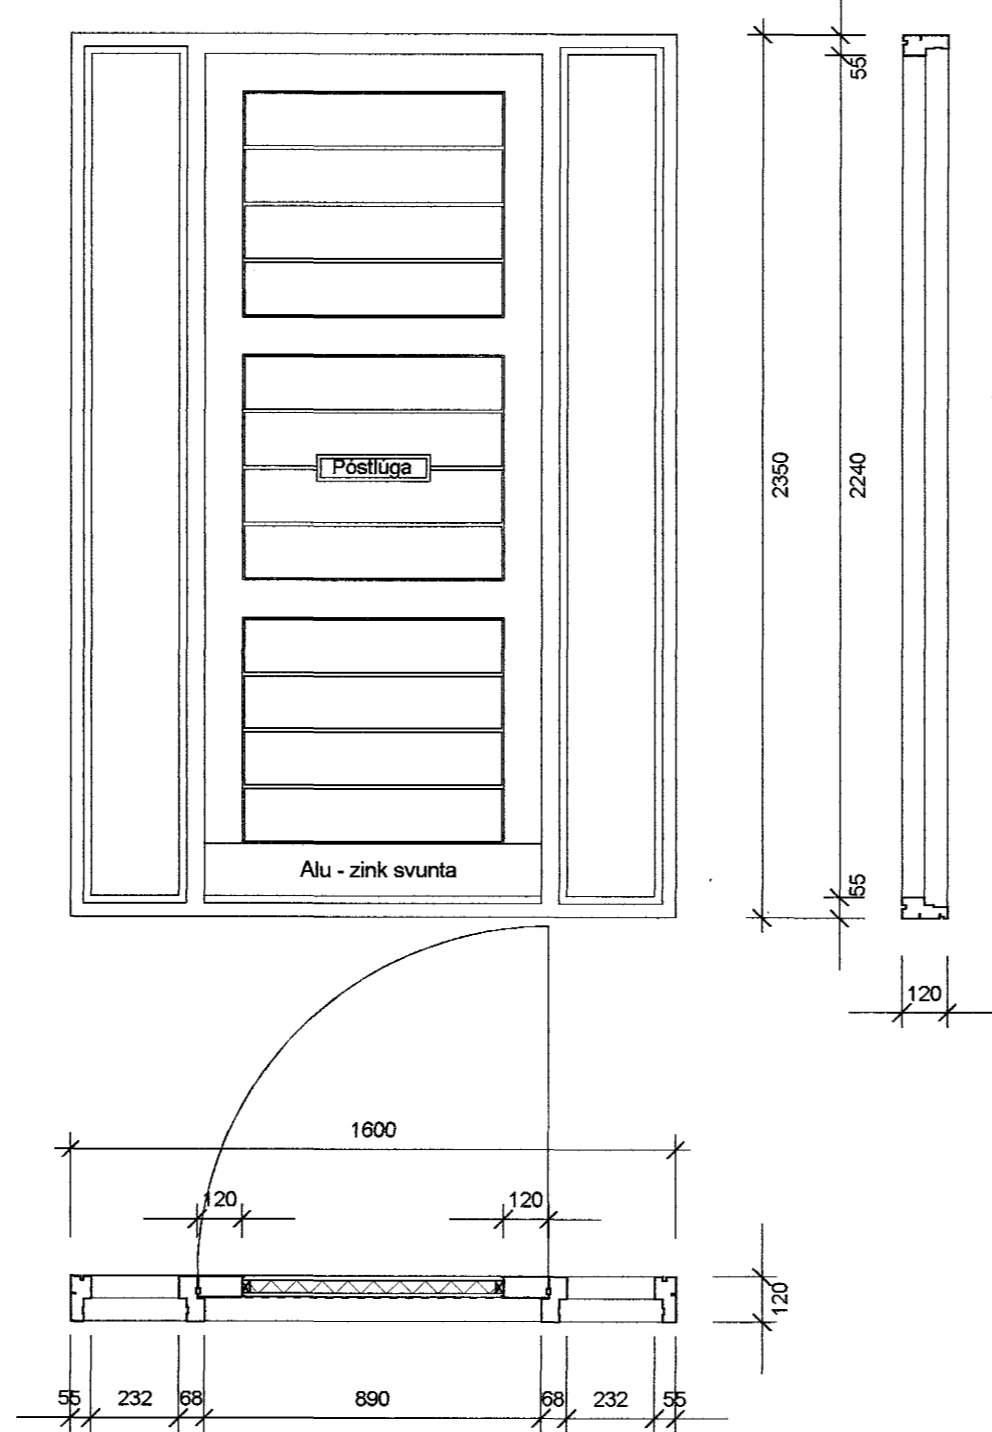

H 3 1 stk

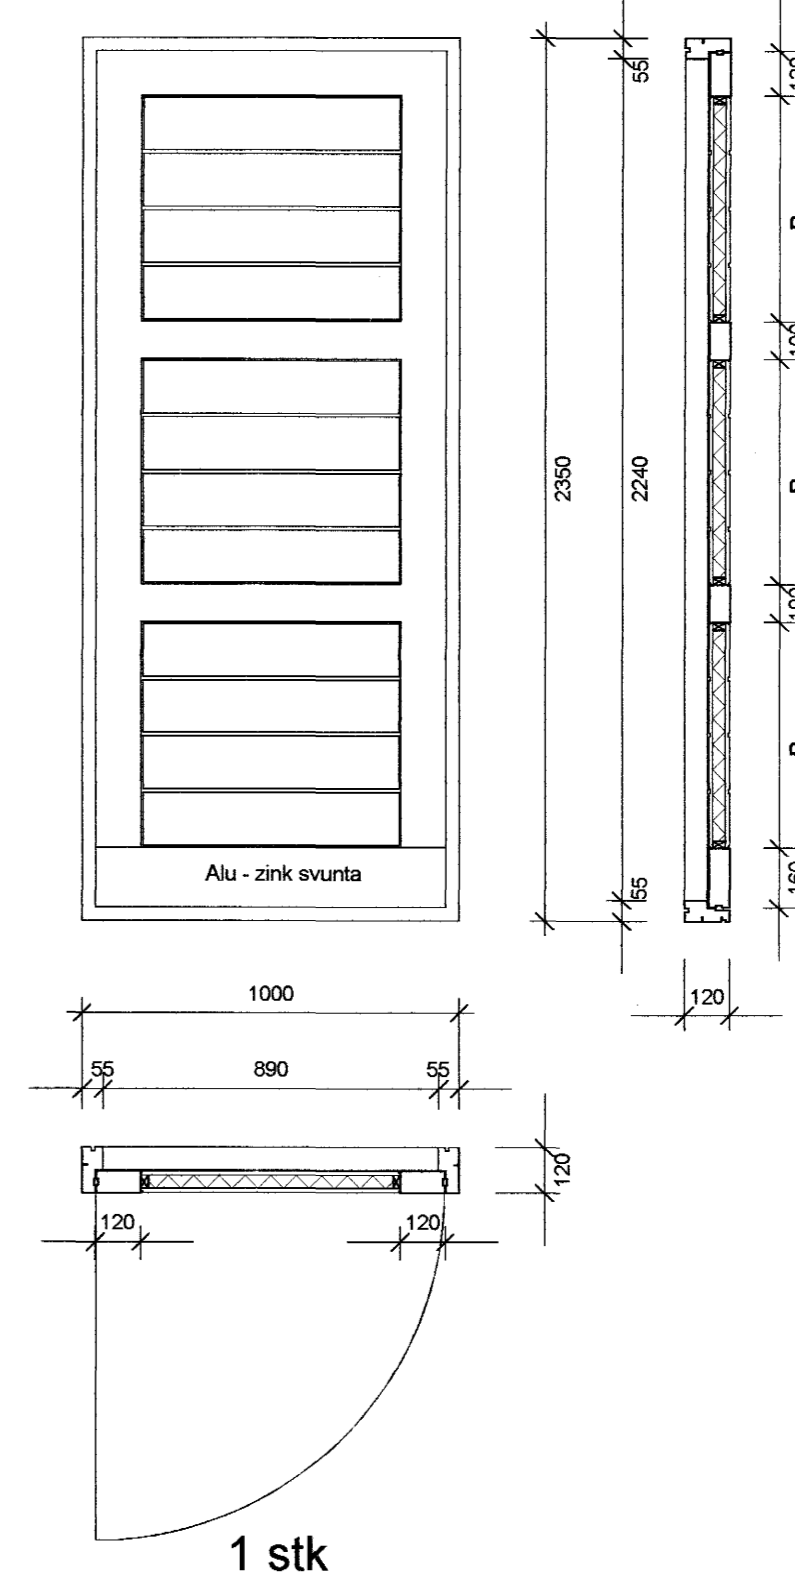

H 4 1 stk

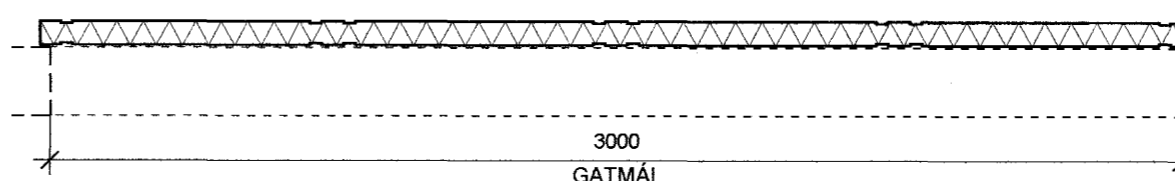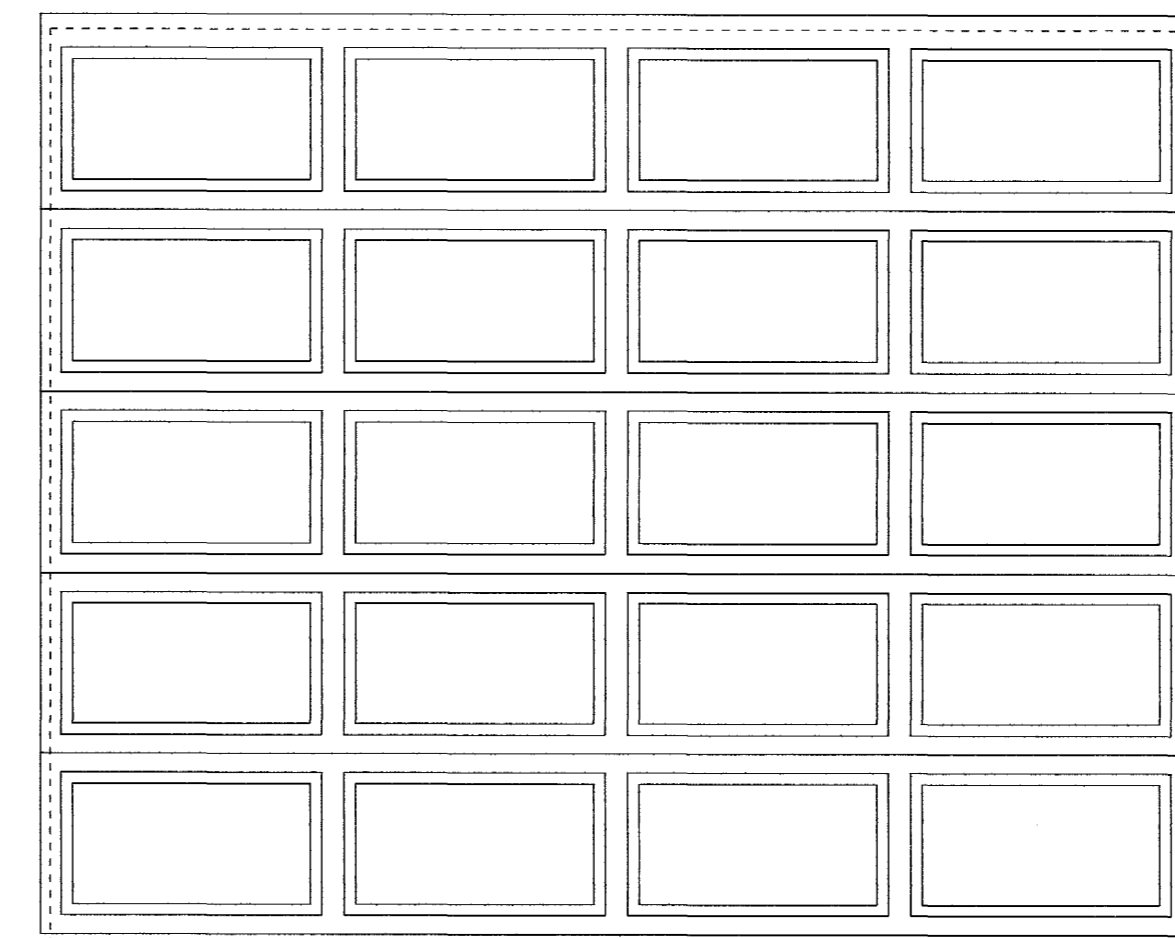

Karmar og póstar smíðist úr 1. flokks furu, fúavarinni. Opnanleg fög og hurðir smíðist úr Oregon pine.

Í innfellingar H 2 og H 3 komi 12 mm rásaður Oregon pine krossviður að utan og innan og með einangrun á milli. H 4, bílgeymsluhurð, verði stálklædd að innan og utan og með 2" harðpressuðum polystyrene kjarna (td. Raynor eða Crawford).

Í opnanleg fög og hurðir skal innfræsa og setja í þétti-lista úr neopren eða öðru viðurkenndu efni. Þeir skulu liggja í sama fleti og mynda samfellda þéttingu. Gluggar, hurðir og opnanleg fög skulu standast slagregnskælingar RB (að lágmarki 1100 pa.).

ATH! Öll mál og aðstæður á staðnum athugist áður en smíði hefst.

Samþykkt þann
02 JAN. 2004

Byggingafulltrúinn í Hafnarfirði
F.h. Sigurbjartur Halidórsson

Varðandi H 4, bílgeymsluhurð:
Fylgja skal leiðbeiningum viðurkenndra framleiðanda (td. Raynor eða Crawford) varðandi uppsetningu hliðarramma, brauta, karna og þéttilista.

ARKITEKTAHÖNNUN ehf

Kennitala 531201-4180
PÉTUR ÖRN BJÖRNSSON ARK. FAI
TEIKNISTOFA TÚNGÖTU 14, 101 RVK
VS./FAX 551 0160 HS. 551 0101

Heiti verks:

FÍFUVELLIR 24

Heiti teikningar:

Hurðaskema

Mkv.:

1 : 20

Nr. teikningar

10

21.11.2003

Verknr.:

P.Ö.B