


DAGGARVELLIR

kvöð um gönguleið 2m

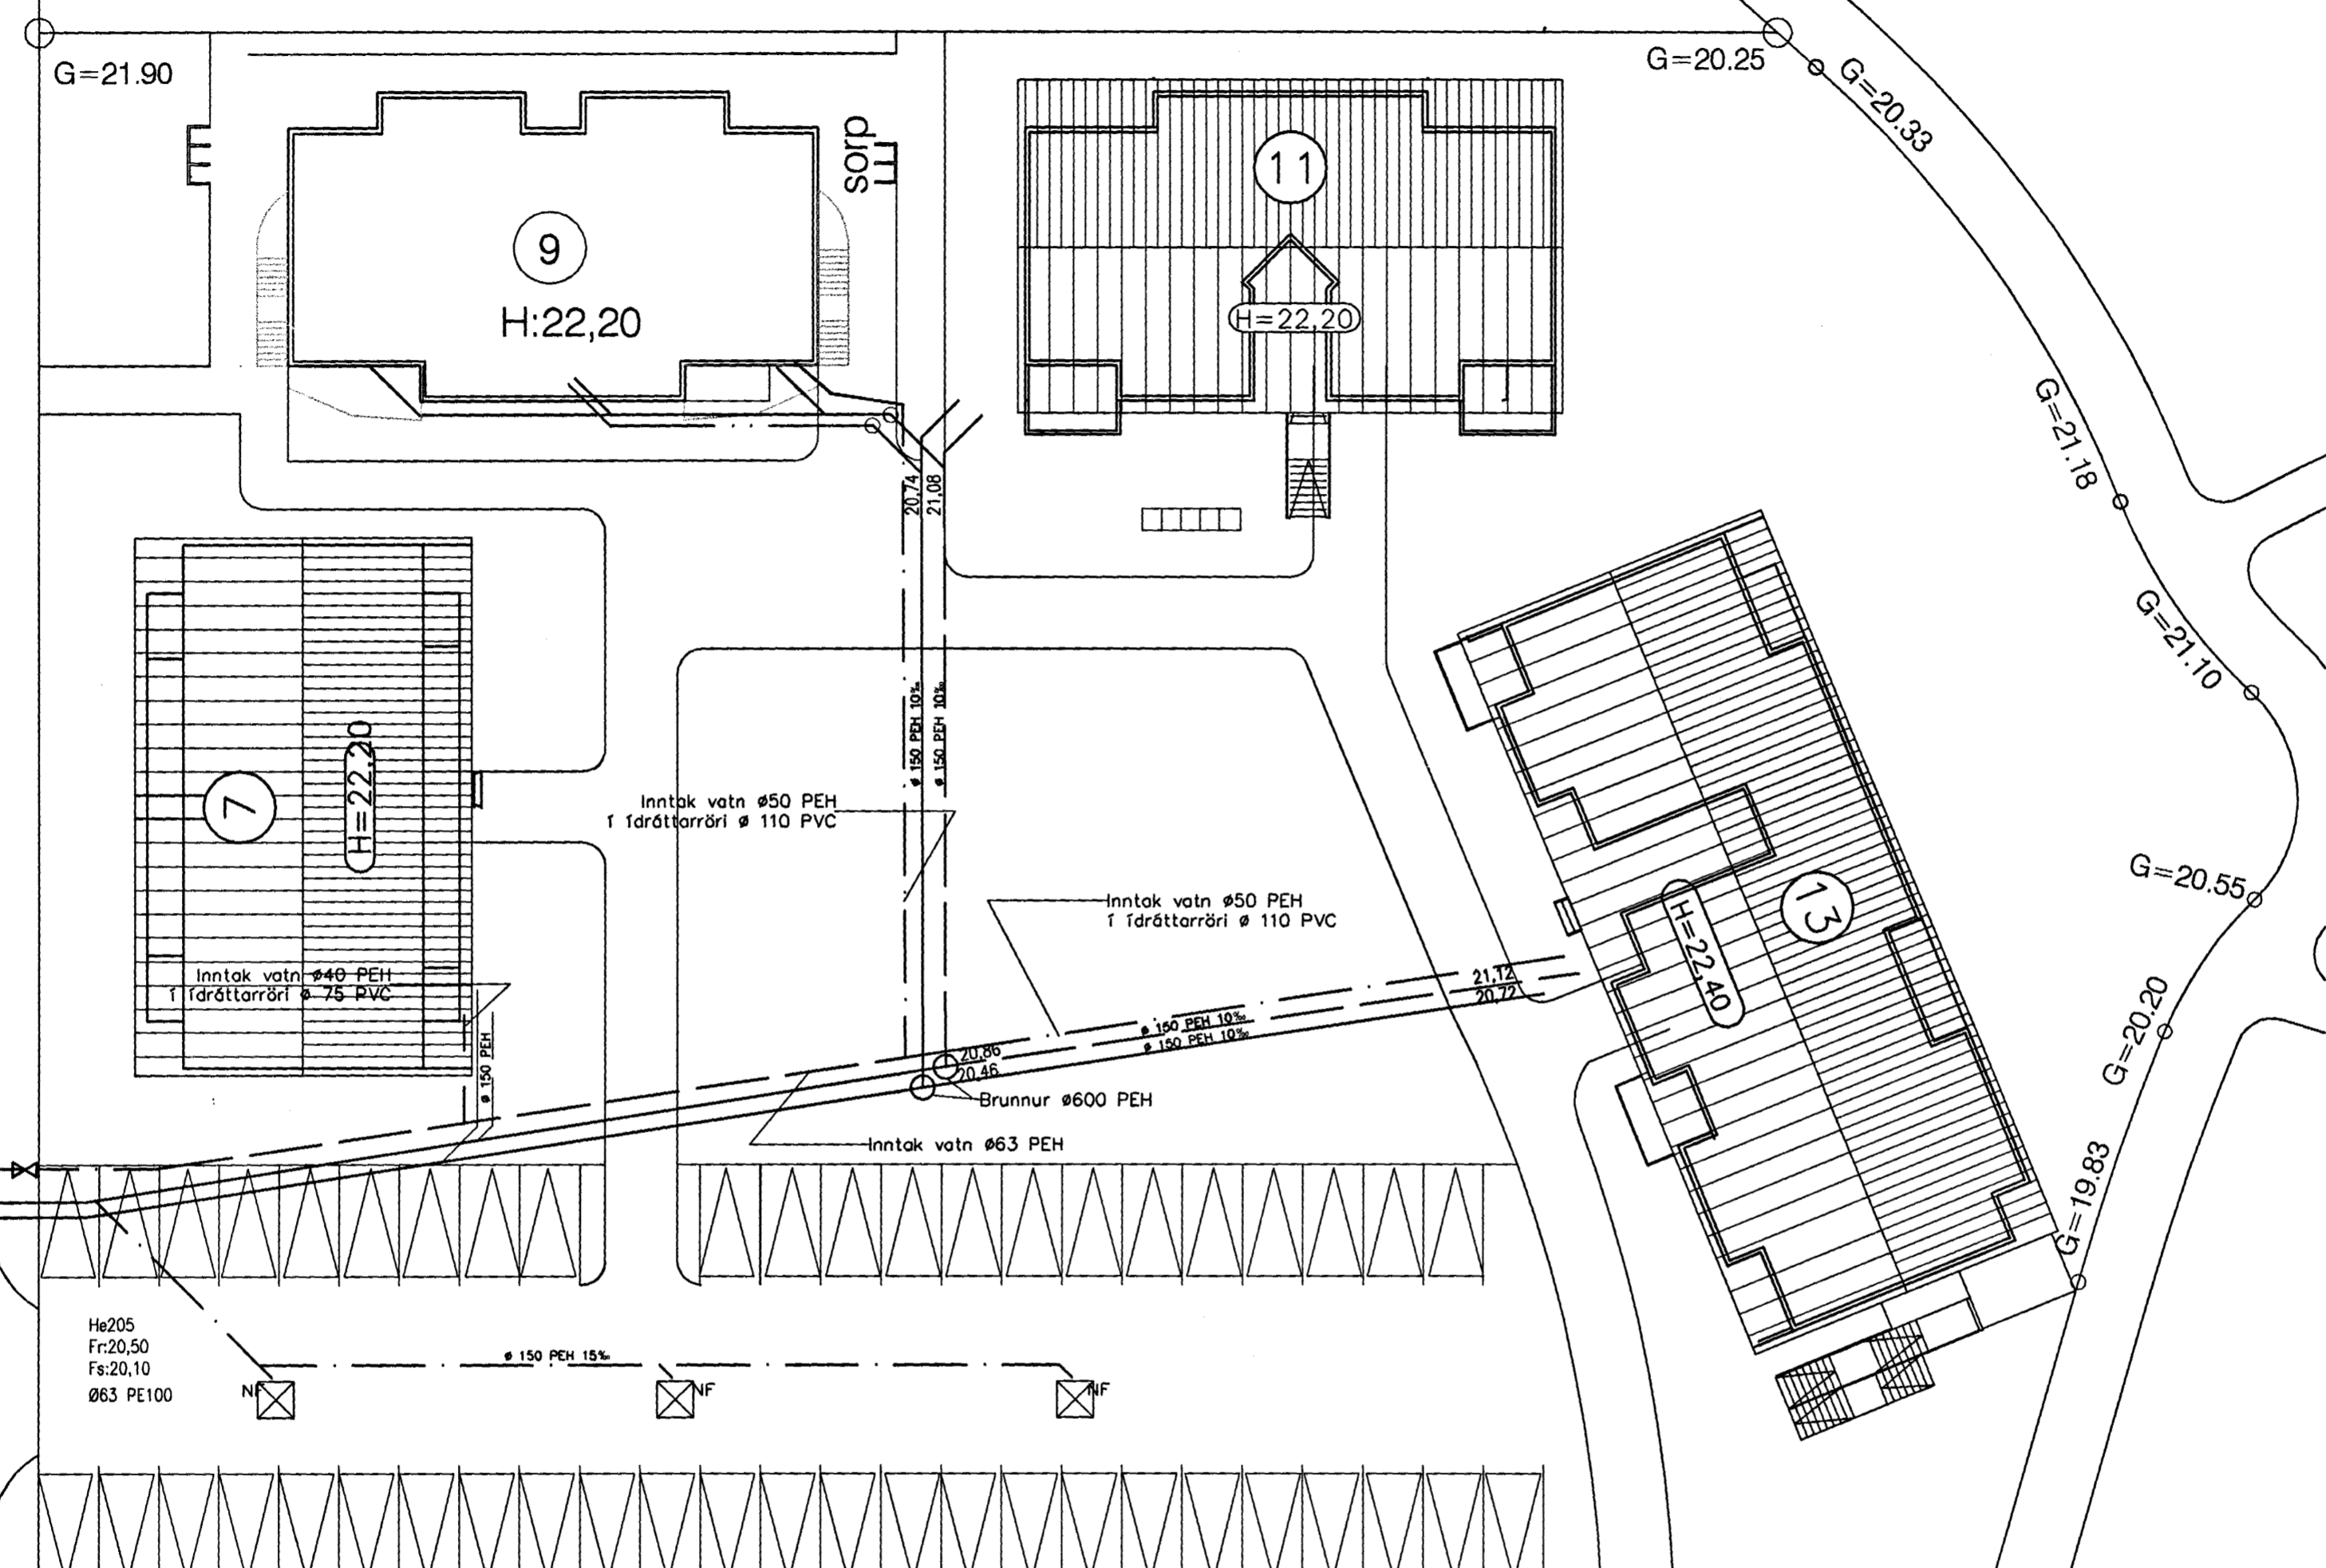

He205  
Fr:20,50  
Fs:20,10  
Ø63 PE100

Afstöðumynd, 1:250

Samþykkt þann  
02 JAN. 2004  
Byggingafulltrúinn í Hafnarfirði  
F.h. Sigurbjartur Halldórsson

Útgáfa	Breyting	Dagsetning	Har
Sveinbjörn Hinriksson Byggingatæknifræðingur Kt. 160851-2529 Brekkugötu 8 Hafnarfirði Sími: 555-4008, 861-9851 Netfang: svennih@isl.is		Staður Daggarvellir 11 Hafnarfirði	
		Skýring Afstöðumynd	
Hannað / Teiknað 	Kvarði 1:250	Dagsetning 8.12.03	Verknr. 25-03 Teikn.nr. 2