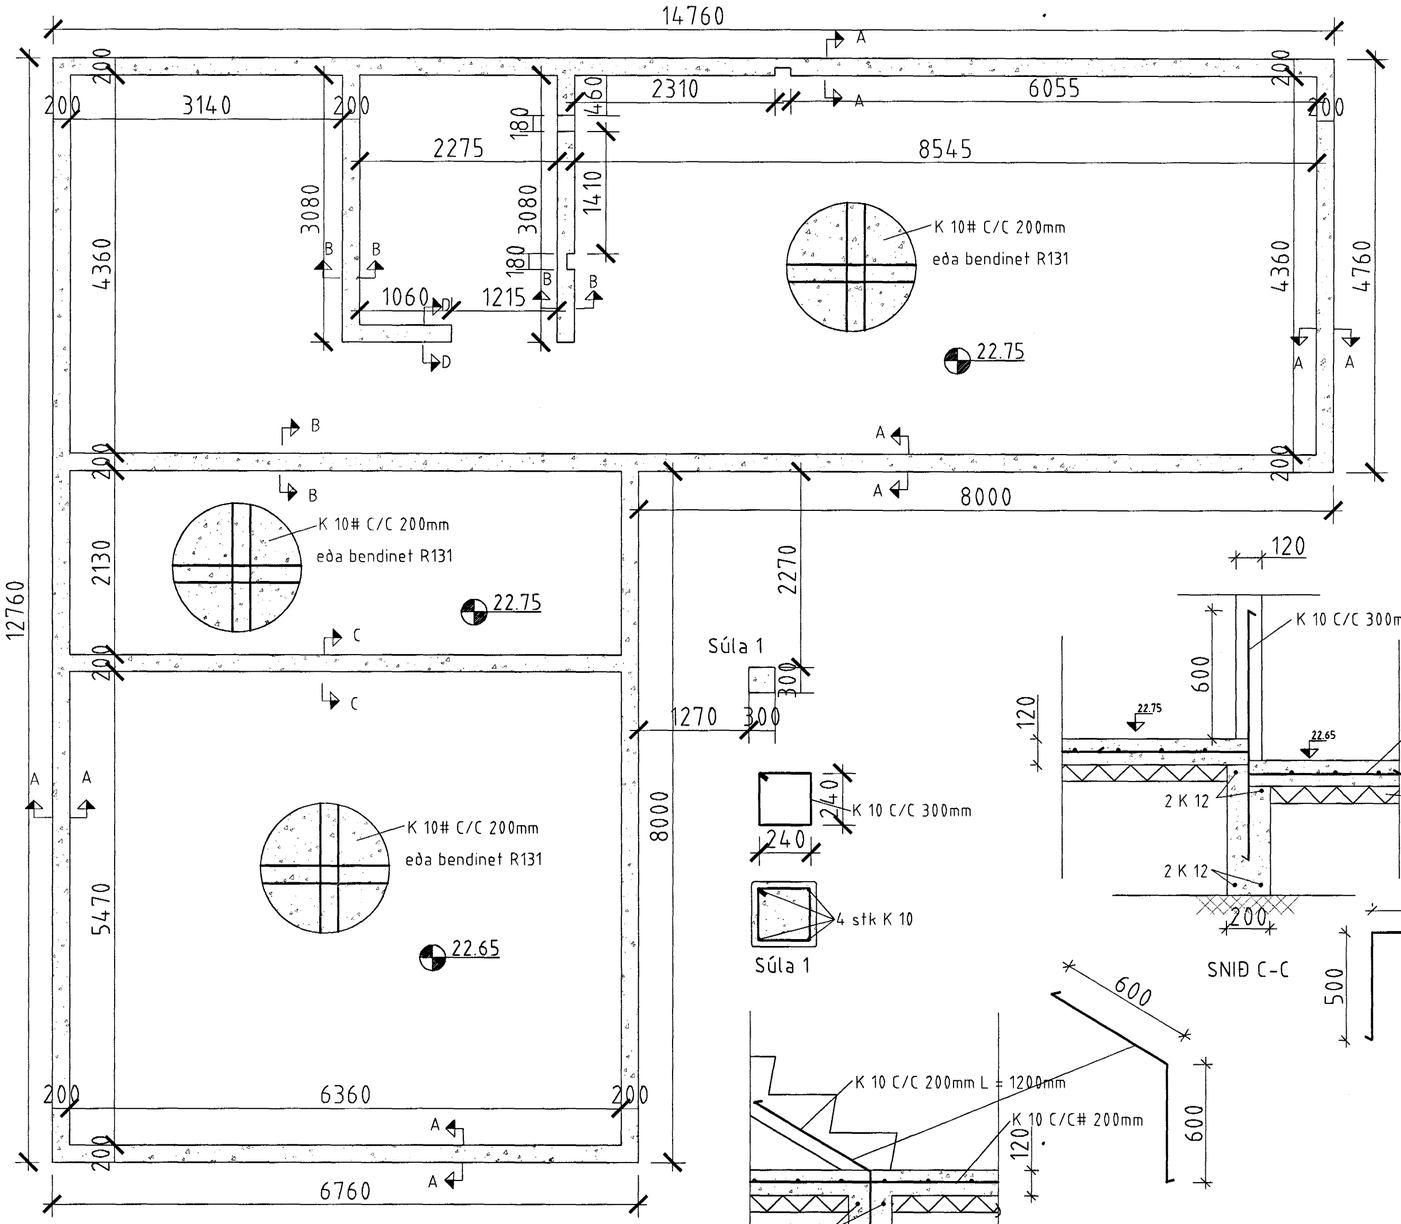

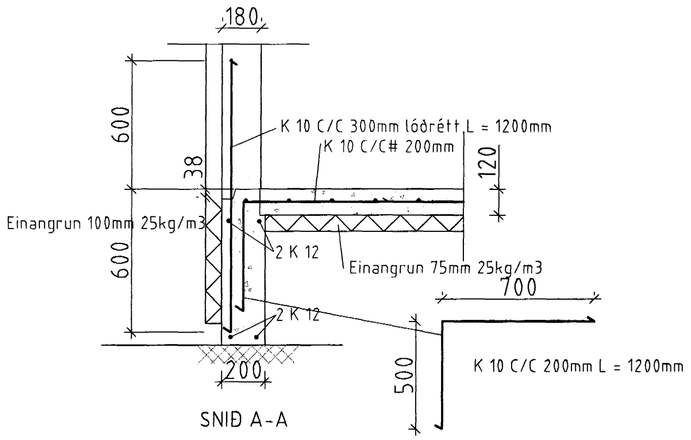

SNIÐ A-A

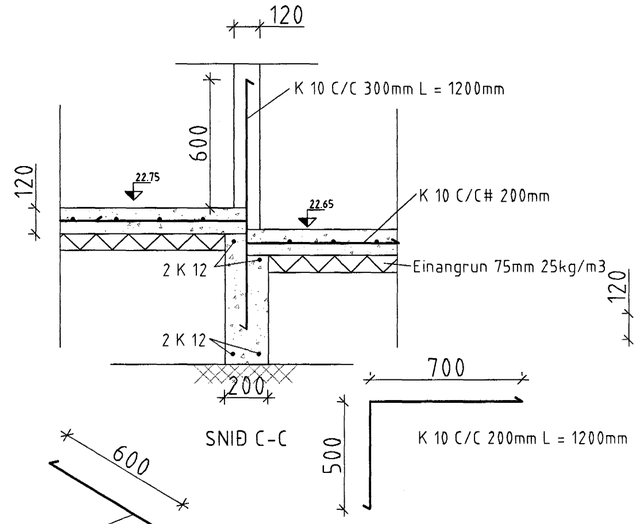

SNIÐ C-C

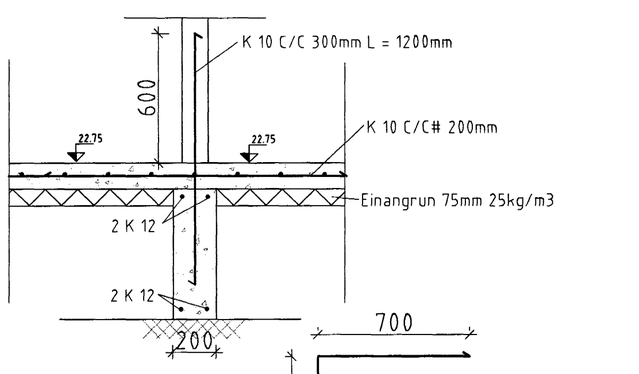

SNIÐ B-B

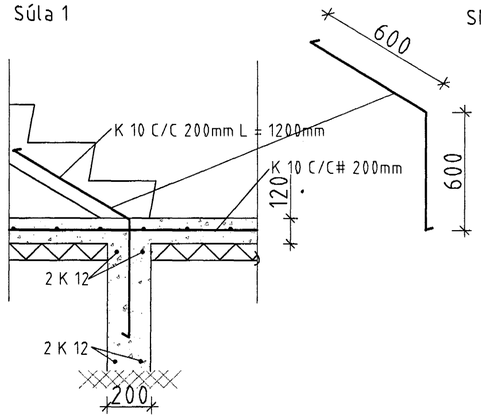

SNIÐ D-D

Samþykkt hafnarstj.
29 DES. 2003
Byggingafulltrúinn í Hafnarfirði
F.h. Sigurbjartur Halldórsson

Tæknihof EHF VERKFRÆÐISTOFA Jóhann K. Hjálmarsson FTFÍ kt. 220265-4639		Súðarvogi 7 104 Reykjavík Sími: 0045-74472727 Netfang: t-hof@tdcadsl.dk Heimasíða: t-hof.com
BLÓMVELLIR 8.HAFNARFIRÐI SÖKKLAR og SNIÐ Skýringar sjá blað 01 - 01		TEIKN.NR. 03 - 01
	M.kv. 1:50 og 1:20	VERK NR. 1020
TÆKNIHOF	HANNAÐ. J.K.H	DAGS. 10.11.03