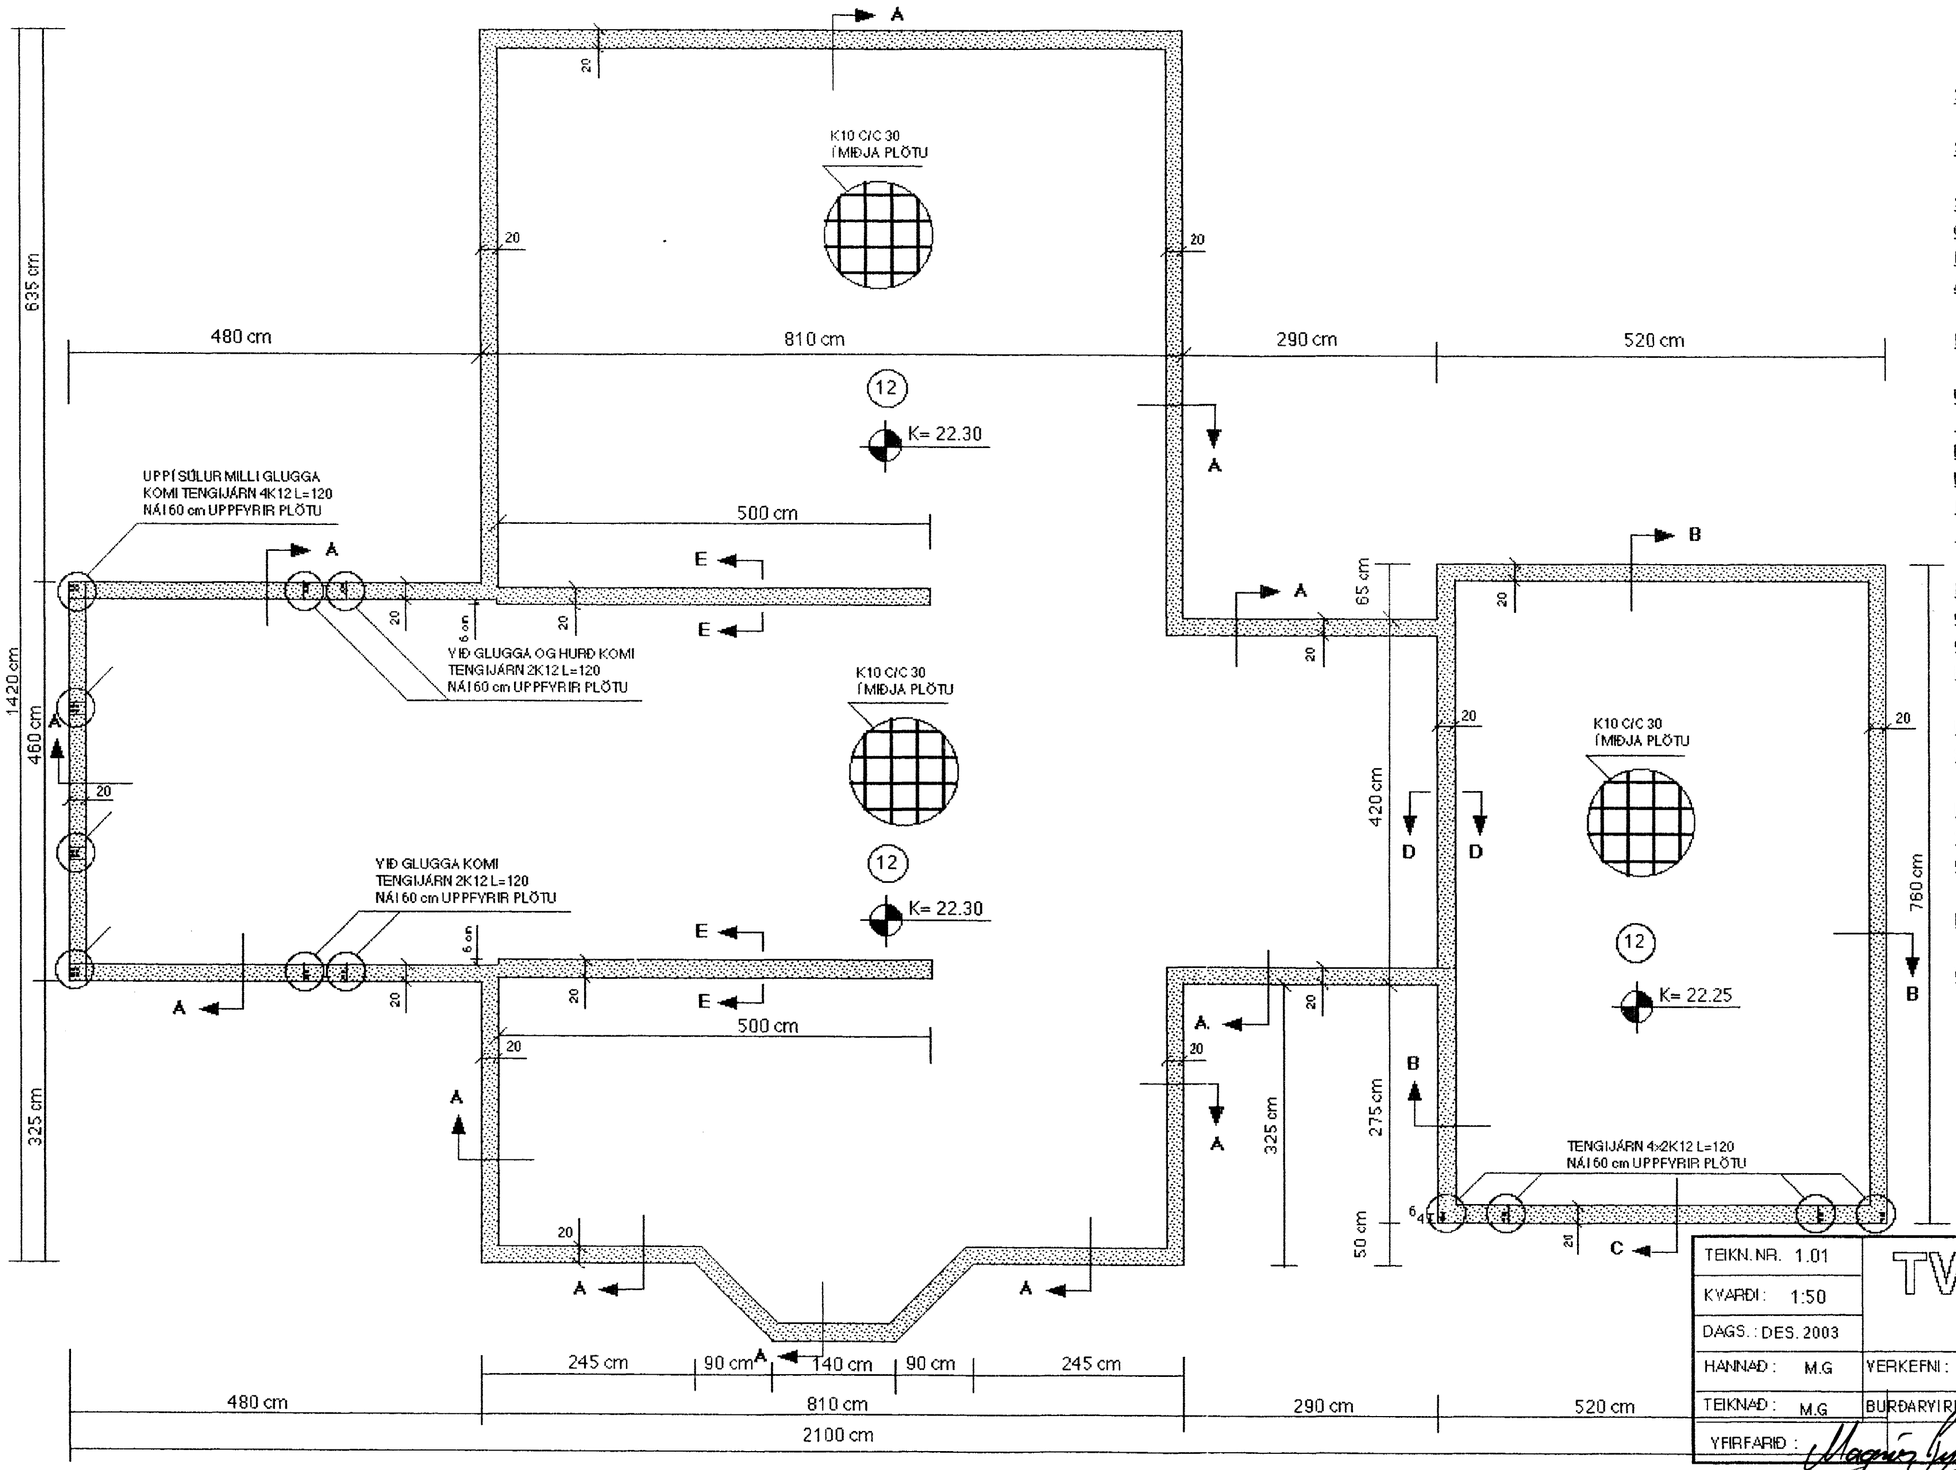

SKÝRINGAR

STEINSTEYPA : UNDIRSTÖÐUR OG BOTNPLATA S 200

STEYPUSTYRKTARSTÁL : KS 40
GRAFA SKAL FYRIR UNDIRSTÖÐUM NIÐUR Á FASTAN
BURÐARHÆFAN BOTN OG HREINSA VEL UNDAN VEGGJUM
ÁÐUR EN UPPSLÁTTUR SÖKKLA HEFST

LANGJÁRN Í SÖKKLUM SKULU VERA HEIL FYRIR HORN

UNDIR ALLA PLÖTUNA SKAL LEGGJA
75 mm POLYSTYREN EINANGRUNARPLAST
RÚMÞYNGD SÉ 25 kg/m3 Í BÍLSKÚR OG MINNST 18 kg/m3 Í BÚÐ
NIÐURMEÐ SÖKKLUM INNÍ GRUNNI ER EINANGRAÐ
MEÐ 75 mm POLYSTYREN EINANGRUNARPLASTI
EINSOG SÝNT ER Á SNIÐUM (RÚMÞYNGD SÉ 18 kg/m3)

EINFÖLD JÁRNAGRIND K10 C/C 30 ER SETT Í BOTNPLÖTU
OG SÉ HÚN STAÐSETT Í MIÐJA BOTNPLÖTU
OG SKAL GÆTA ÞESS SÉRSTAKLEGA AÐ
LYFTA NETINU ÁÐUR EN STEYPA HEFST

BOTNPLATA ER 12 cm Á ÞYKKT
SÖKKLAR ERU 20 cm Á ÞYKKT

FYLLINGAR UNDIR BOTNPLÖTU
SKAL ÞJAPPA Í 30 cm LÖGUM
OG VÆTA VEL Á MILLI LAGA

HÆÐIR KÓTA ERU Í METRUM

ÖLL MÁLSETNING ER Í SENTIMETRUM

Samþykkt þann
23 DES. 2003
2012 51-
Byggingafulltrúinn í Hafnarfirði
F.h. Sigurbjartur Halldórsson

TEIKN. NR. 1.01	TV	TÆKNIVANGUR TÆKNIÞJÓNUSTA HLÍÐASMÁRI 17 Í KÓPAVOGI SÍMI : 564 2244
KVARÐI : 1:50		
DAGS. : DES. 2003		
HANNAÐ : M.G	YERKEFNI : FURUVELLIR 11, HAFNARFIRÐI	
TEIKNAÐ : M.G	BURÐARYIRKI : GRUNNMYND AF UNDIRSTÖÐUM , SKÝRINGAR	
YFIRFARIÐ :	MAGNÚS GYLFASON F.T.F.Í	