


Tákn fyrir lagnir

- Skolplögn
- Regnvatnslögn
- Jarðvatnslögn
- Jarðvatns+Regnvatnslögn
- Neysluvatn
- Bakrennsli Hitaveltu

- VS Vatnssalerni
- HL Handlaug
- BK Baðkar
- SB Steypilað
- EV Eldgæskur
- pV Þvottavél
- SV Skolvaskur
- GNF Gegnumstreymisniðurfall
- NF Niðurfall
- FP Fallpípa
- pN Þakniðurfall

Skýringar

Fráveitilagnir undir botnplötu og utan með húsi skulu vera úr PVC. Grafa skal fyrir lögnum í fullþjappað fyllingaefti. Undir og umhverfis rörin skal vera minnst 150 mm sandlag. Lagnir skulu liggja á belgum ekki á múffum. Skeyta skal rör með þar til gerðum bétthringjum. Þess skal gætt að rör geti þarist eðlilega.

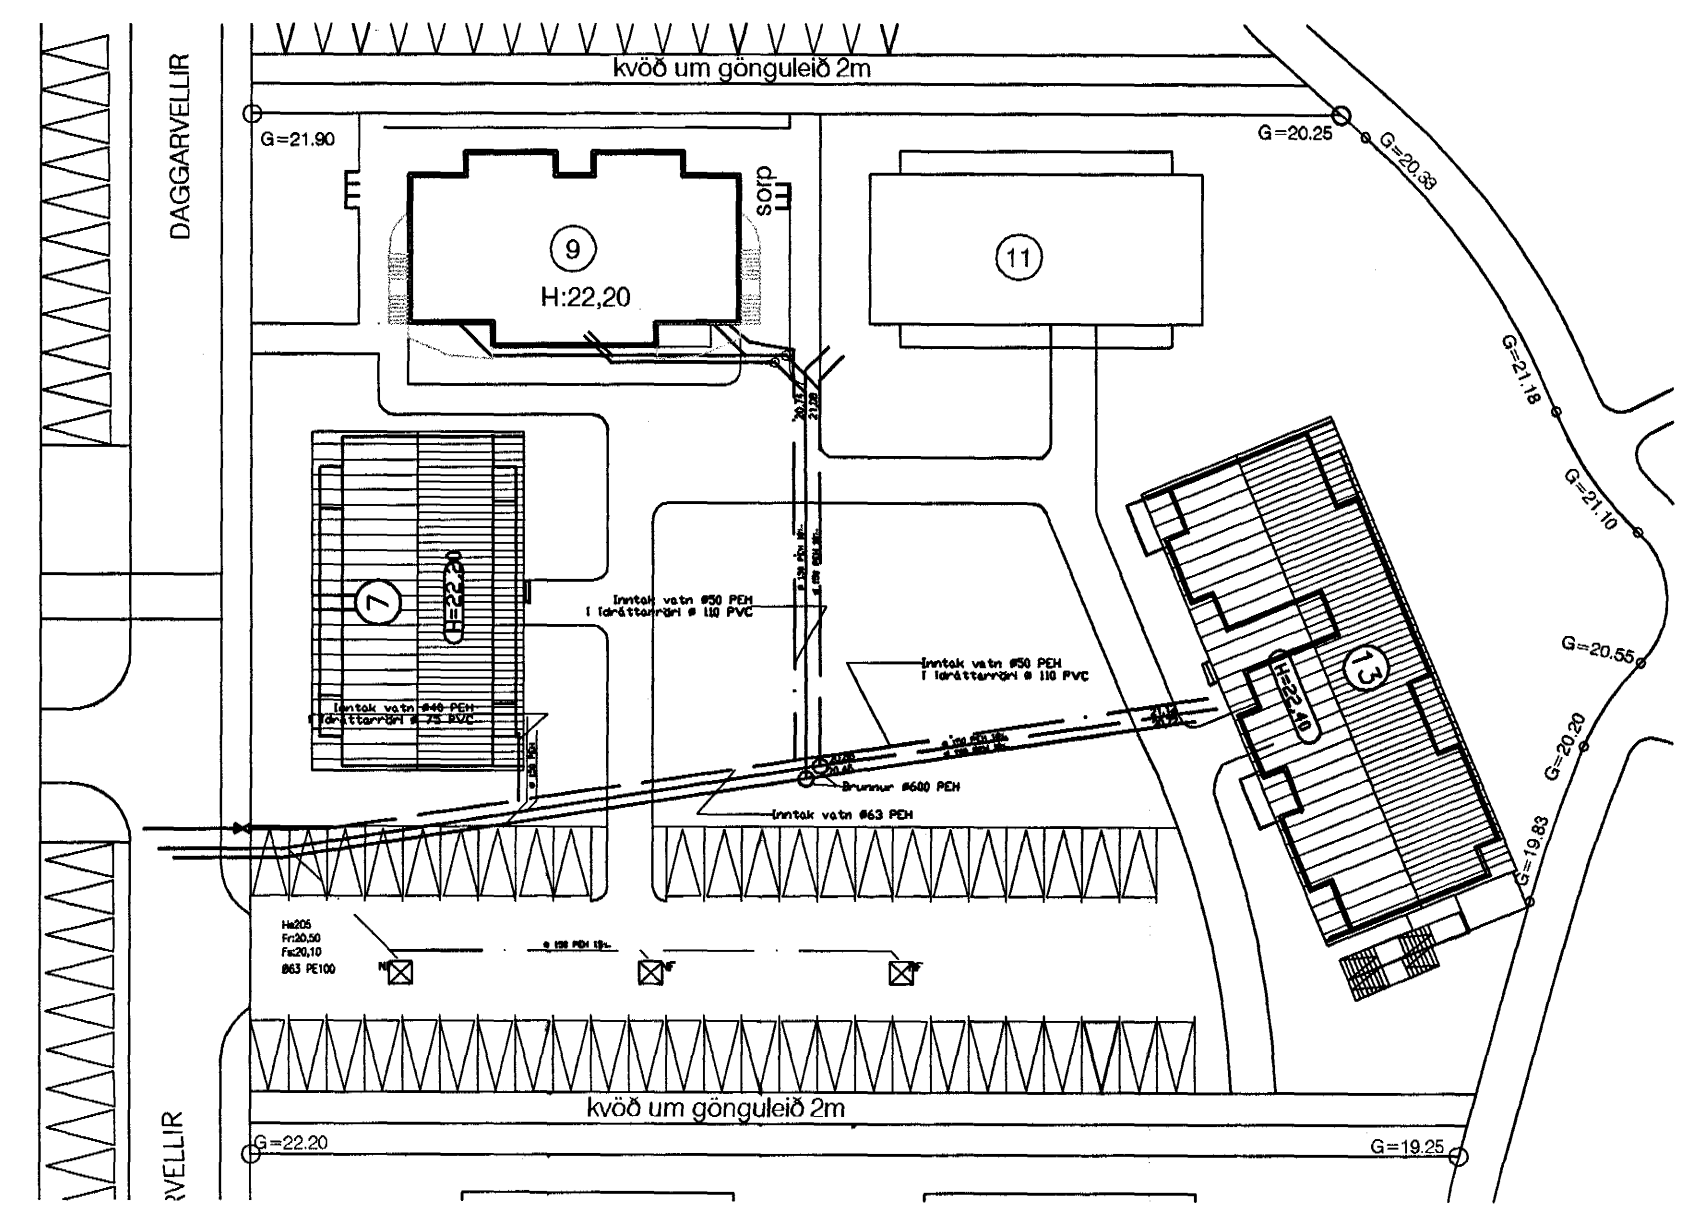

Afstöðumynd, 1:50

Sampykkt þann
16. DES. 2008

Útgáfa	Breyting	Byggingufulltrúinn í Hafnarfirði F.h. Sigurbjarni Halldórsson Hannað			
		Staður	Daggarvellir 7 Hafnarfirði		
		Skýring	Grunnlagning		
		Kvarð	Dagsetning	Verkr.	Telknr.
		1:50	15.12.07	28-03	2-01

Sveinbjörn Hinriksson
Byggingatæknifræðingur
Kl. 180861-2529
Briksvegur 8 Hafnarfirði
Sími: 555-4008, 861-0851
Netfang: sveinh@si.is

Hannað / Tolknað
Gull. Vins