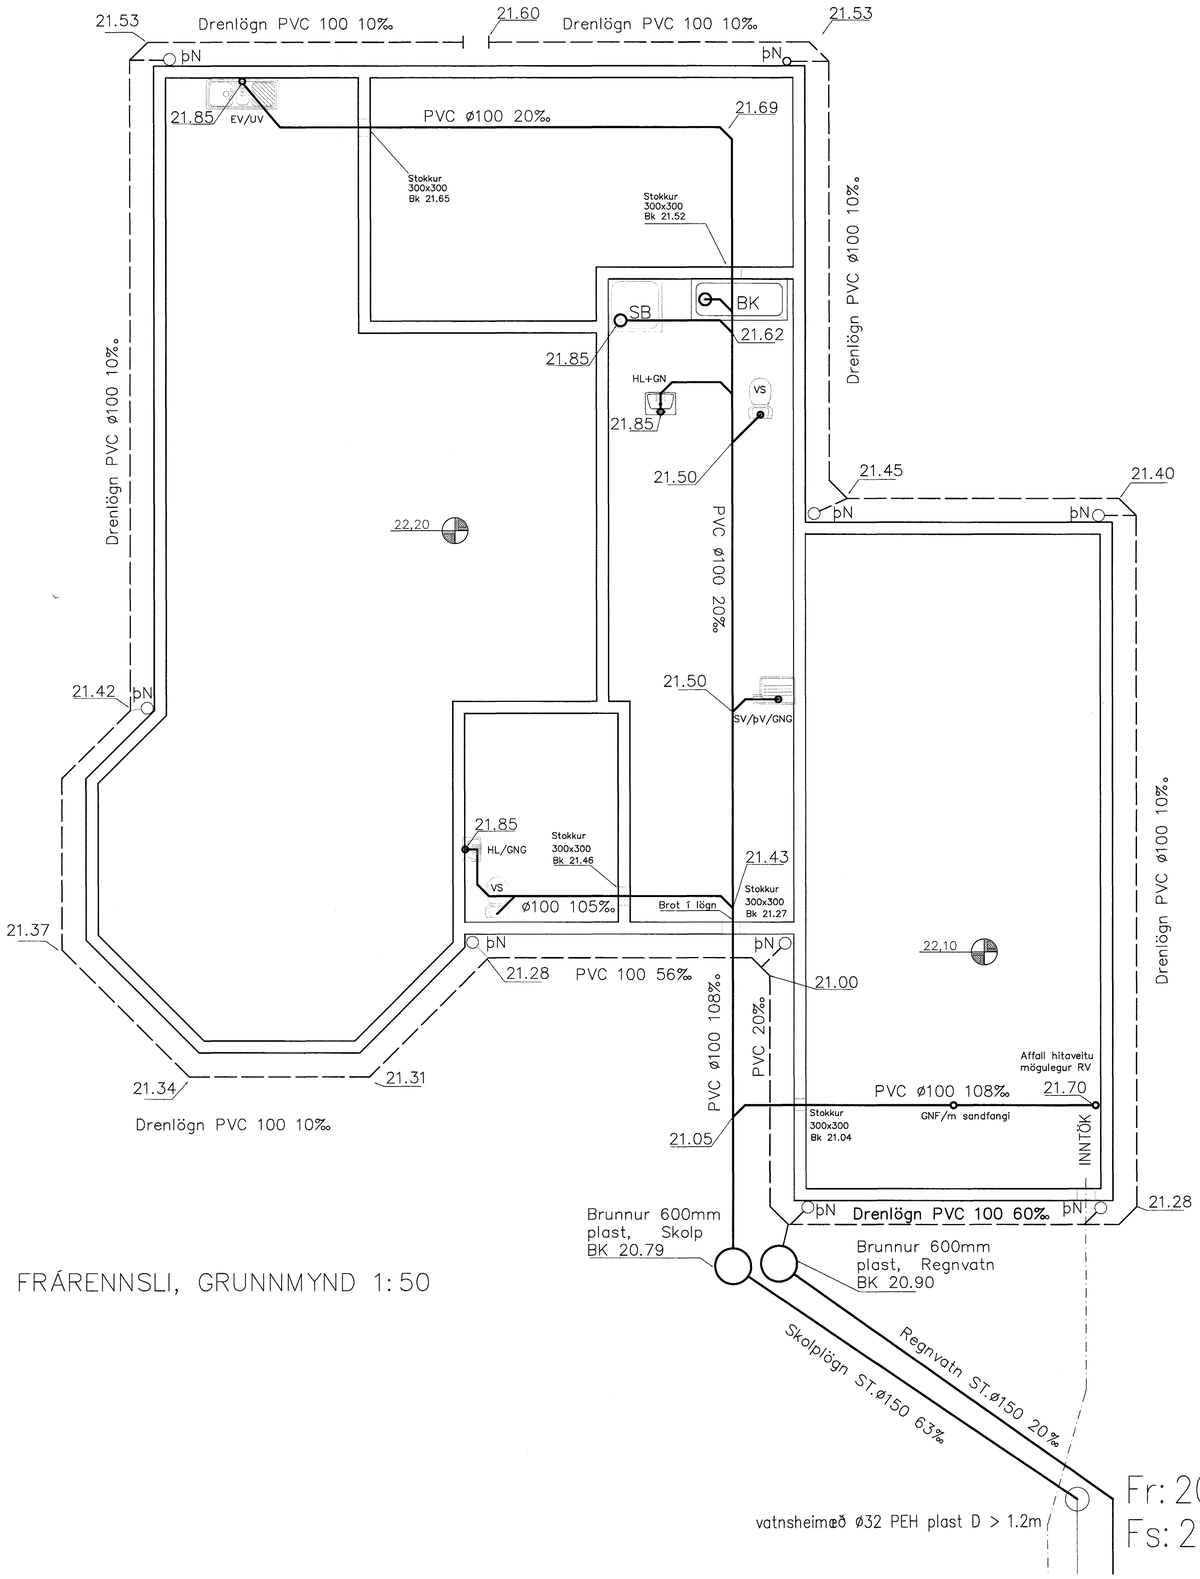

FRÁRENNSLI, GRUNNMYND 1:50

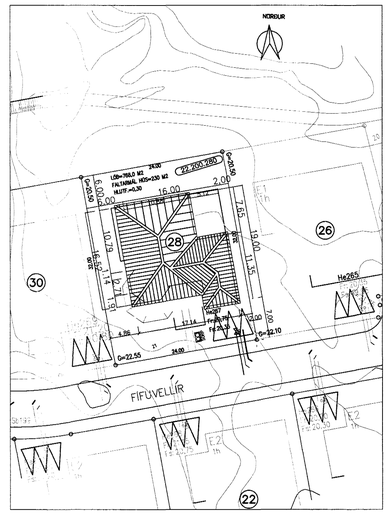

AFSTÖÐUMYND 1:500

SKÝRINGAR

Hæðarkótar eru gefnir upp í metrum og á fullfrágengin gólf. Hæðir eru gefnar upp í botn á rörum. Allar málsetningar eru í mm. Halli á lögnum er gefinn upp í prómilum. Lagnir skal leggja í samræmi við IST 65 og IST 68. Lagnir skulu uppfylla kröfum 196. gr. byggingareglugerðar. Frárennislagnir undir botnplötu skulu vera PVC-plaströr 100mm í þvermál. Frárennislögn í jörð frá brunni að götulögn skal vera ø150mm úr steini. Grafa skal lögnum og brunnum í fullþjappað fyllingarefni. Fylla skal undir með fínum sandi og þjappa vel. Sandlag skal vera amk 150mm. Lagnir skulu liggja jafnt á belg en ekki á múffum. Halli lagna skal aldrei fara yfir 300 prómil. Gólfniðurföll á baðherbergi, salerni og þvottaherbergi tengjast frárennsli handlauga og skolvaska. Nákvæm og endanleg staðsetning stúta ákvarðist miðað við þau tæki sem verða valin. Allar málsetningar skal endurkoða á staðnum.

Vatnshalli skal vera að gólfniðurföllum, 10 mm/m

PVC Táknar Polývínýlclorið plastlögn.
PP Táknar Polypropylen.
PE Táknar Polyethylen.

TÁKN FYRIR SKOLPLÖGN
TÁKN FYRIR REGNVATNSLÖGN
TÁKN FYRIR KALT VATN

HL HANDLAUG
VS VATNSSALERNI
SB STEYPIBAÐ
EV ELDHÚSVASKUR
RV RÆSTIVASKUR
Uþ UPPÞVOTTAVÉL
þV ÞVOTTAVÉL
þU ÞURRKARI
BR BRUNNUR
þN ÞAKNIÐURFALL
GNG GÓLFNIÐURFALL MEÐ GEGNUMRENNSLI

Samþykkt þann
02 JAN. 2004
Byggingafulltrúinn í Hafnarfirði
F.h. Sigurbjartur Halldórsson

Dags.	Breytingar	Nr.	Nafn

meter Verkfræðistofa ehf
Skútuvogi 6 - 2. hæð
104 Reykjavík
Sími: 5678922
Gsm: 8940059
meter@meter.is
www.meter.is

FÍFUVELLIR 28

GRUNNLAGNIR OG SKÝRINGAR

TÖLVUSKRÁ	HANNAÐ	TEIKNAÐ	ÝTIRFARIÐ	ÚTGÁFA
121-221-FÍFUVELLIR 28	FÓ	FÓ	FÓ	1
SAMÞYKKT Björgvin Vigfússon 0405462009	TEIKNING NR. 121-221-L1		MKV. 1:50/1:500	BLAÐ NR. L-01
Friðrik Ólafsson 2303592459	DAGS. 12.12.2003		VERK NR. 121	