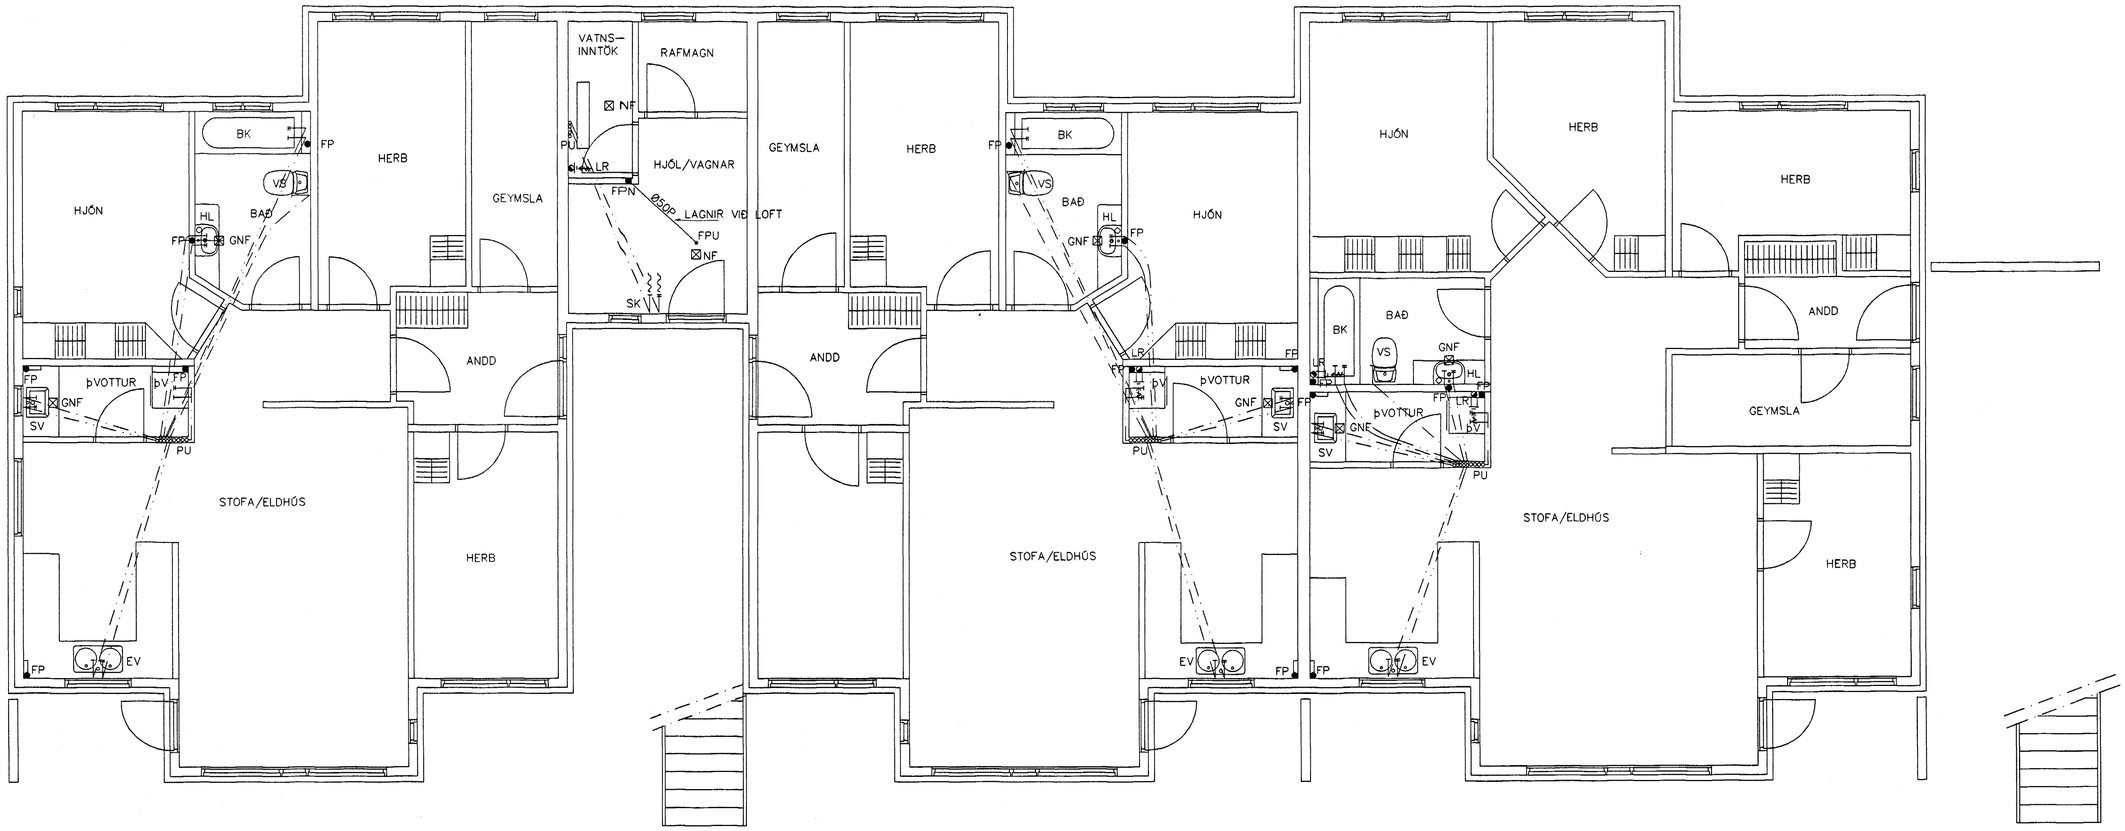

GRUNNMYND 1 HÆÐAR 1:50

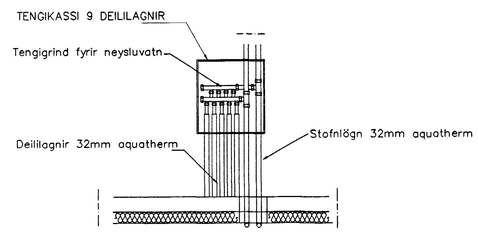

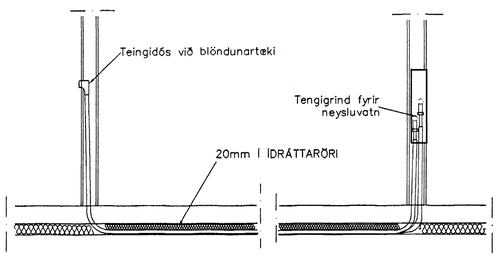

TENGING NEYSLUVATNSLAGNA 1:20

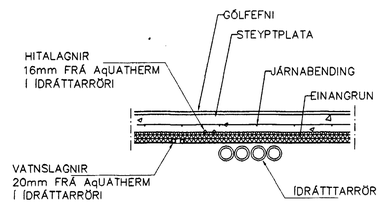

LAGNIR, SNIÐ, 1:20

NEYSLUVATNSLAGNIR ERU AQUATHERM 20mm Í ÍDRÁTTARRÖRI
EINGÖNGU SKAL NOTA LAGNAEFNI VIÐURKENNT AF RANNSÓKNARSTOFNUN BYGGINGARIÐNAÐARINS.
LAGNIR, TENGIDÓSIR OG DEILIGRINDUR SKULU VERA FRÁ SAMMA FRAMLEIÐANDA OG PASSA SAMAN.
SETJA SKAL FESTINGAR Á LAGNIR c/c 150 cm, VIÐ BEYGJUR SKAL SETJA 3 FESTINGAR.
BEYGJURADÍUS SKAL ÁVALLT VERA STÆRRI EN 5 * YTRA ÞVERMÁL PÍPNA.

Br.	Dags.	Eðli breytinga	Sign

BURKNAVELLIR 19
HAFNARFIRÐI

VATNS-FRÁRENNSLIS OG LOFTRÆSTI-LAGNIR 1 HÆÐAR

Samþykkt þann 02 JAN. 2004
Byggingafulltrúinn í Hafnarfirði
F.h. Sigurbjartur Hall. Sigsc.

MKV. 1:50 1:20

DAGS. OKT. 2003

VERK NR. 2326

TEIKN. NR. 2-03

HANNAÐ SIG. ÞORLEIFSS. KT. 241148-3009

TEIKNAÐ G.H.

YFIRFARIÐ

TÆKNIÞJÓNUSTA SIGURÐAR ÞORLEIFSSONAR ehf
STRANDGÖTU 11 220 HAFNARFIRÐI
SÍMI 555-4255 FAX 565-2875
E-mail taeknithjonusta@islandia.is
kt: 440693-2539