



LAGNIR, SNID, 1:20

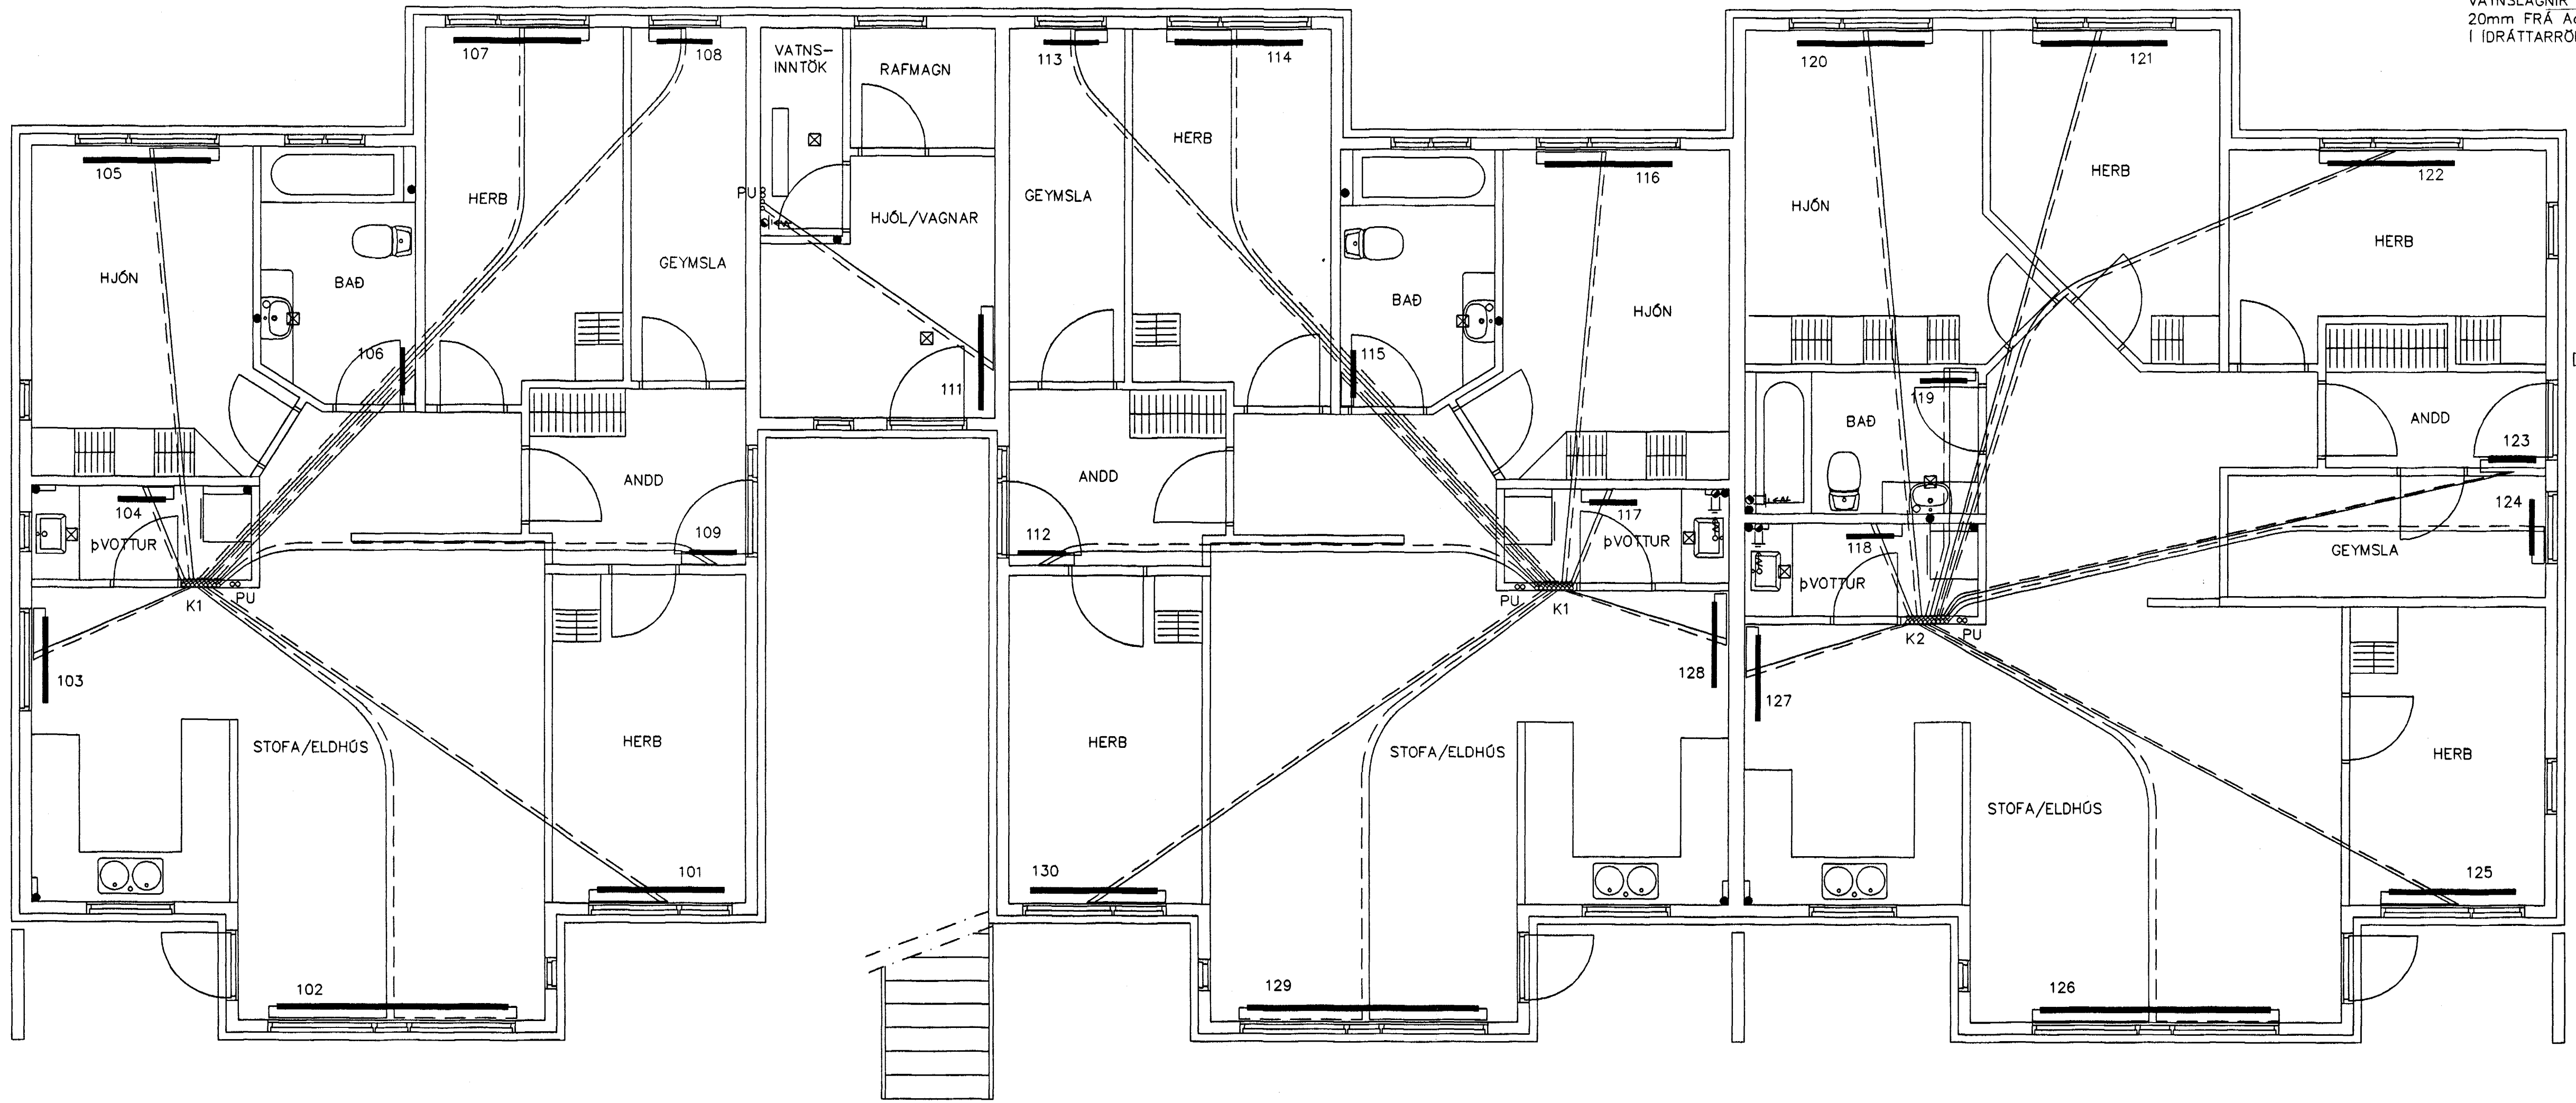


GRUNNMYND 1 HÆÐAR 1:50

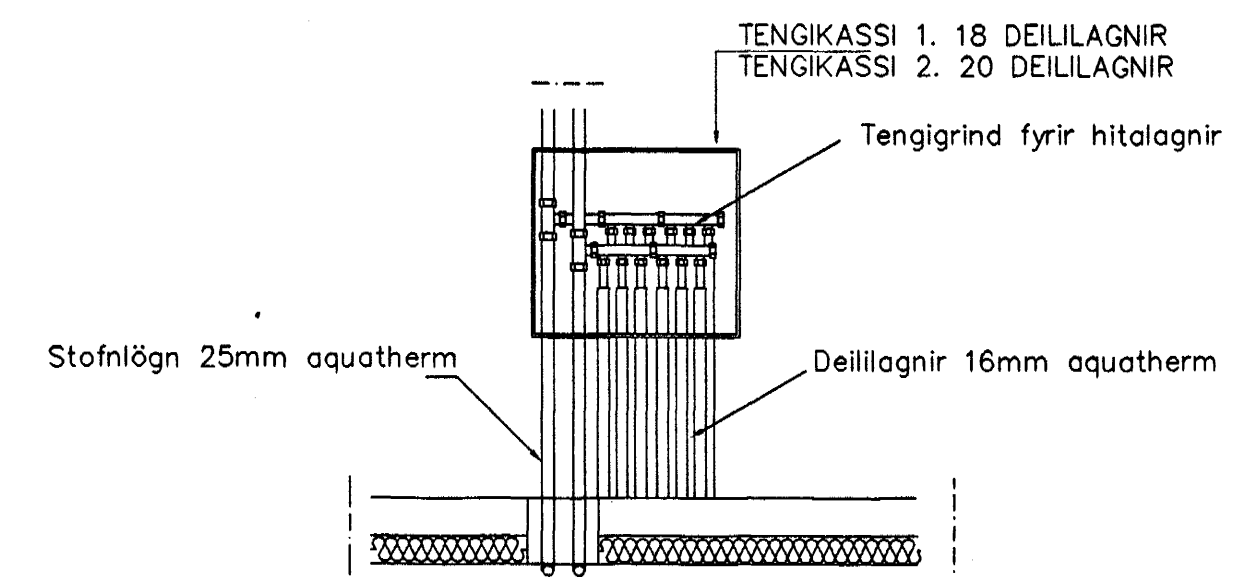

NEYSLUVARNSLAGNIR SKÝRINGAR

HITALAGNIR ERU AQUATHERM 16mm Í IDRÁTTARRÖRI EINGÖNGU SKAL NOTA LAGNAEFNI VIÐURKENNT AF RANNSÓKNARSTOFNUN BYGGINGARÍNDIÐS. LAGNIR, TENGIÐSIR OG DEILIGRINDUR SKULU VERA FRÁ SAMMA FRAMLEIÐANDA OG PASSA SAMAN. SETJA SKAL FESTINGAR Á LAGNIR c/c 150 cm, VIÐ BEYGJUR SKAL SETJA 3 FESTINGAR. BEYGJURADIUS SKAL ÁVALLT VERA STÆRRI EN 5 • YTRA ÞVERMÁL PÍPNA. ÞRÝSTIÞRÓFUN Á PLASTLÖGNUM SKIPTIST Í 2 LOTUR FYRRI LOTA ER FRAMKVÆMD Í 1 KLUKKUSTUND OG ER ÞRÝSTINGUR 15 BAR FYRRI NEYSLUVATNI. SEINNI LOTAN ER GERÐ Í BEINU FRAMHALDI AF FYRRI LOTU OG SAMI ÞRÝSTINGUR NOTADUR SEINNI LOTA SKAL STANDA Í 2 KLUKKUSTUNDIR. FYLLA SKAL ÚT ÞRÓFUNARBLAÐ SEM SÝNIR NIÐURSTÖÐUR ÞRÓFUNAR.

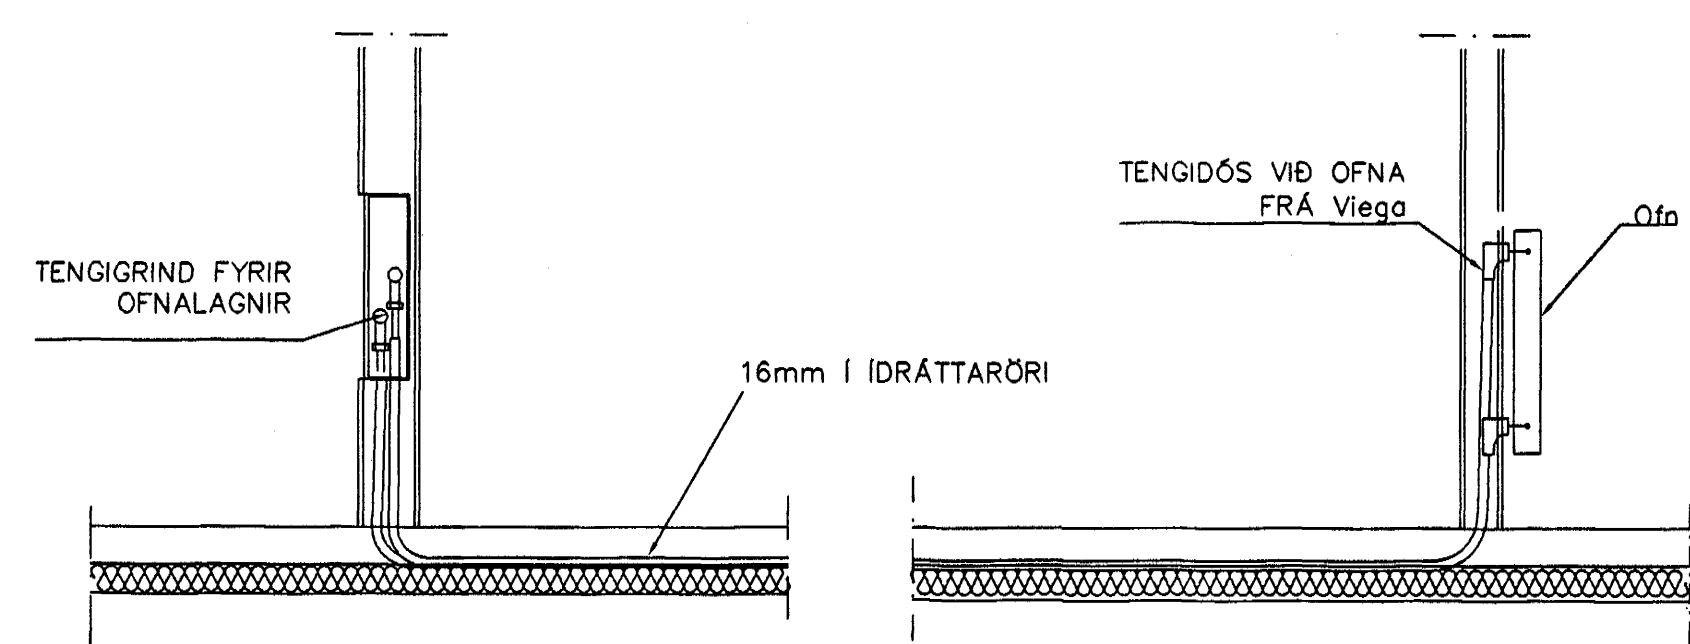

TENGING OFNALAGNALAGNA 1:20

OFN	STADUR	HITALAGNIR	VESTA
NR.	BURKNÁMELLIR	SKOGL	HELENGD
101	HERB	990	1800
102	STOFA/ELDHÚS	2190	2900
103	STOFA/ELDHÚS	1050	1100
104	ÞVOTTUR	330	600
105	HJÓN	1160	1800
106	BAD	480	800
107	HERB	930	1800
108	HERB	930	1800
109	ANDD	730	800
110	ANDD	730	800
111	HJÓL/VAGNAR	1090	1200
112	ANDD	730	800
113	GEYMSLA	530	700
114	HERB	930	1800
115	BAD	480	800
116	HJÓN	930	1800
117	ÞVOTTUR	230	600
118	ÞVOTTUR	230	600
119	BAD	310	600
120	HJÓN	1130	1800
121	HERB	890	1800
122	HERB	1150	1800
123	ANDD	480	800
124	GEYMSLA	490	700
125	HERB	1030	1800
126	HERB	1030	1800
127	STOFA/ELDHÚS	2120	2900
128	STOFA/ELDHÚS	730	1100
129	STOFA/ELDHÚS	2190	2900
130	HERB	990	1800

Br.	Dags.	Eðli breytinga	Sign
BURKNAVELLIR 19 HAFNARFIRÐI HITALAGNIR 1 HÆÐAR Samþykkt þar MKV. 1:50 1:20 DAGS. OKT. 2003 VERK NR. 2326 TEIKN. NR. 2-04 HANNAÐ SIG. ÞORLEIFSS. KT. 241148—3009 TEIKNAD G.H. YFIRFARID TEKNIÞJÓNUSTA SIGURDAR ÞORLEIFSS ONAR ehf STRANDGÖTU 11 220 HAFNARFIRÐI Sími 555-4255 FAX 585-2875 E-mail teknithjonusta@istlandia.is kt. 440693-2539			