



SNIÐ Í INNTAK M 1:100

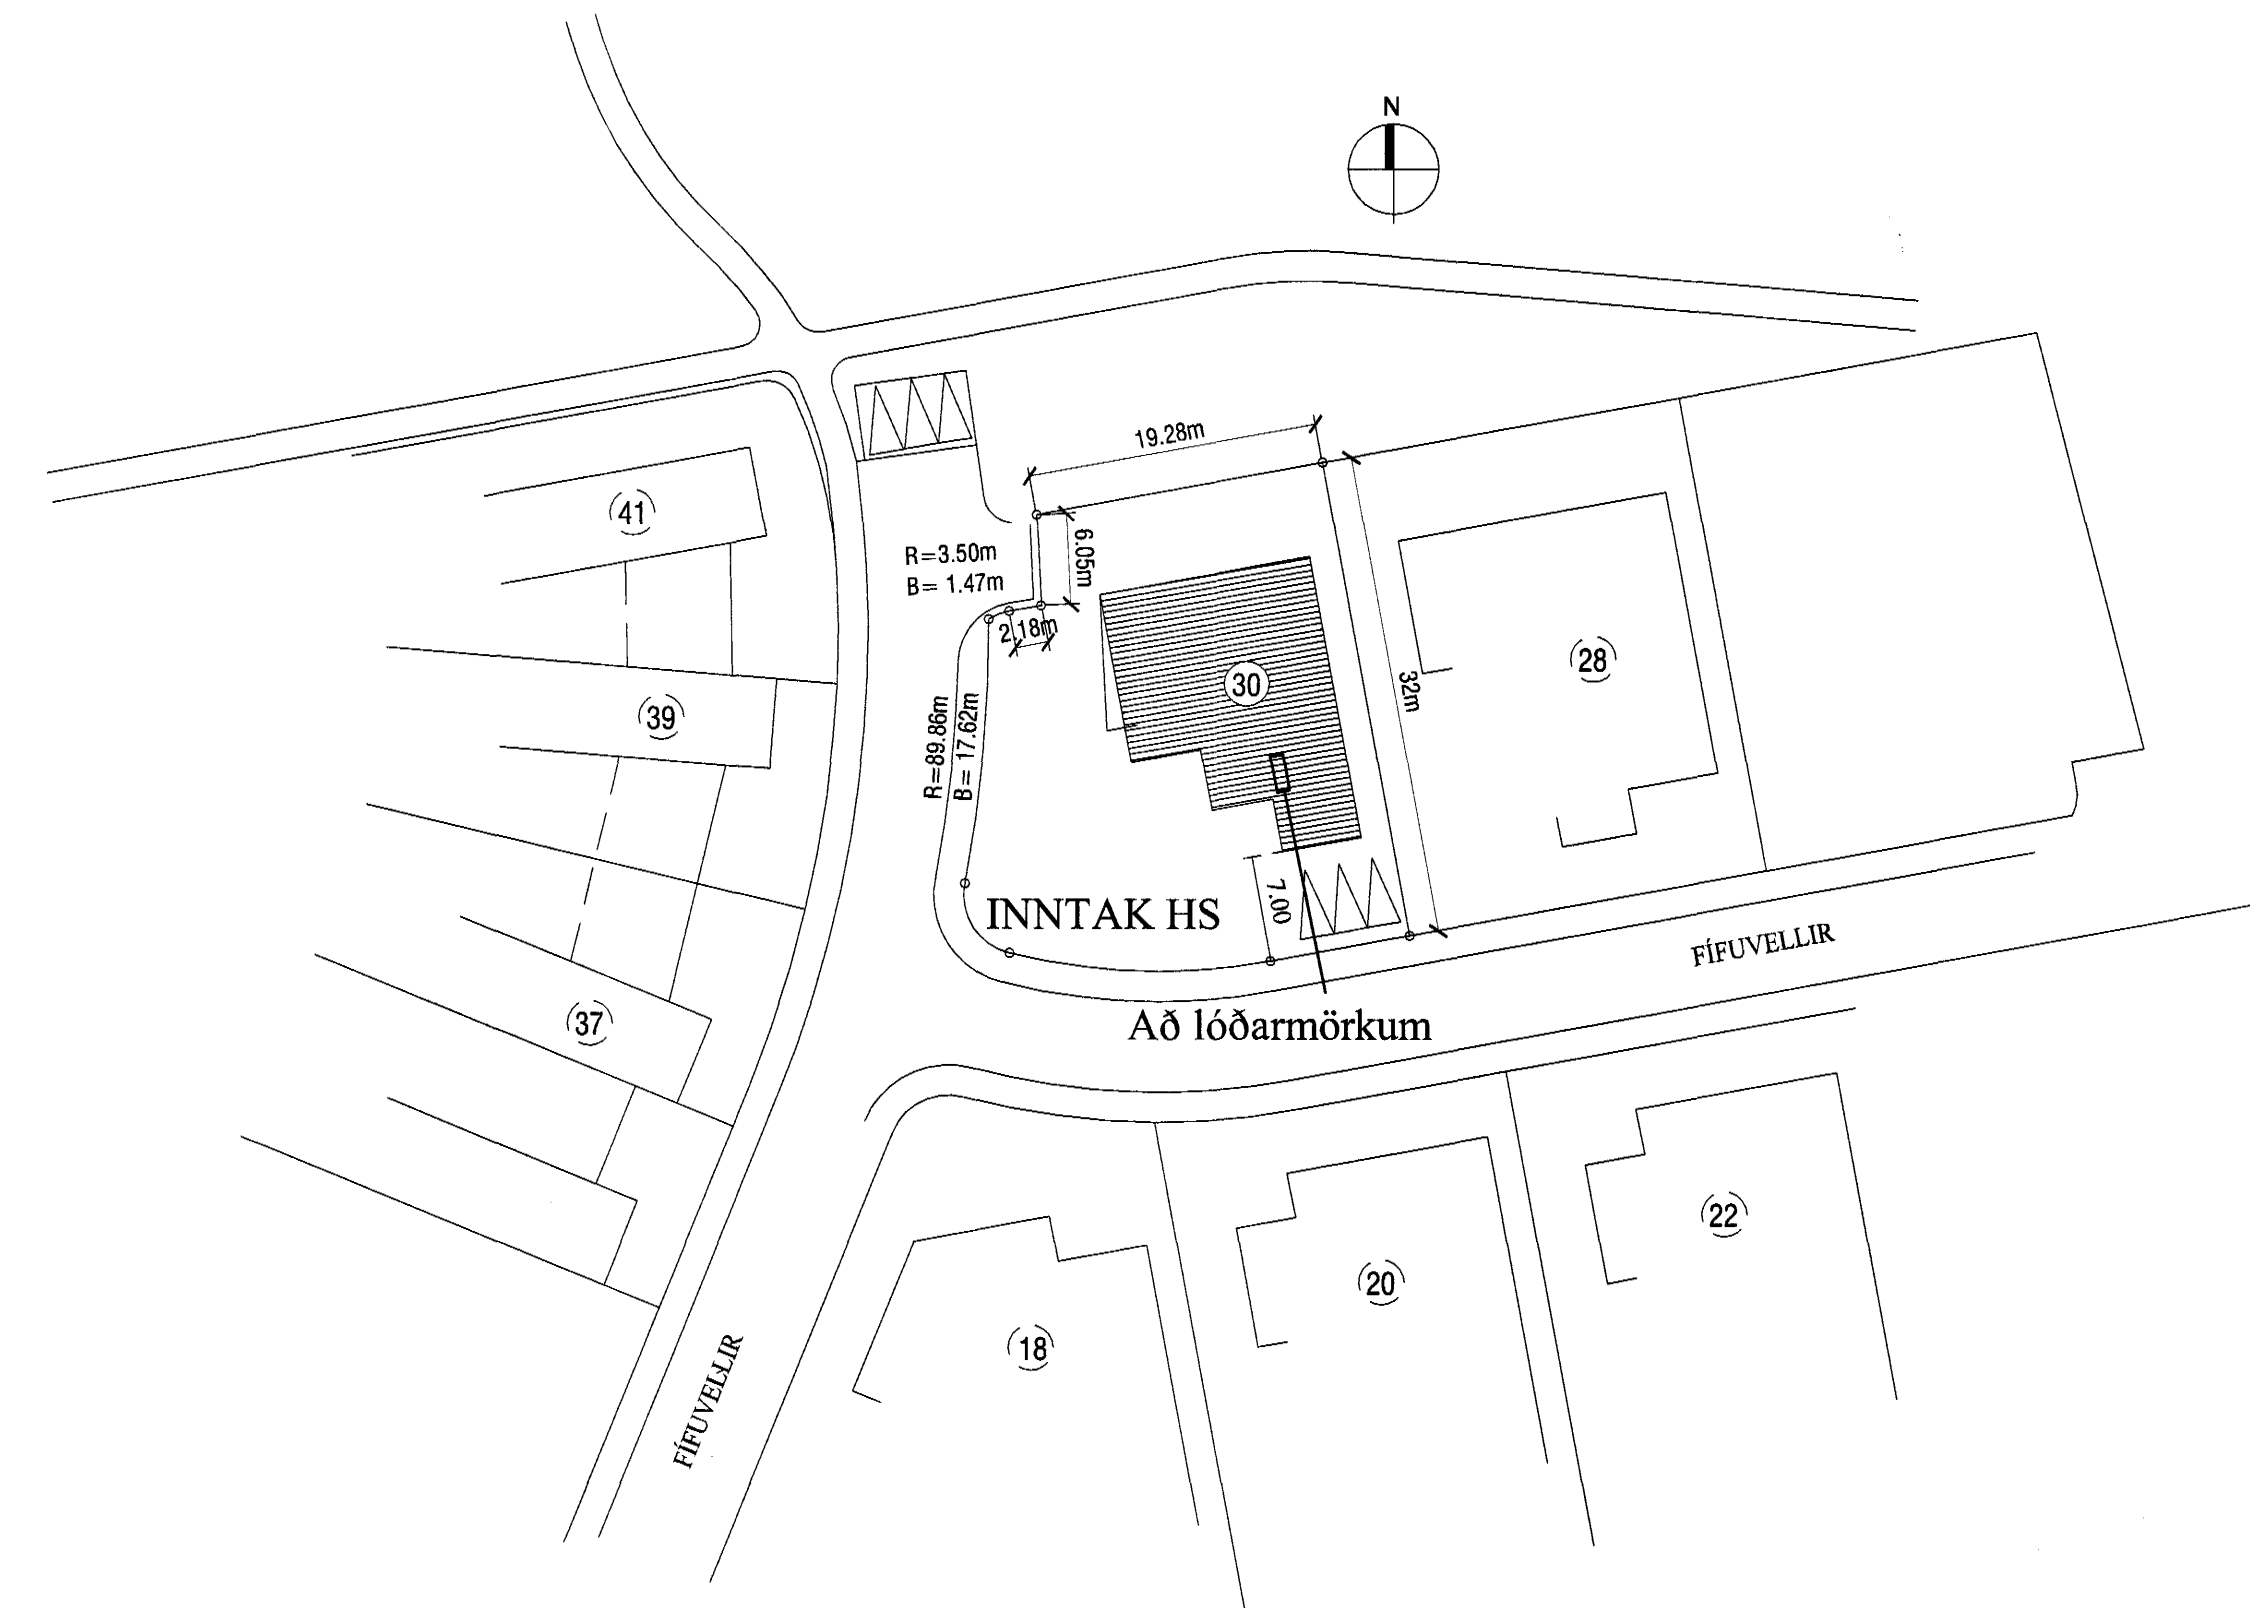

AFSTÖÐUMYND M 1:500

TAFLA T1 M/SMÁSPENNUHÓLFI

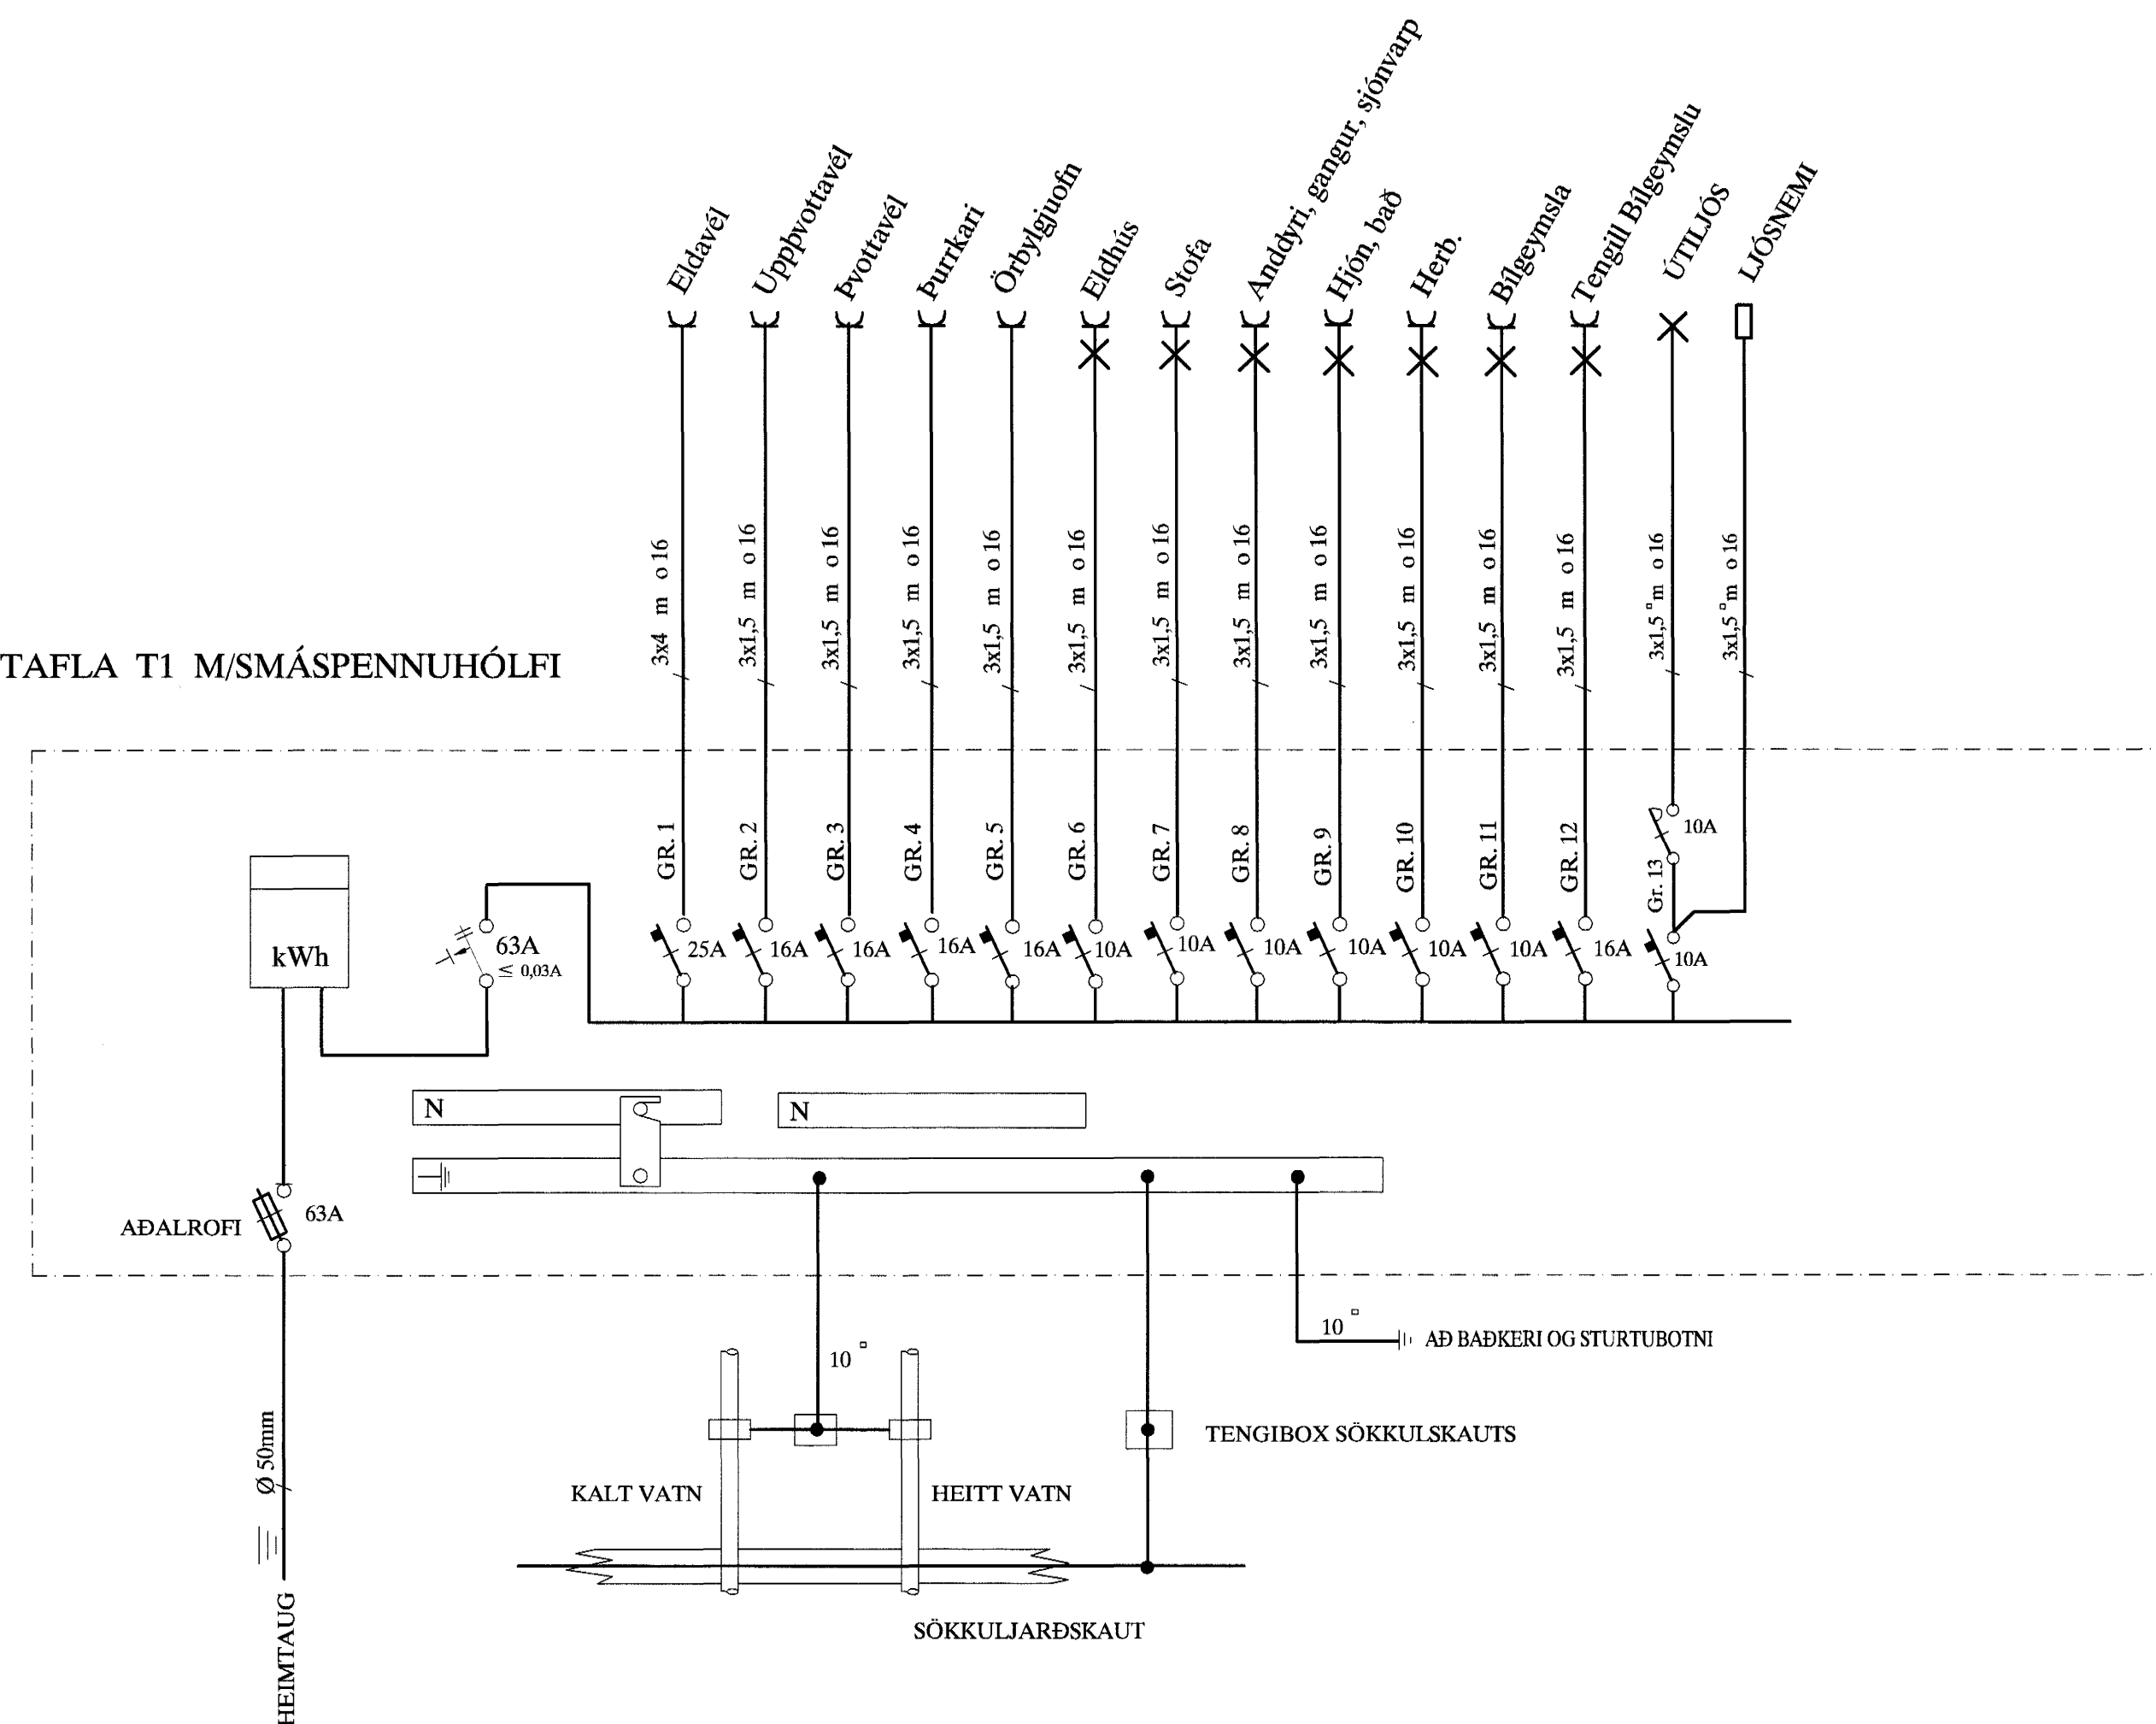

SKÝRINGAR

LAGNIR ERU HULDAR 16mm PLASTPÍPUR OG TAUGAR 3x1,5°
 HÆÐ Á ROFUM SÉ 105 sm.
 TENGLAR VIÐ ROFA SÉU Í SÖMU HÆÐ OG ROFAR.
 HÆÐ Á TENGLUM SÉ 20sm.
 HÆÐ Á VEGGLJÓSUM YFIR VÖSKUM SÉ 210sm.
 MÁLSTRAUMUR ROFA SÉ 10A, EN TENGLA 16A.

NEMA ANNARS SÉ GETIÐ

L = SJÓNVARP, F = BÆJARSÍMI, T = HITANEMAR F. GÓLFHITA H=160sm
 H = HÁTALARADÓSIR H=20sm, DS = DYRASÍMI H=130sm

- [R] REYKSKYNJARI jóniskur
- [R] REYKSKYNJARI optiskur
- → HREYFISKYNJARI ÞJÓFAVARNARKERFIS H=V/LOFT

Samþykkt þann
 02 JAN. 2004

Byggingafultrúinn í Hafnarfirði
 E.h. Sigurbjartur Halldórsson

SAMPR. K. K.

						FÍFUVELLIR 30 HAFNARFIRÐI		MKV. 1:100, 1:500	
						AFSTAÐA, SNIÐ OG EINLÍNUMYND		TEIKN.NR. 1	
								SÍÐASTA TNR.	
A	03-12-16	HEIMTAUGAR- OG FULLNADARTEIKNING	B.P.T.	T.S.	Trausti Sveinbjörn	220146 2439	TERA S/F	RAFMAGNSVERKFRÆÐISTOFA	TNR. 1 AF 2
ÚTG.	DAGS		TEIKN.	HANNAÐ	SAMPRYKKT	KENNITALA	EDMUND BELLERSEN TRAUSTI SVEINBJÖRNSSON	RAFMAGNSSTÆRNIFR RAFMAGNSSÍBIRNIF	ÚTG. A