


Húshluti B

Húshluti A

2 x 50 mm

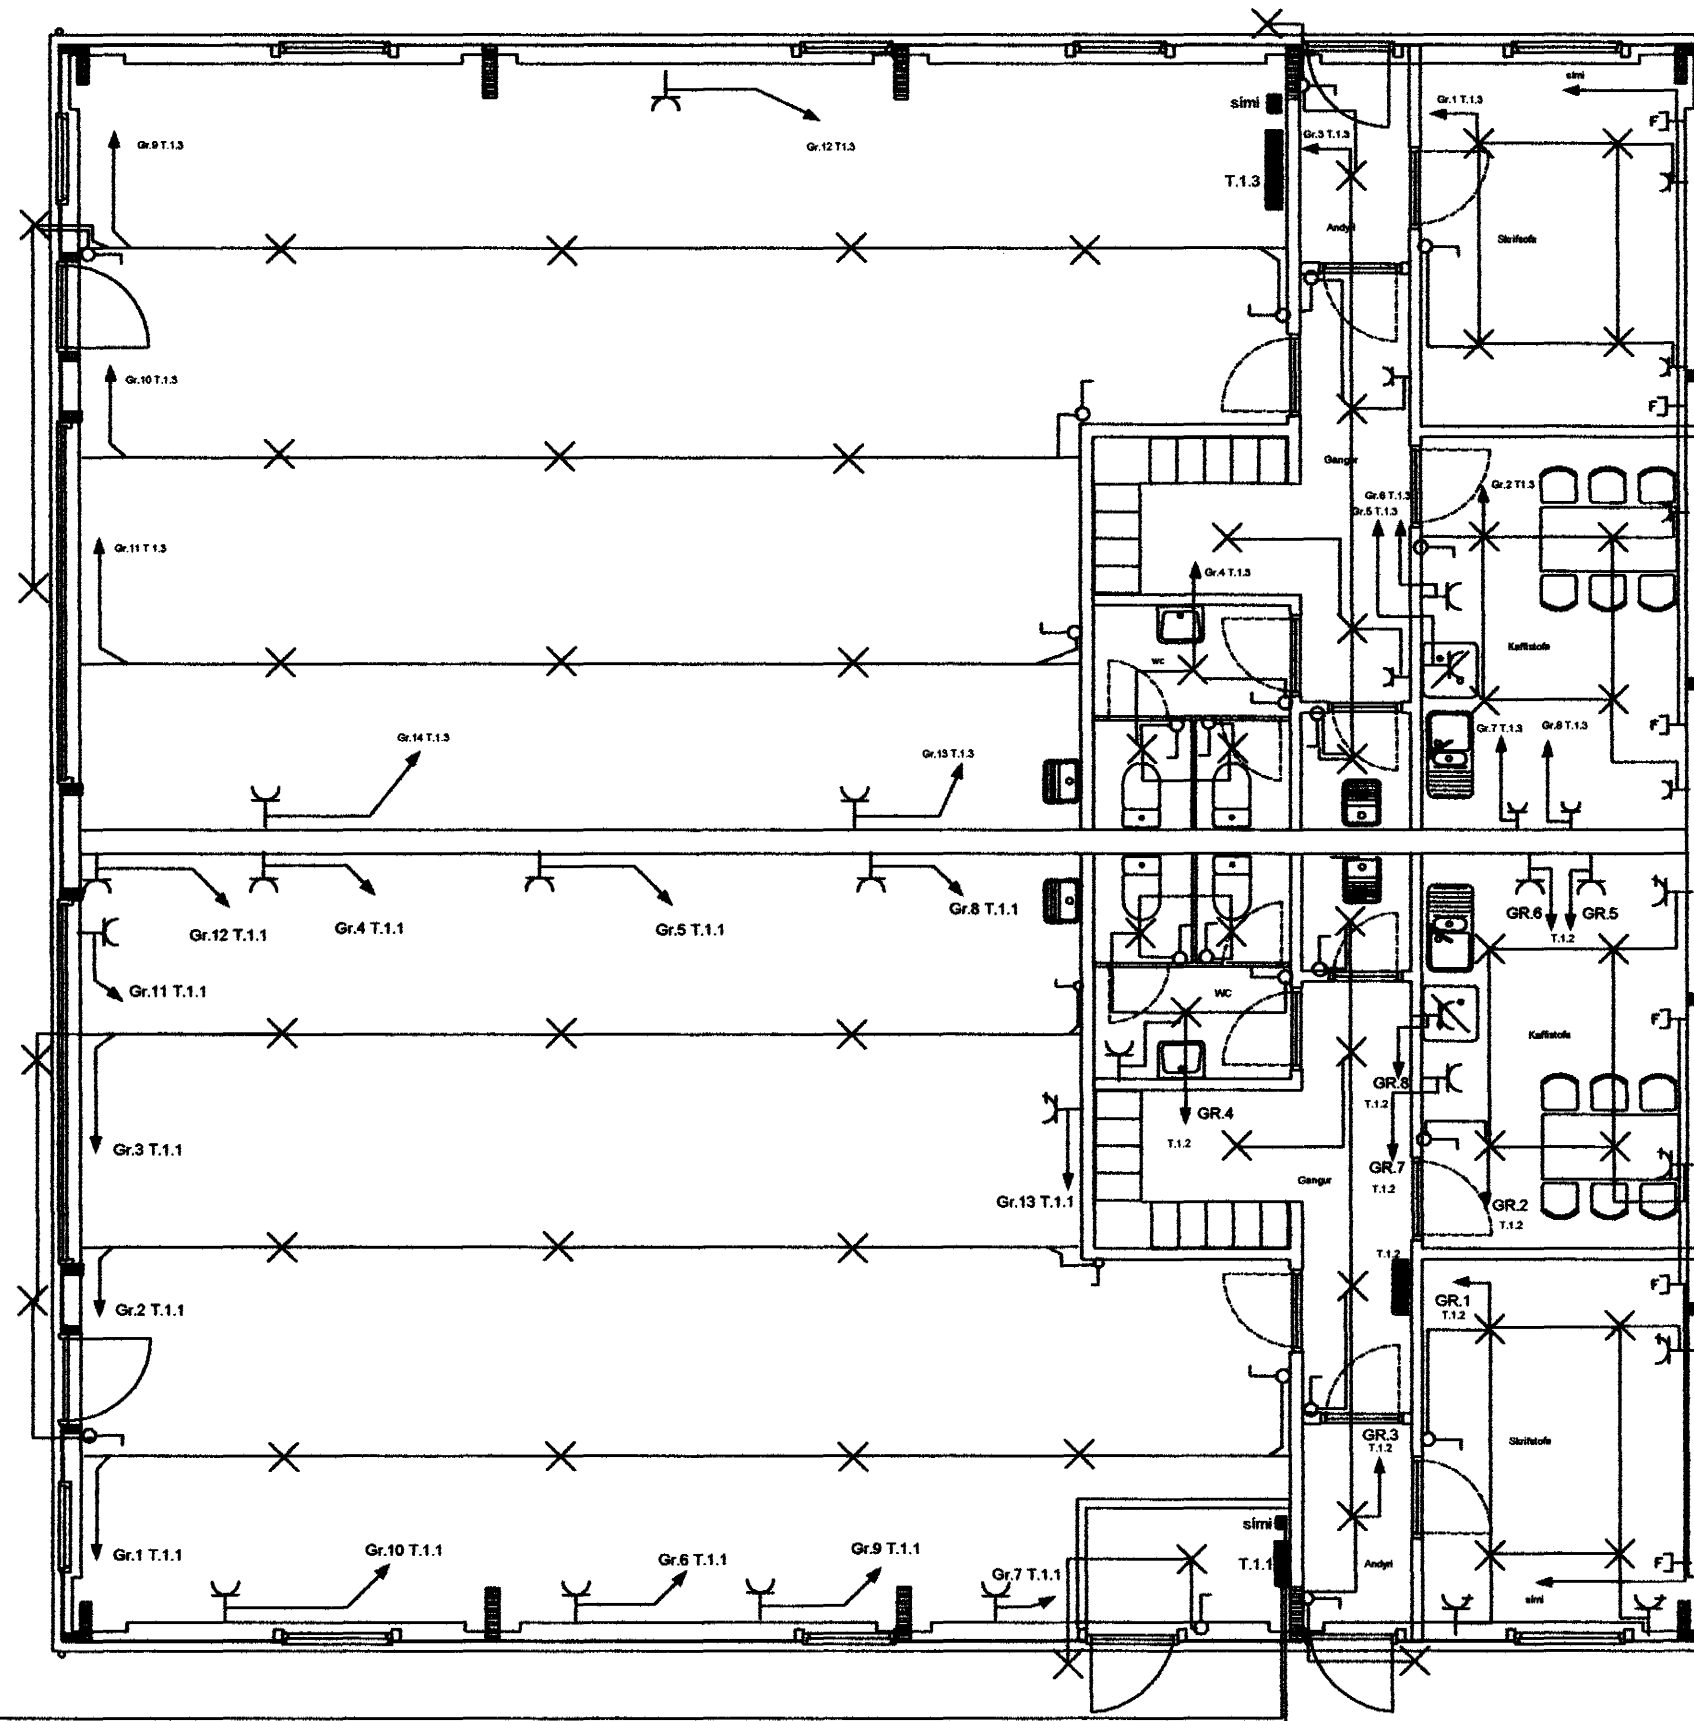


Samþykkt þann:

02 JAN. 2004

Byggingafulltrúinn í Hafnarfirði
F.h. Sigurbjartur Halldórsson

Dags: 20.03.2003
Hannað: Ragnar
Yfirfarið: Ragnar
Kvarði:

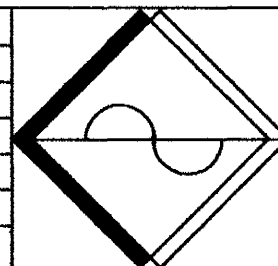

R/M

RAF MÓTUN
Raflagnahönnun
Ragnar Bárðarson
Einihlíð 16 221 Hafnarfjörður
Sími : 897 1315

Raflögn húshluti A og B

R1

Rauðhella 12
Hafnarfirði