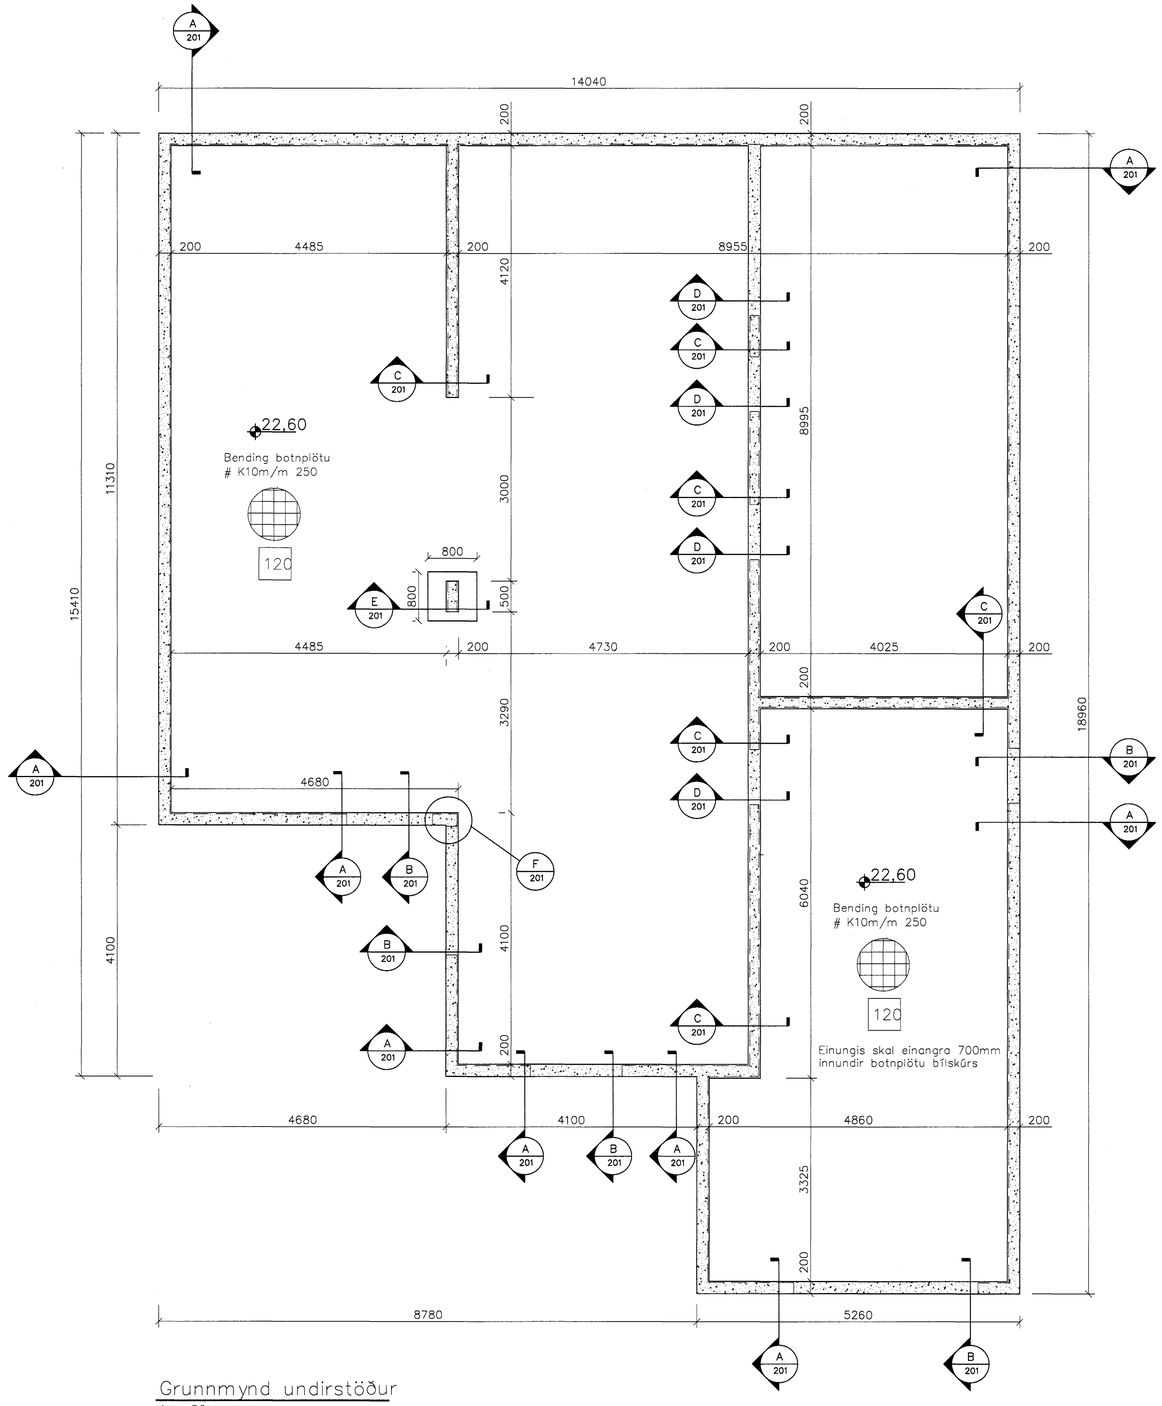

Grunnmynd undirstöður
1 = 50 mm

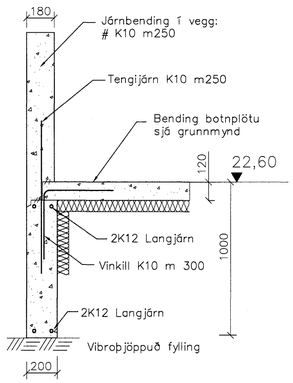

A Snið
1 = 20 mm

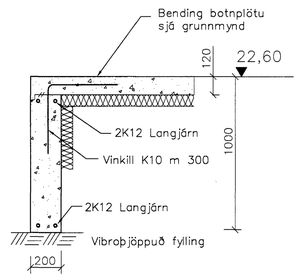

B Snið
1 = 20 mm

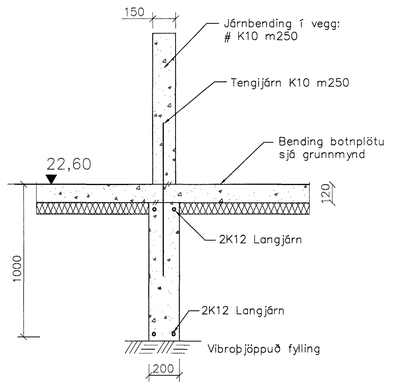

C Snið
1 = 20 mm

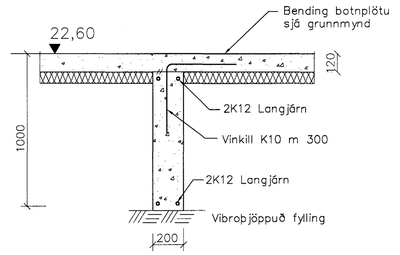

D Snið
1 = 20 mm

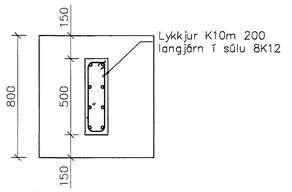

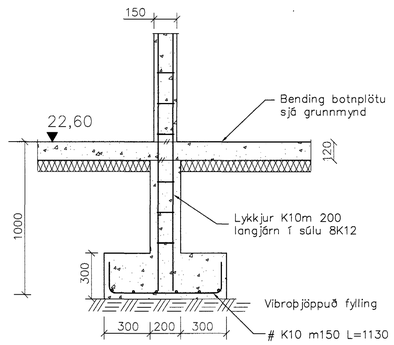

E Snið
1 = 20 mm

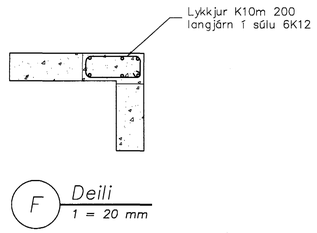

F Deili
1 = 20 mm

Skýringar sjá teikningu nr.200

Samþykkt þann
05 JAN. 2004
Byggingafulltrúinn í Hafnarfirði
F.h. Sigurbjartur Halldórsson

Útg.	Nr.	Breytingar	Hönnuður	Dags

Verkteikning

Fífuvellir 30, Hafnarfirði

Strendingur ehf.
Verkfræðiþjónusta
Fjarðargata 13-15 - 220 Hafnarfjörður
sími: 565 5640, fax: 565 5641

Burðarþol – Undirstöður
Grunnmynd og snið

Hönnuður: Sigurður Guðmundsson 191063-7599
Dags: des. 2003
Teiknað / Hannað af: JW/SG
Samræmingarhönnuður:
Mælikvarði: 1:50, 1:20
Númer teikningar: 201
Útgáfa

0 400mm 800mm 1.6M
1 = 20 M

0 1M 2M 4M
1 = 50 M