



Grunnmynd
1 = 50 mm

Vatnsinntak
Ø32 PEH

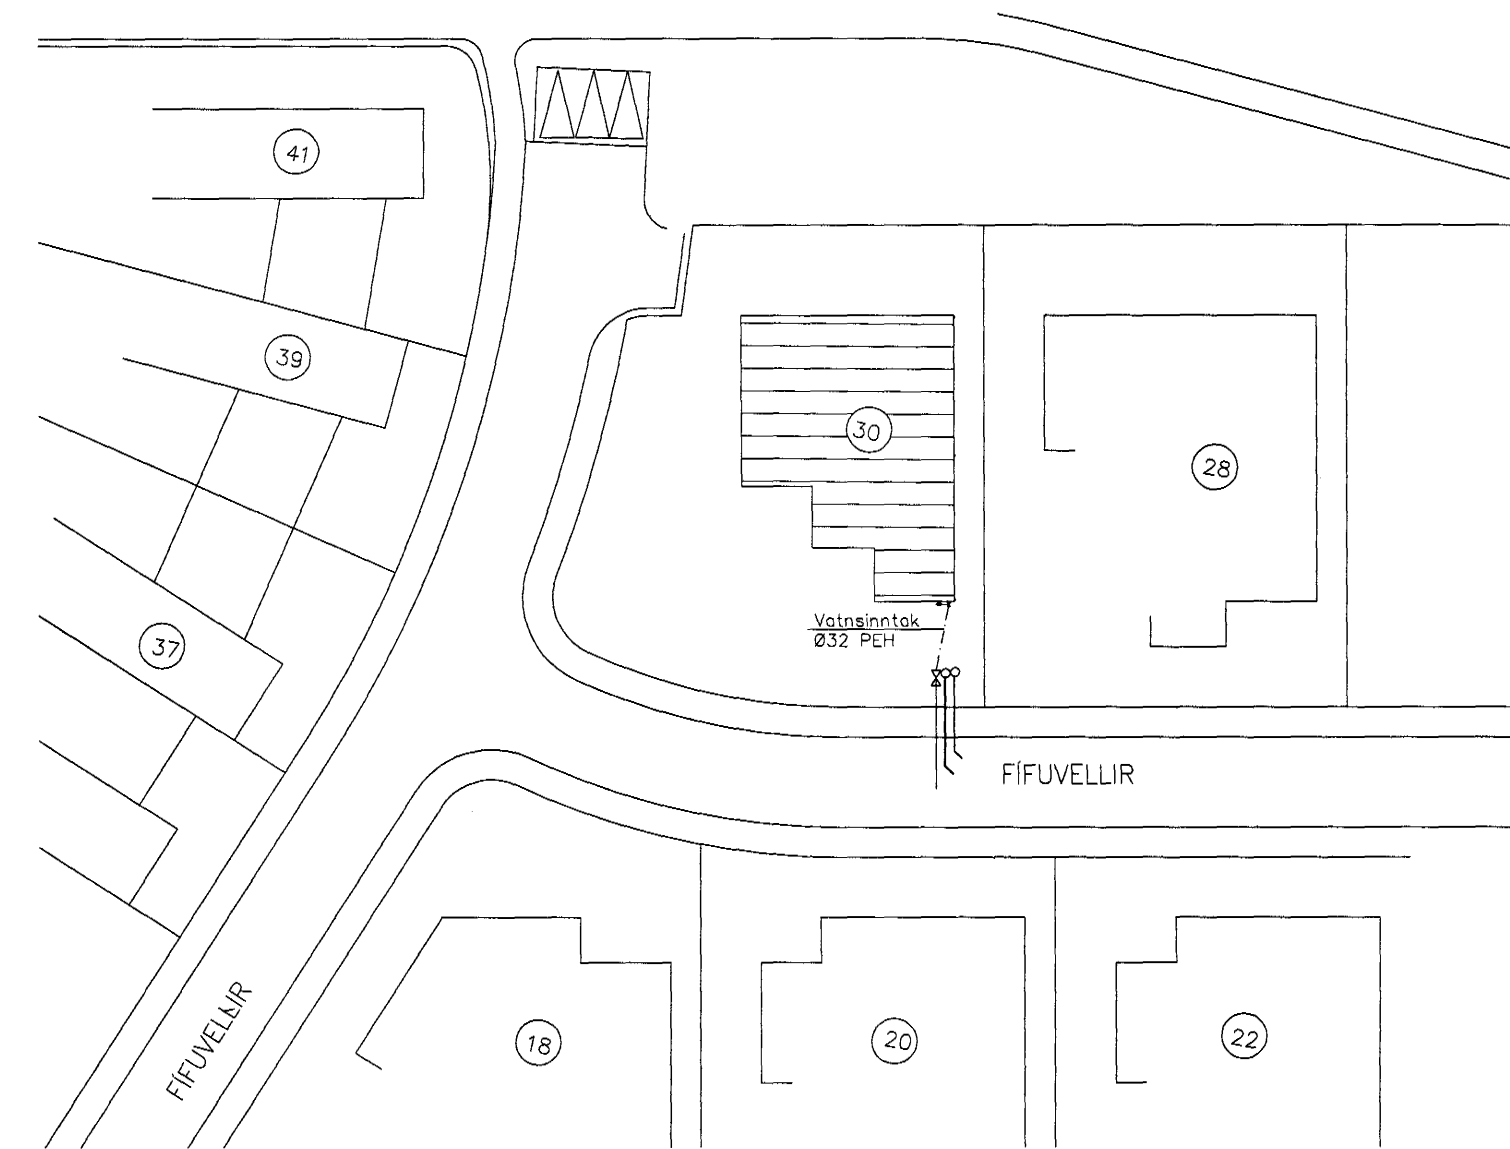


Afstæða
1 = 500

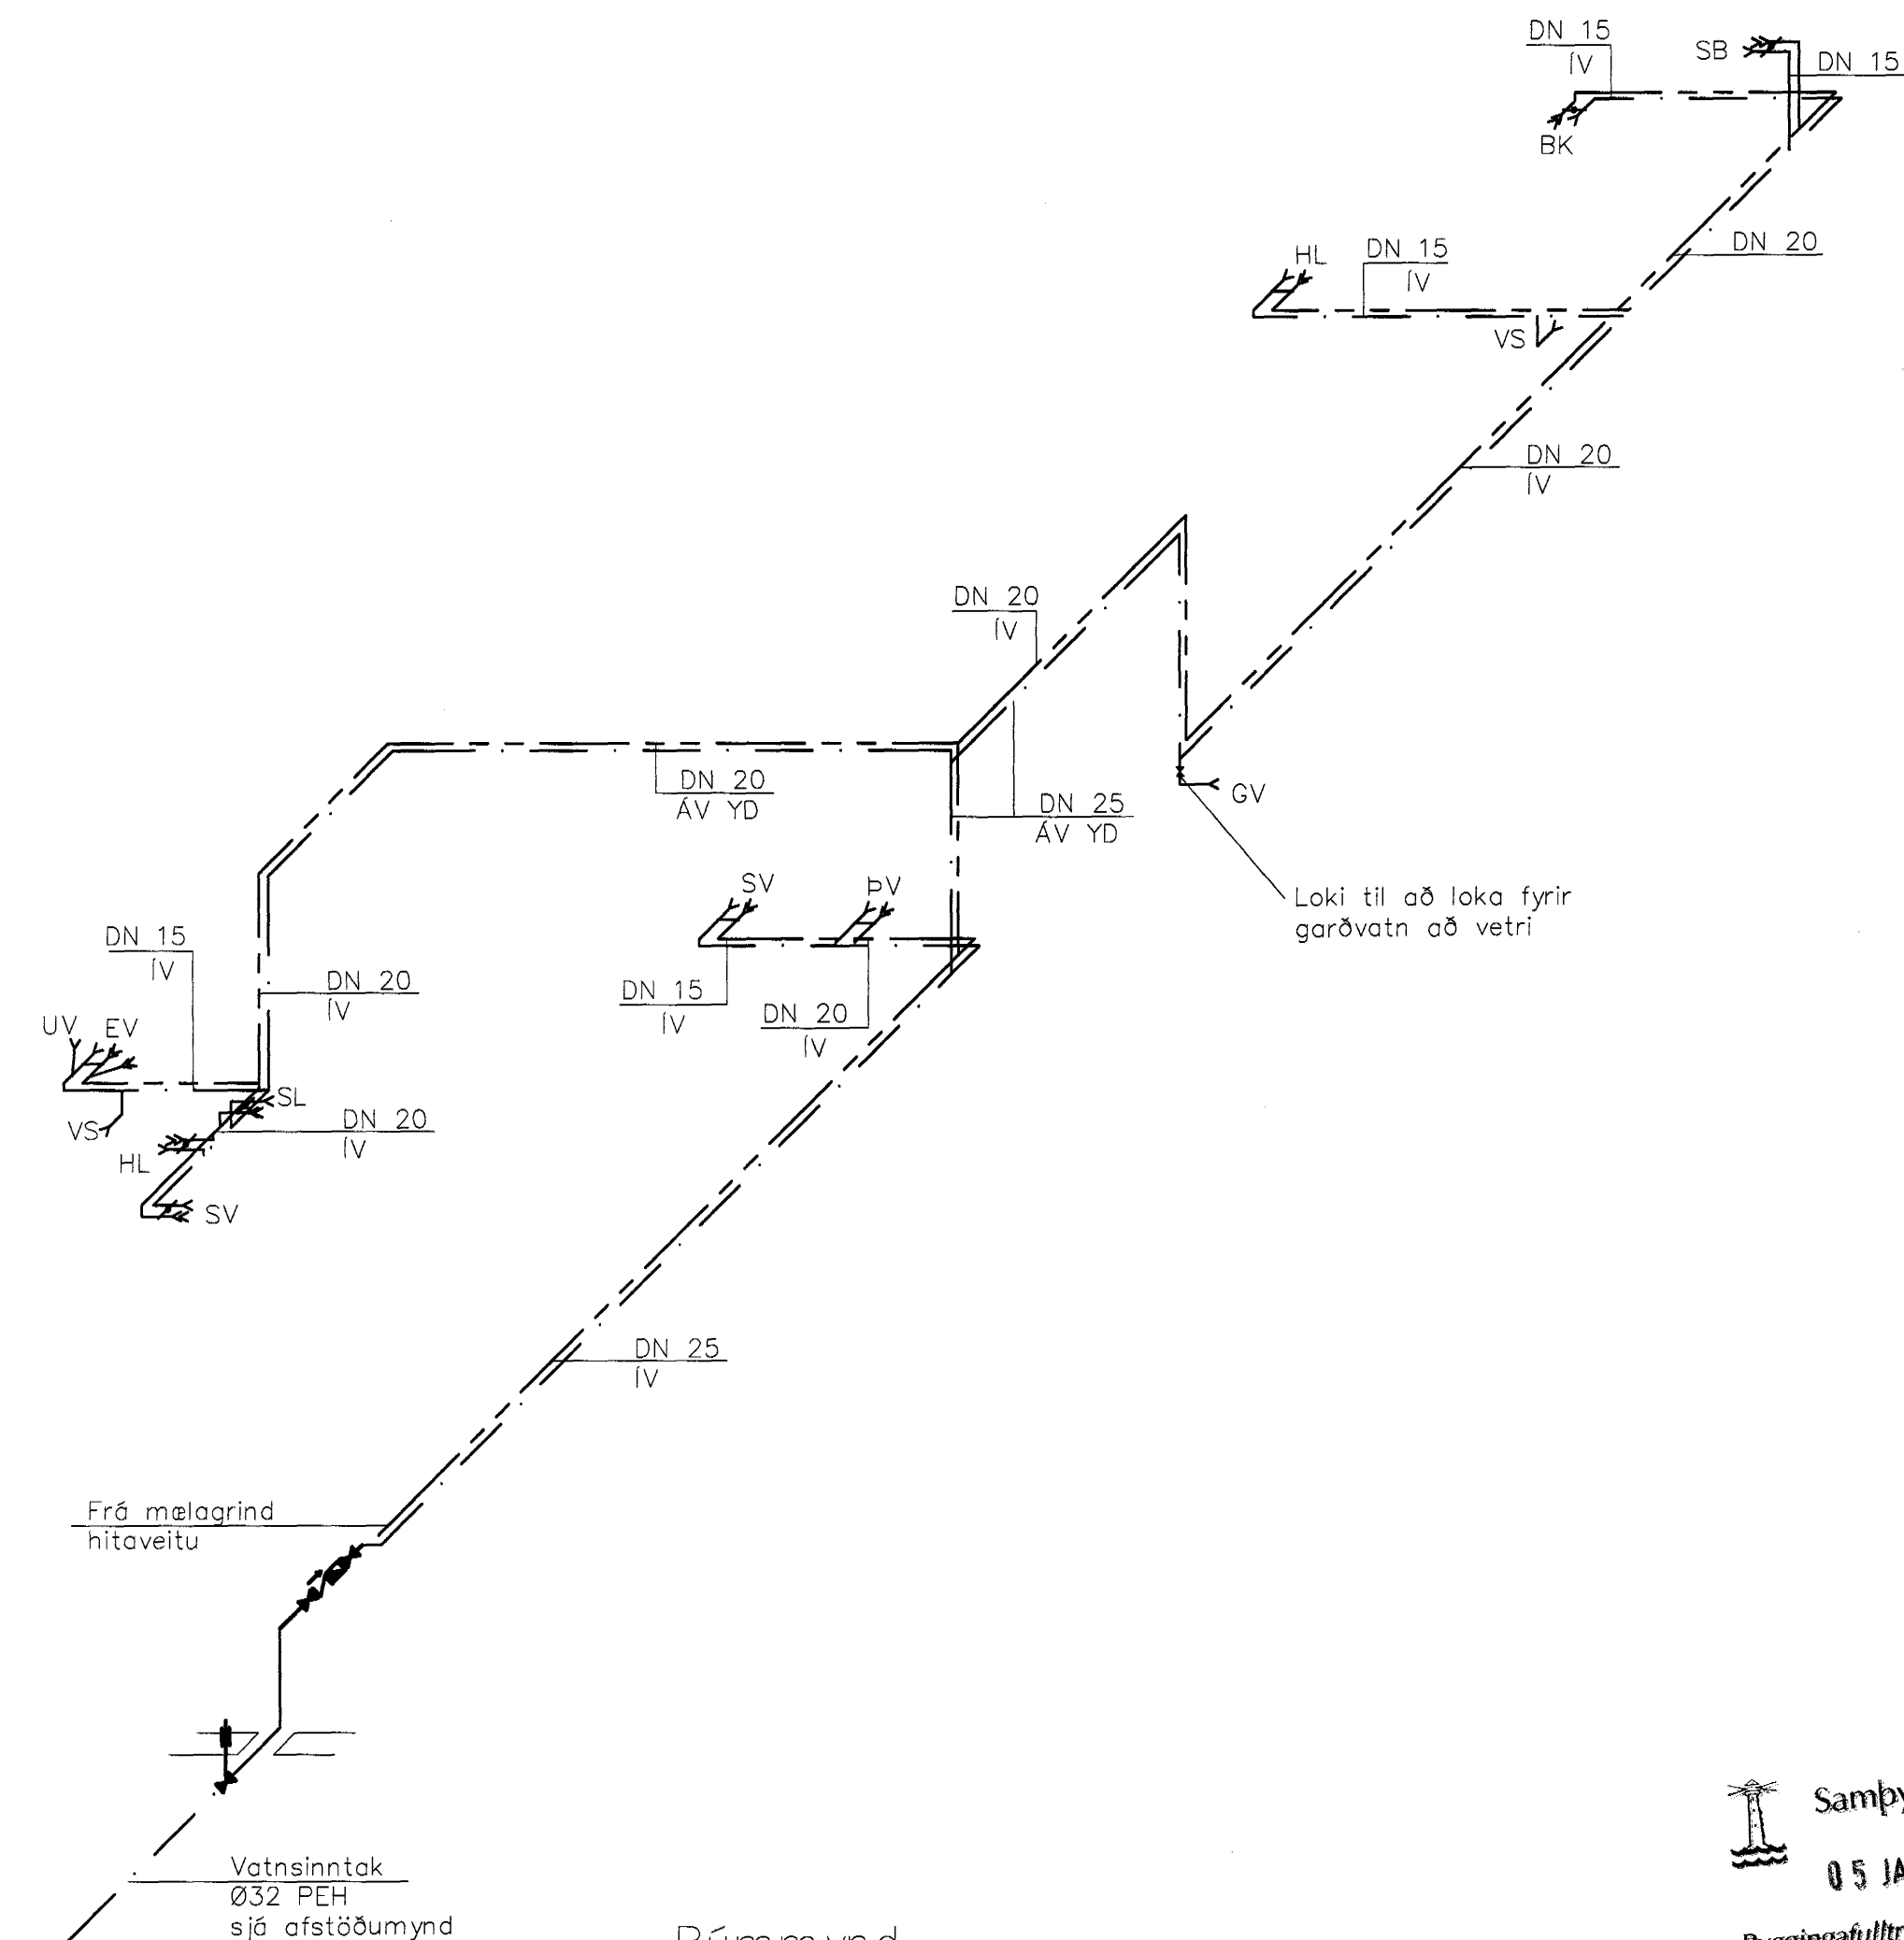

Rúmmynd
1 = 50 mm

Skýringar sjá teikningu nr.300

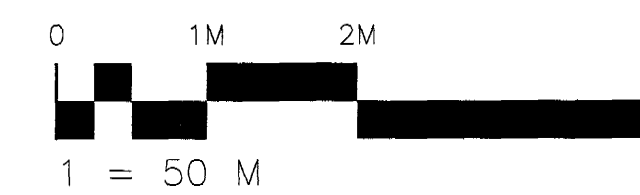

Samþykkt þann
05 JAN. 2004
Byggingafrádrátturinn í Hafnarfirði
F.h. Sigurbjartur Halldórsson

Ótg.	Nr.	Breytingar	Höfundur	Dags
Verkteikning				

Fífuvellir 30, Hafnarfirði

Strendingur ehf. Verkfræðipjónusta Fjarbergsgata 13-15 • 220 Hafnarfirður sími 565 5642, fax 565 5641	Vatnslögn Grunnmynd, rúmmynd og afstæða	
	Dags des. 2003	Teiknó / Hönnó af JW/AS
Meðhöfndi 1:50, :500	Númer teikningar 302	Útgáfa