



uppistöður gafi

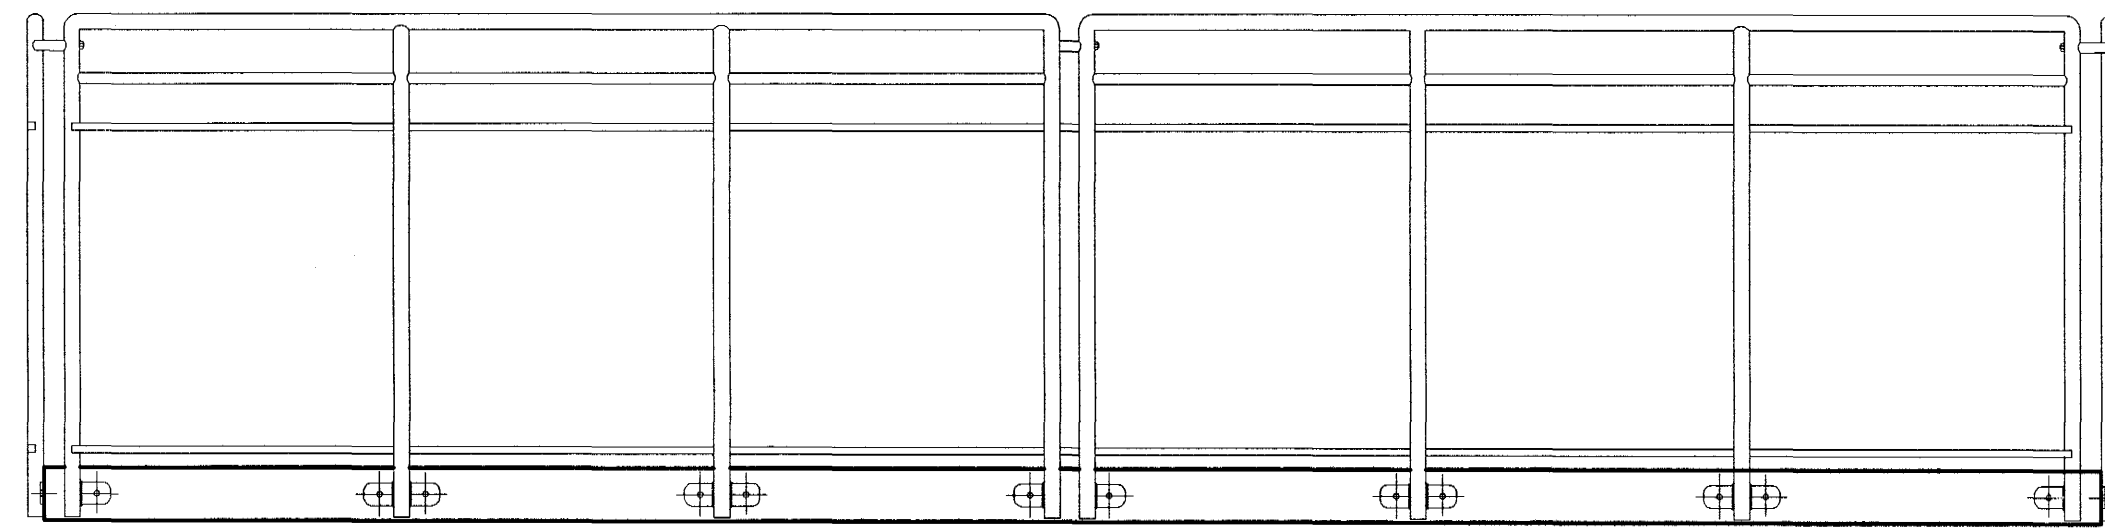


uppistöður


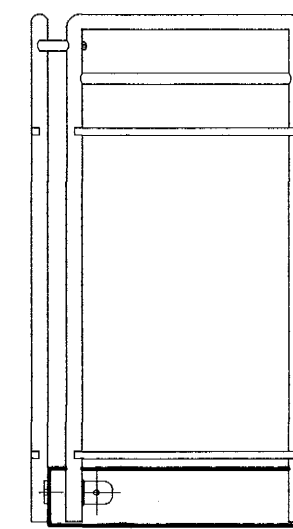


uppistöður gafi


leiðbeinandi frágangur
öll mál takist fyrir smíði

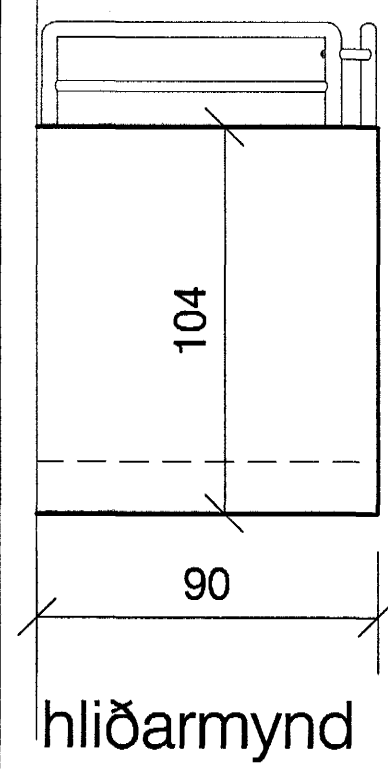


hliðarmynd

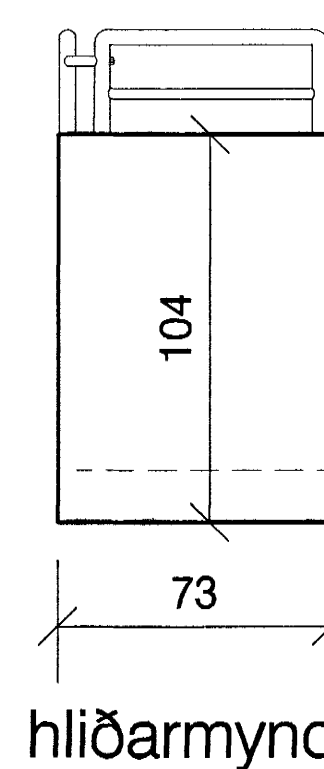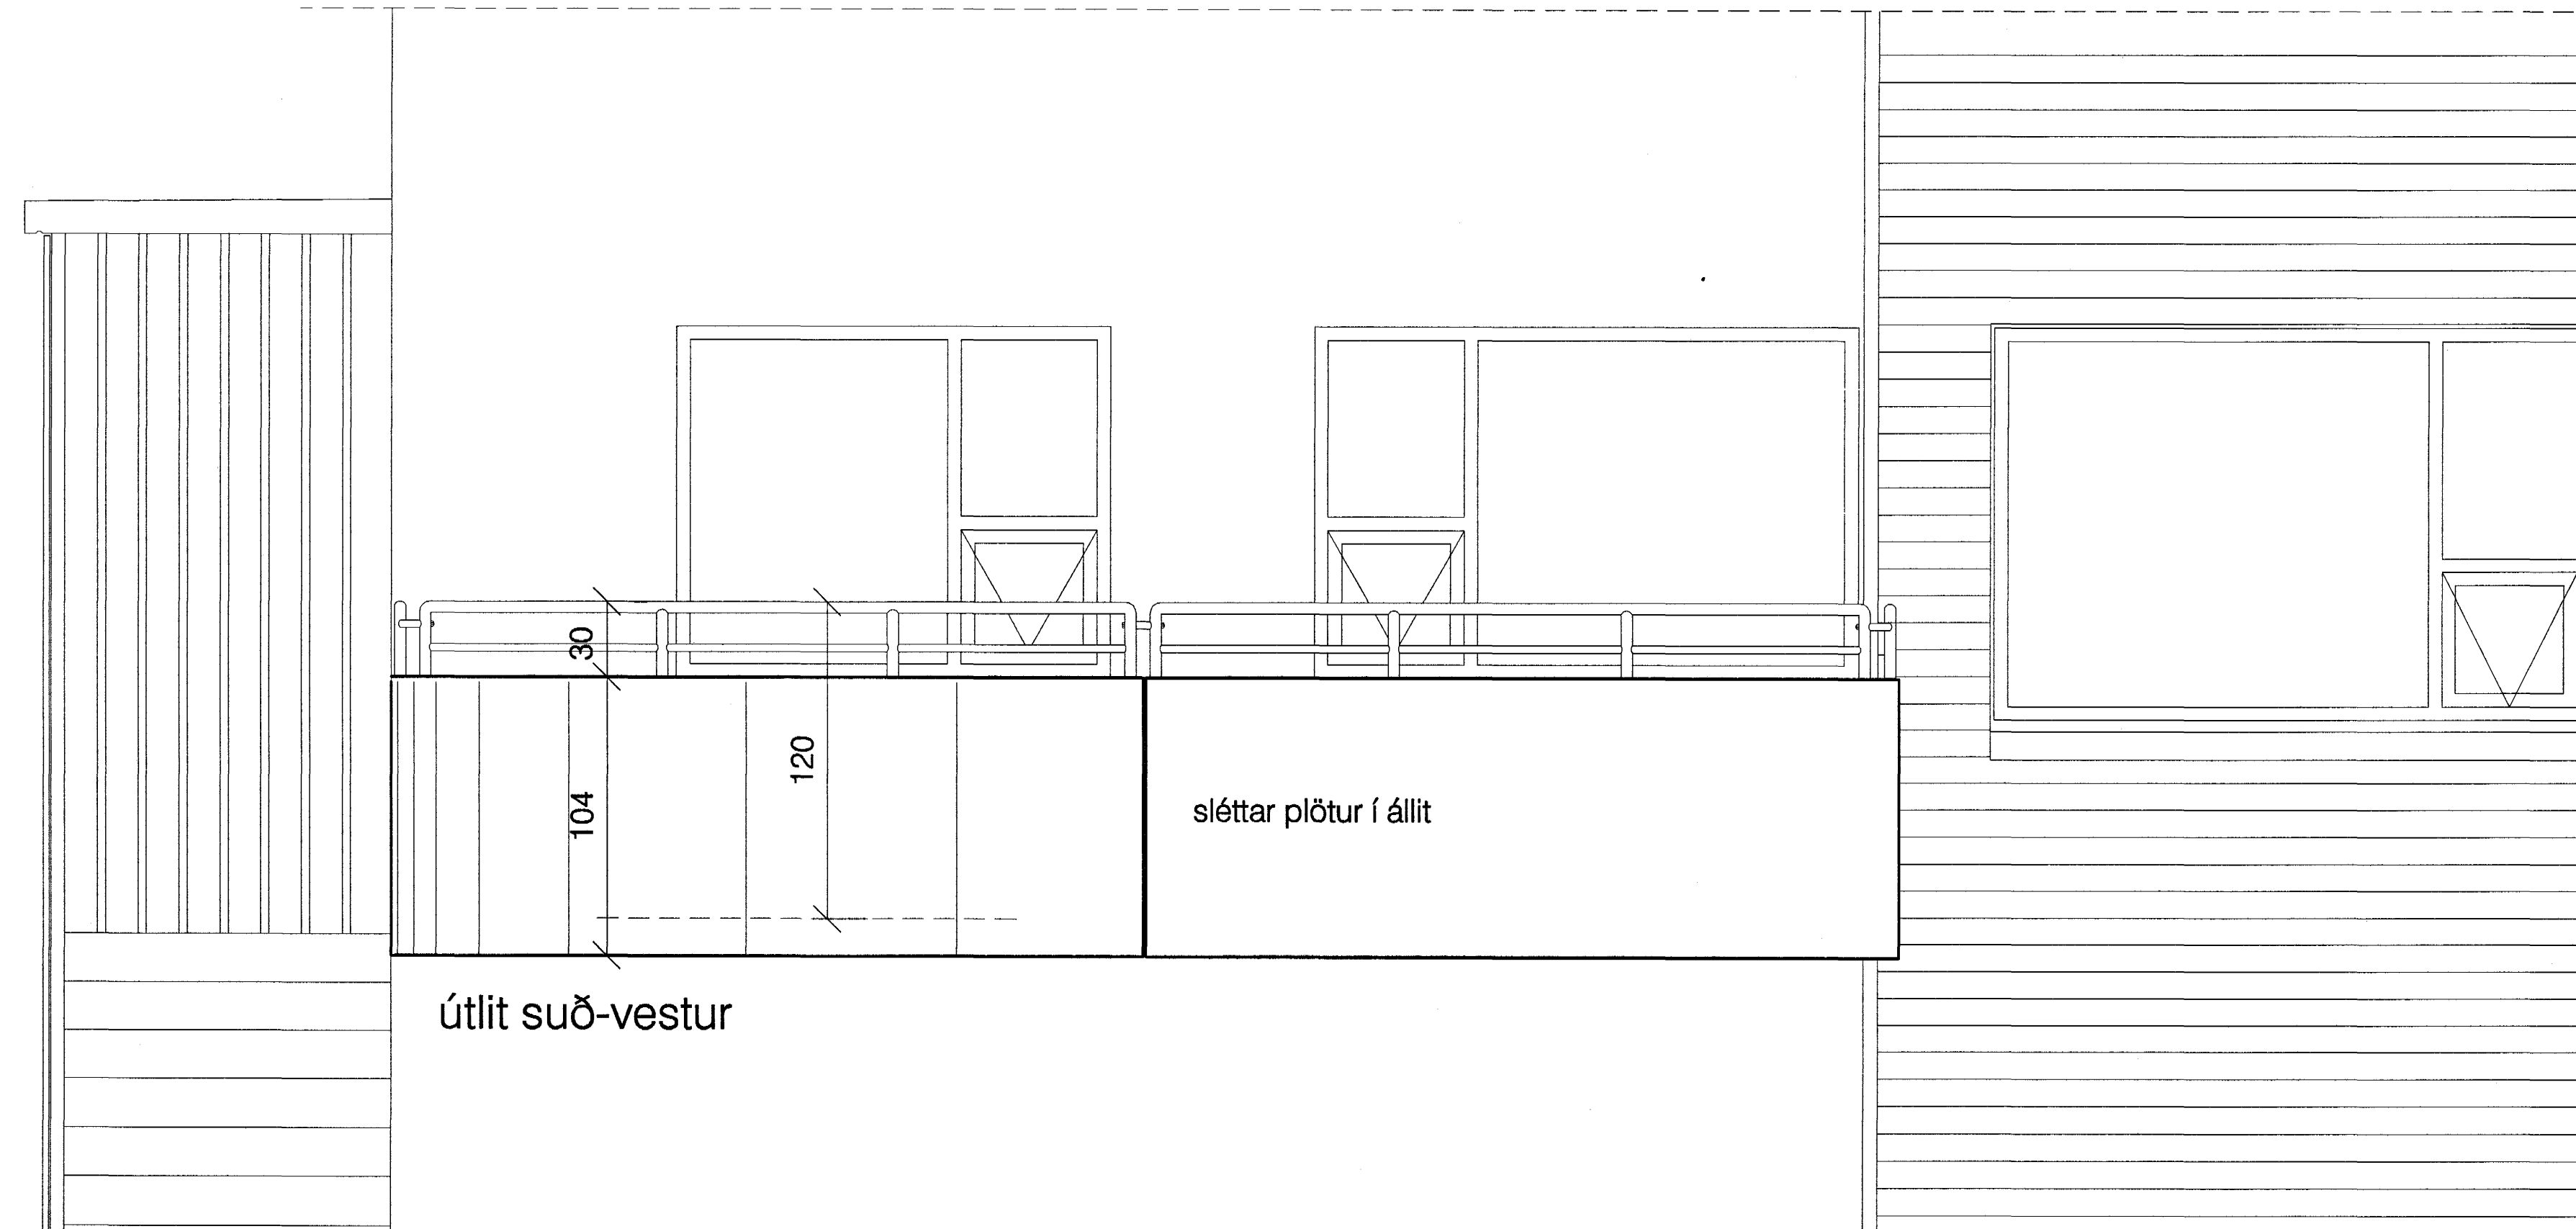

hliðarmynd

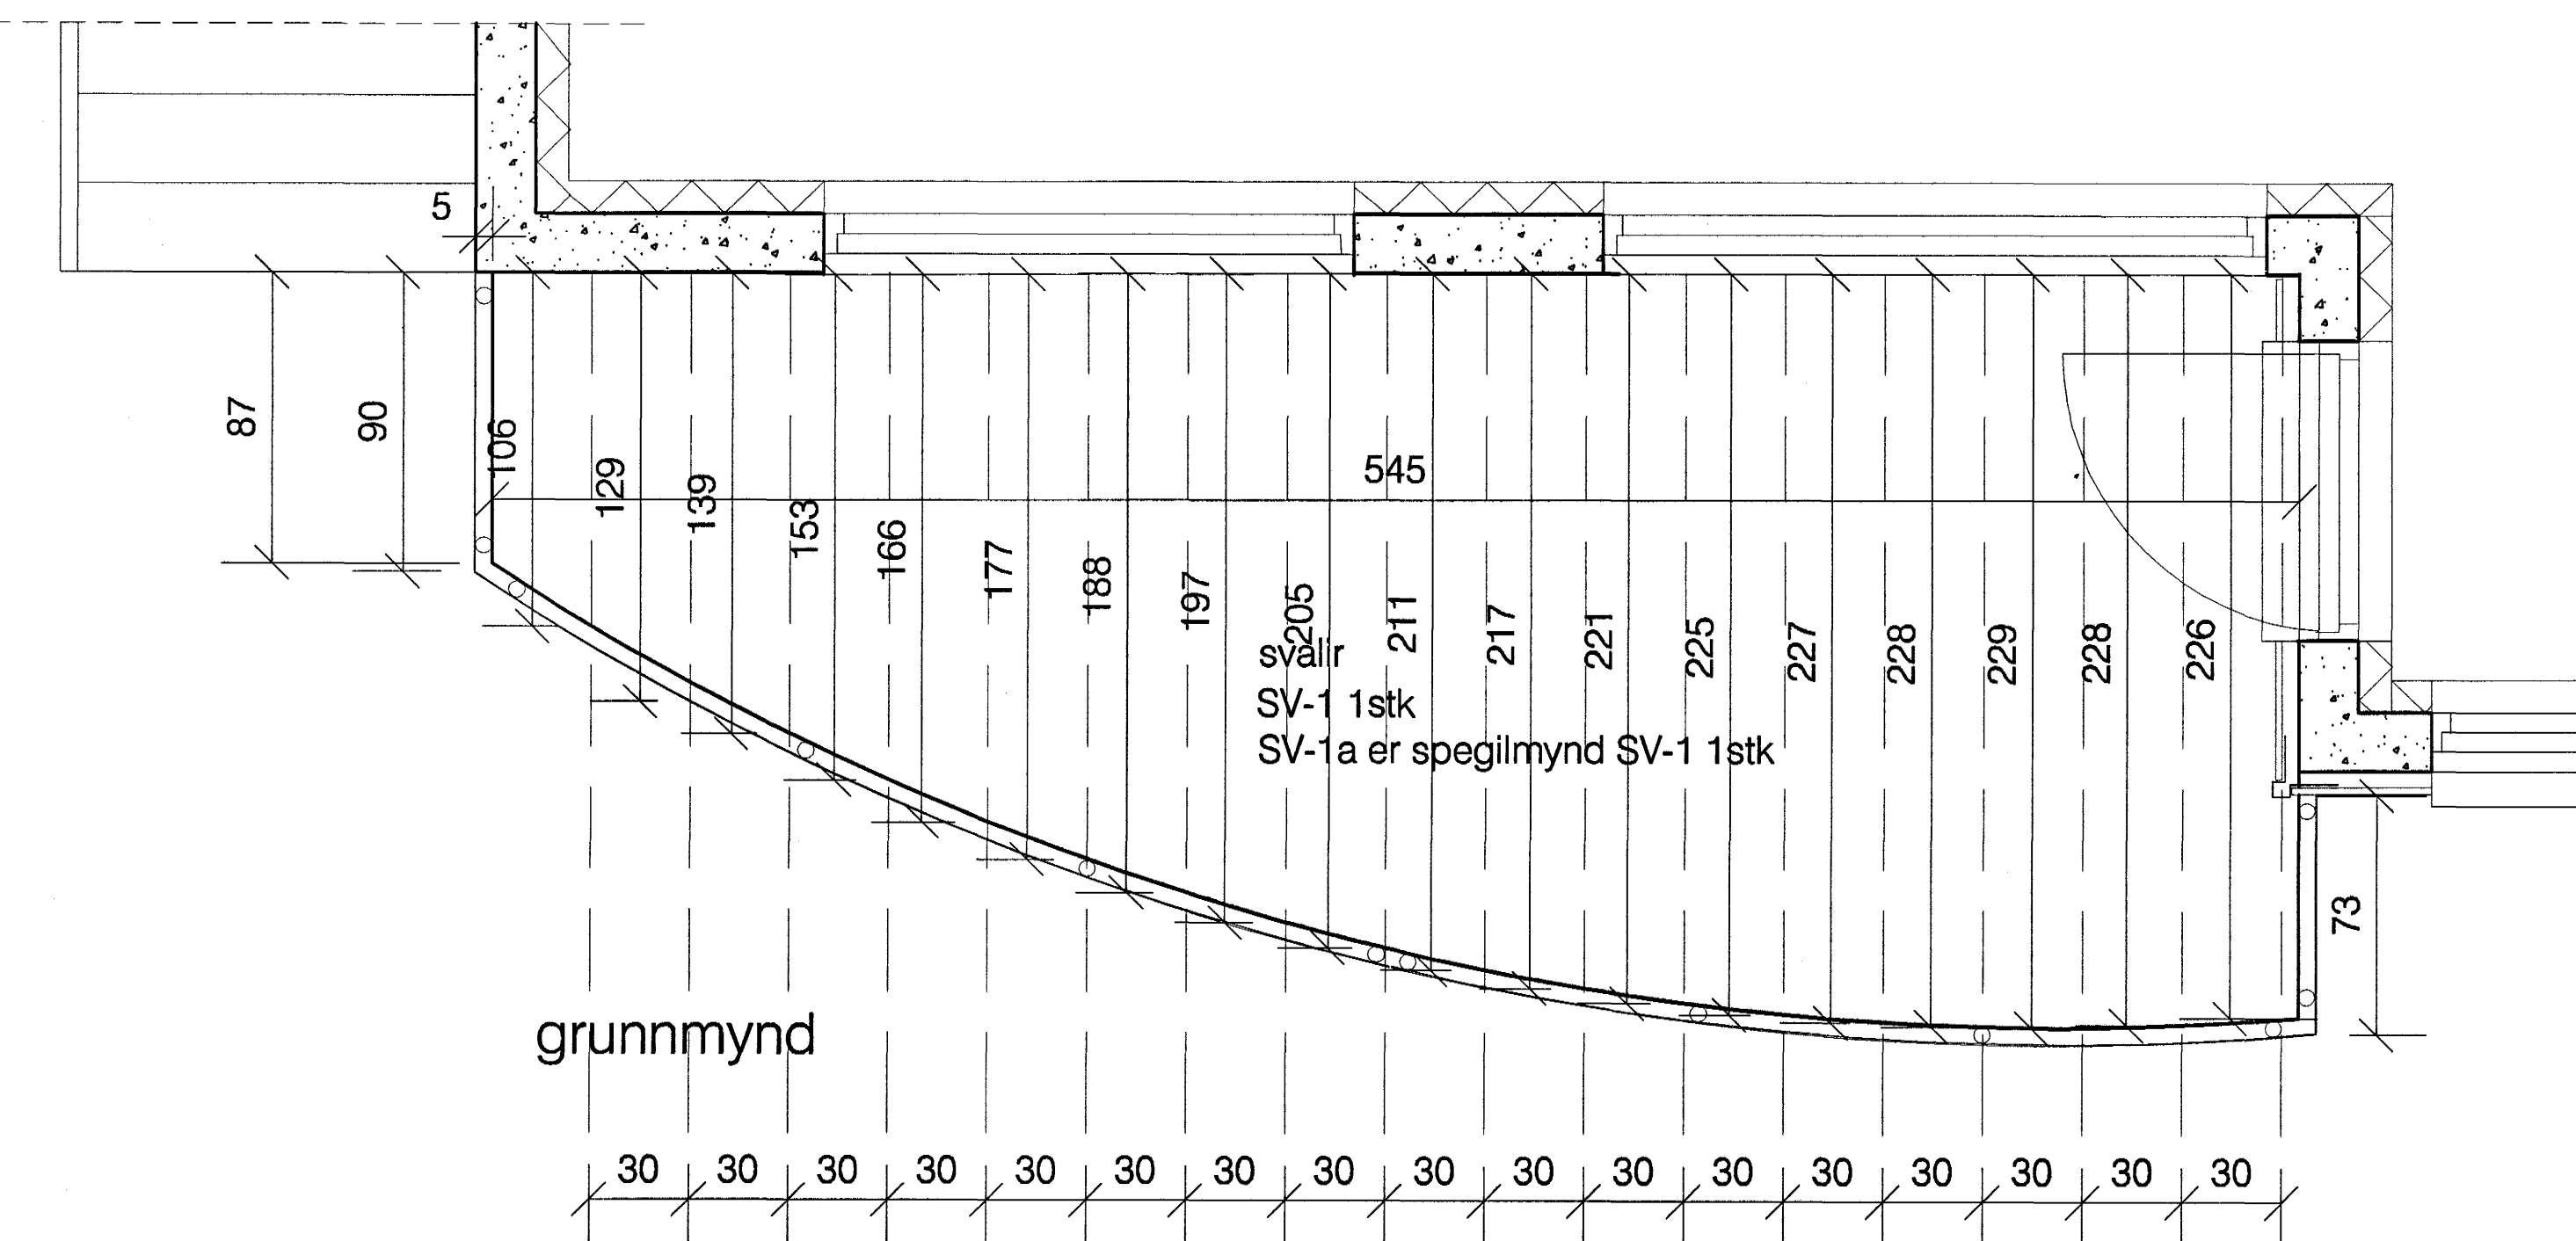

grunnmynd

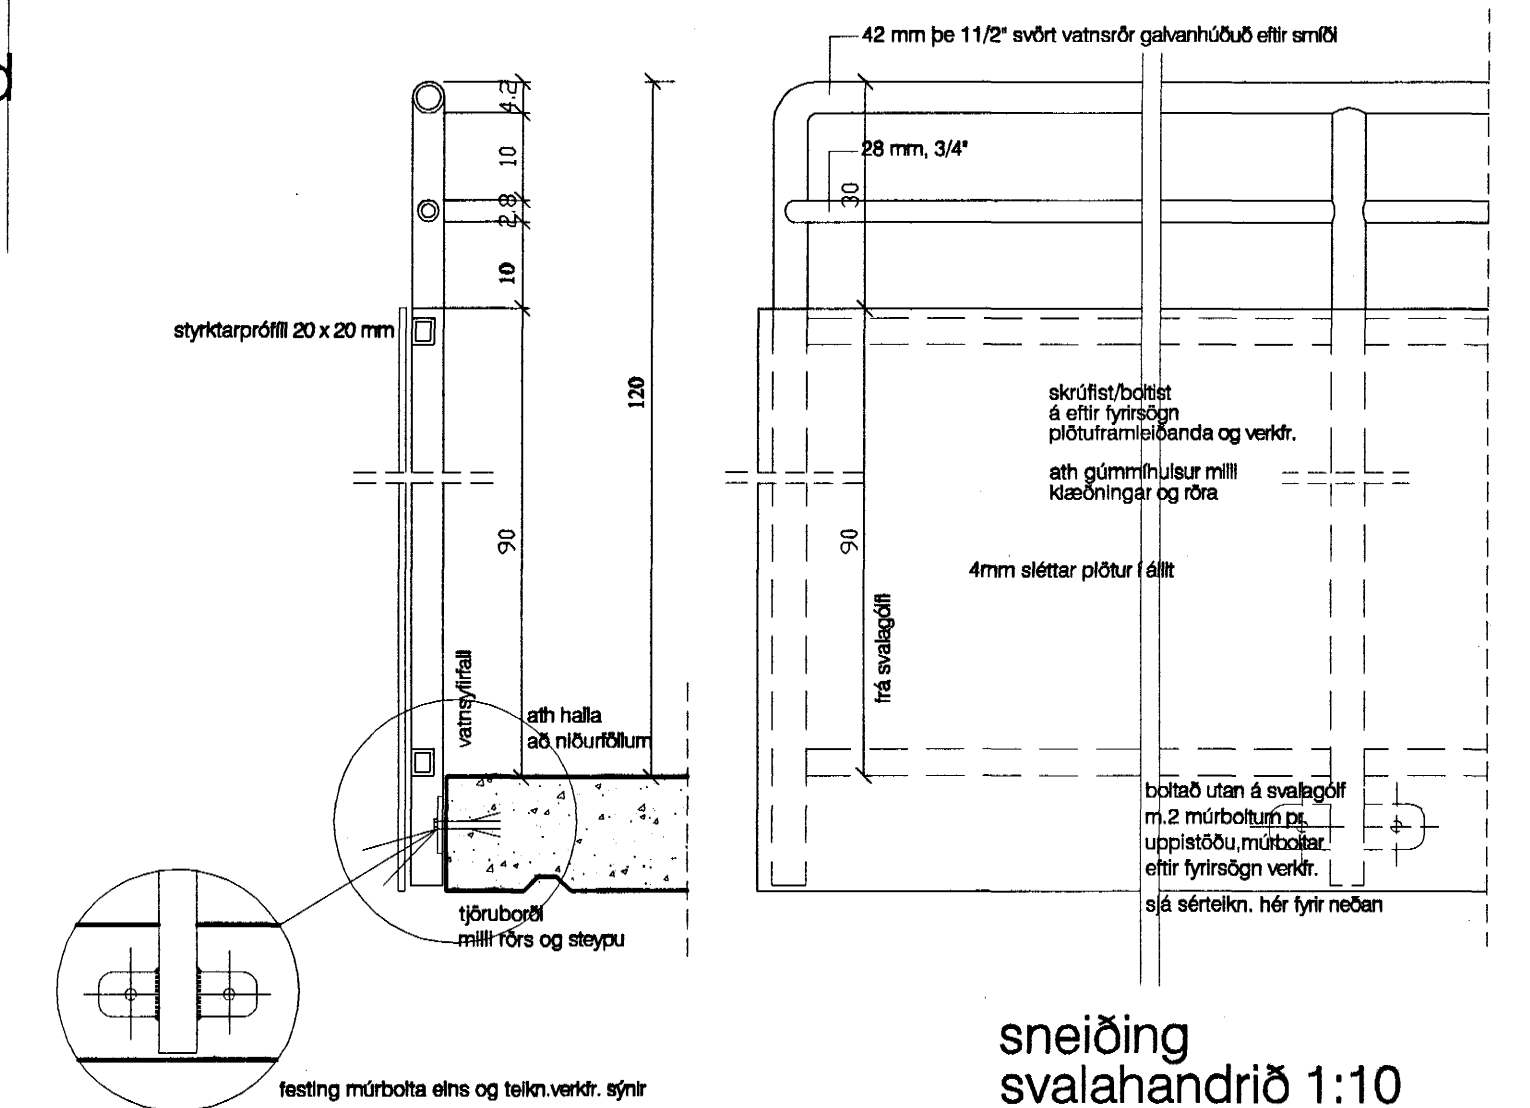

sneiðing
svalahandrið 1:10
leiðbeinandi frág.

Samþykkt þann
05 JAN. 2004

Byggingafulltrúinn í Hafnarvíði
F.h. Sigurbjartur Halldórsson

Daggarvellir 9
svalir, svalahandrið

1:20, 1:10
nóv. 2003

S5

Guðmundur Gunnlaugsson, arkitekt FAÍ
kt: 190554-3419
Teiknistofan Archús ehf, Stórhöfða 17.
112 Reykjavík. s: 5677735-fax 5677736.
kt: 631298-4439. gudmgark@islandja.is

archús ehf

br.