



sneiðing A-A

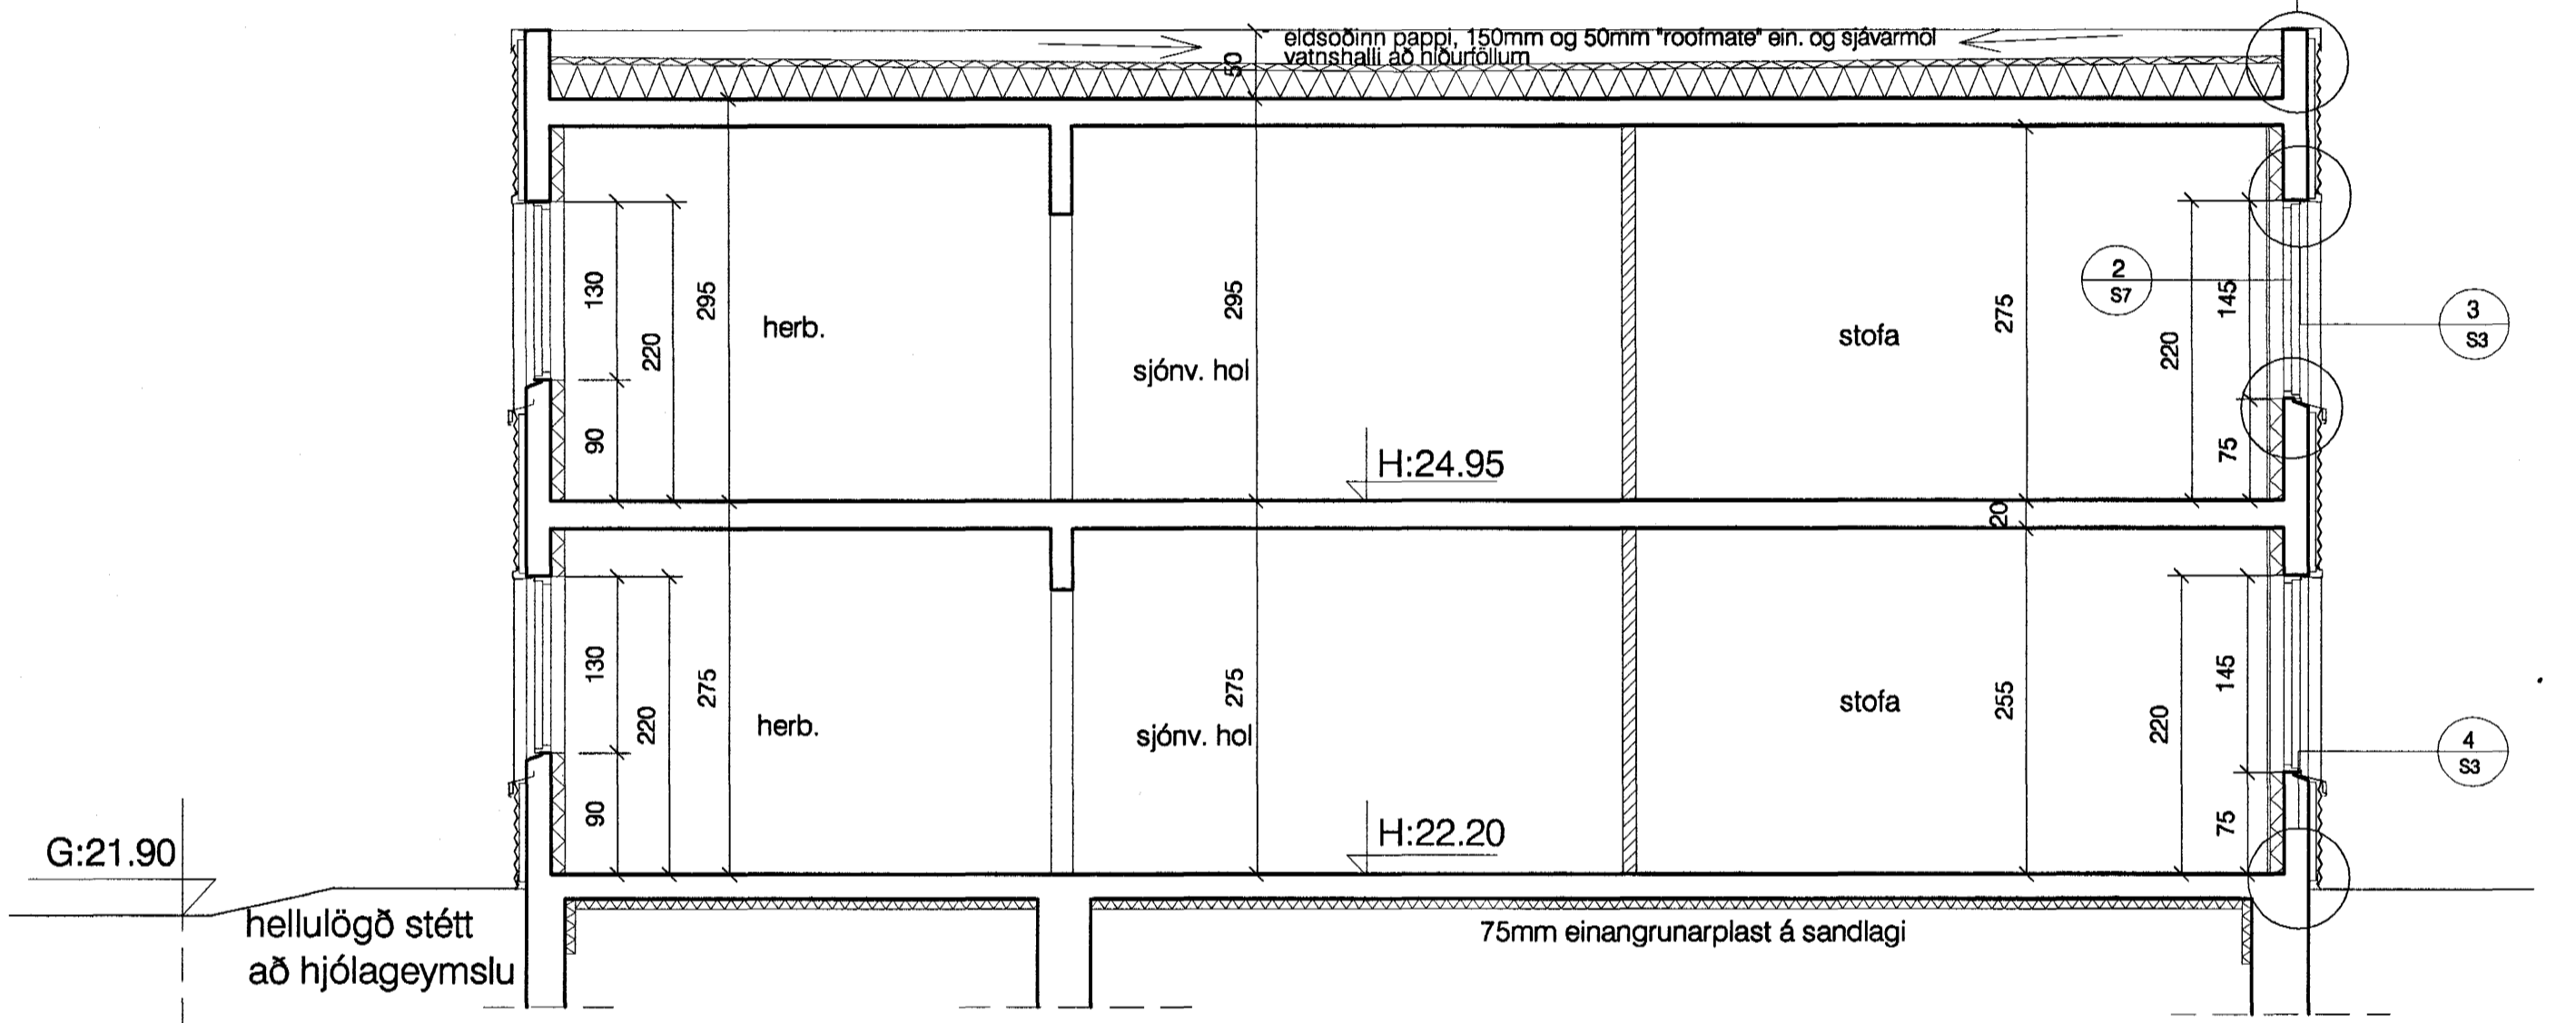


sneiðing B-B

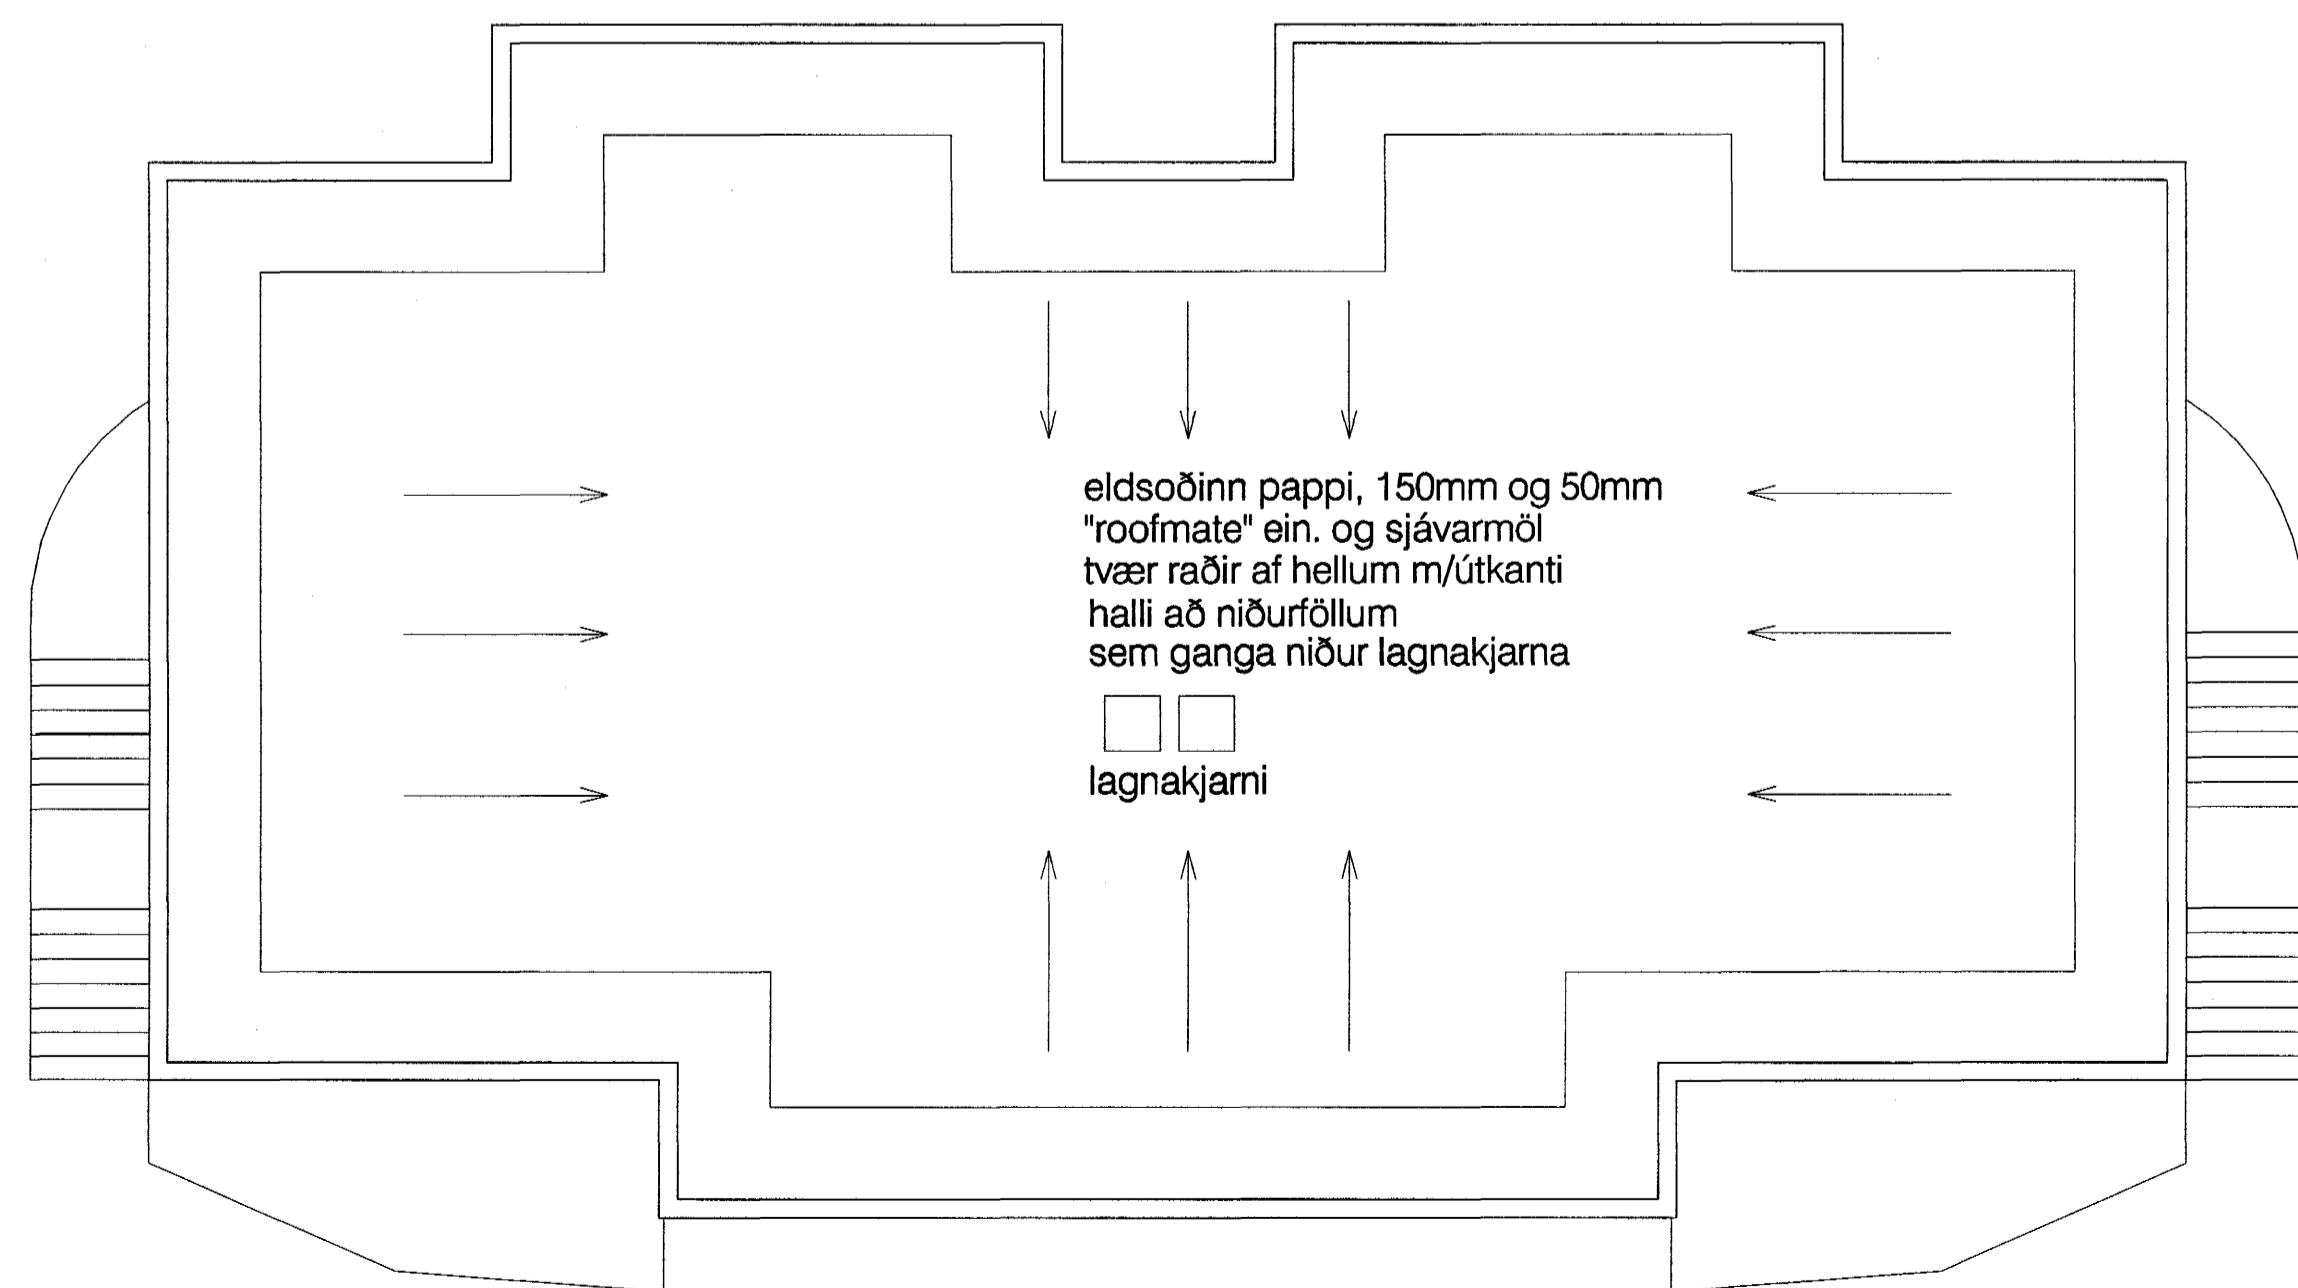

þakmynd, principteikning varðandi halla á þaki að niðurföllum

skrúfugerð, fjöldi og festingar; sjá teikn. verkfr.

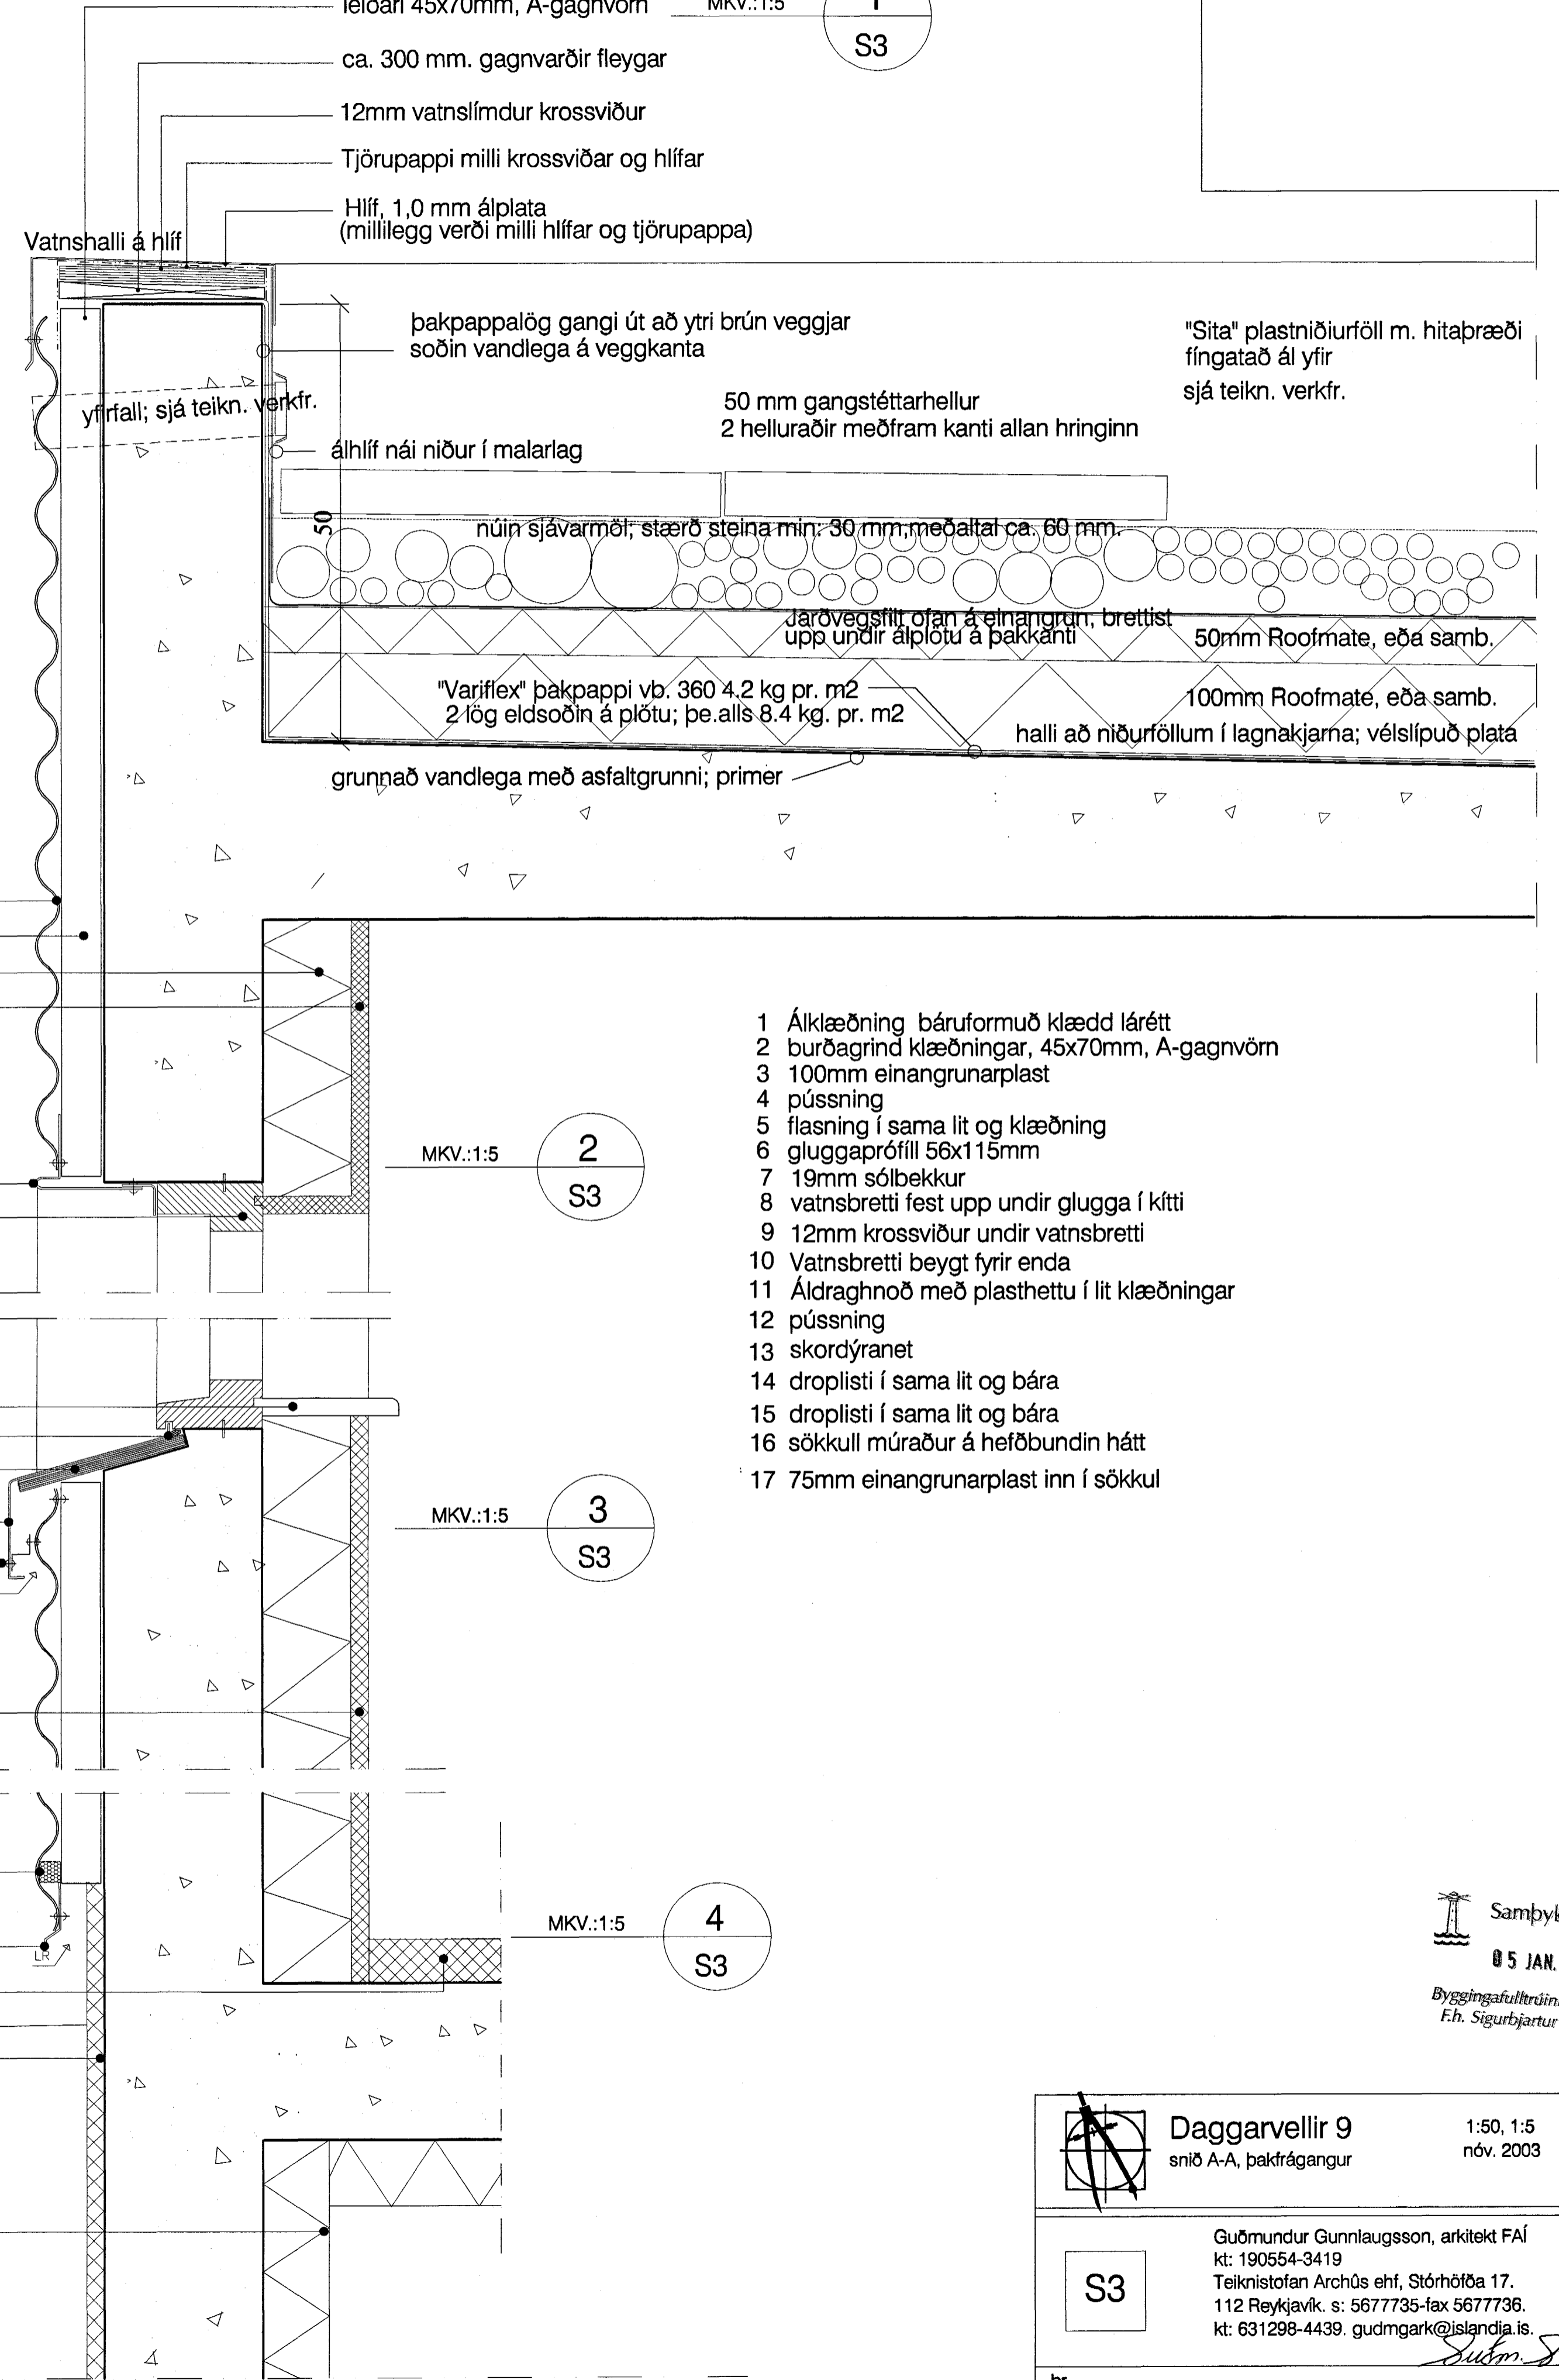

- 1 Áklæðning báruformuð klædd lárétt
- 2 burðagrind klæðningar, 45x70mm, A-gagnvörn
- 3 100mm einangrunarplast
- 4 þússning
- 5 flasing í sama lit og klæðning
- 6 gluggaprófill 56x115mm
- 7 19mm sólbekkur
- 8 vatnsbretti fest upp undir glugga í kítli
- 9 12mm krossviður undir vatnsbretti
- 10 Vatnsbretti beygt fyrir enda
- 11 Áldraghnöð með plasthettu í lit klæðningar
- 12 þússning
- 13 skordýranet
- 14 droplisti í sama lit og bára
- 15 droplisti í sama lit og bára
- 16 sökkull múraður á hefðbundin hátt
- 17 75mm einangrunarplast inn í sökkul

Daggarvellir 9
sníð A-A, þakfrágangur

1:50, 1:5
nóv. 2003

Guðmundur Gunnlaugsson, arkitekt FAÍ
kt: 190554-3419
Teiknistofan ArchÚs ehf, Stórhöfða 17,
112 Reykjavík. s: 567735-fax 567736.
kt: 631298-4439. gudmgark@islandia.is

archÚs ehf

Samþykkt þann
05 JAN. 2004
Byggingafultrúinn í Hafnarfirði
F.h. Sigurbjartur Halldórsson