


MKV.:1:5
7
S1

- 1 9mm krossviður
- 2 marmarasali í koksgráum lit (steining)
- 3 flasnng yfir kant í állit

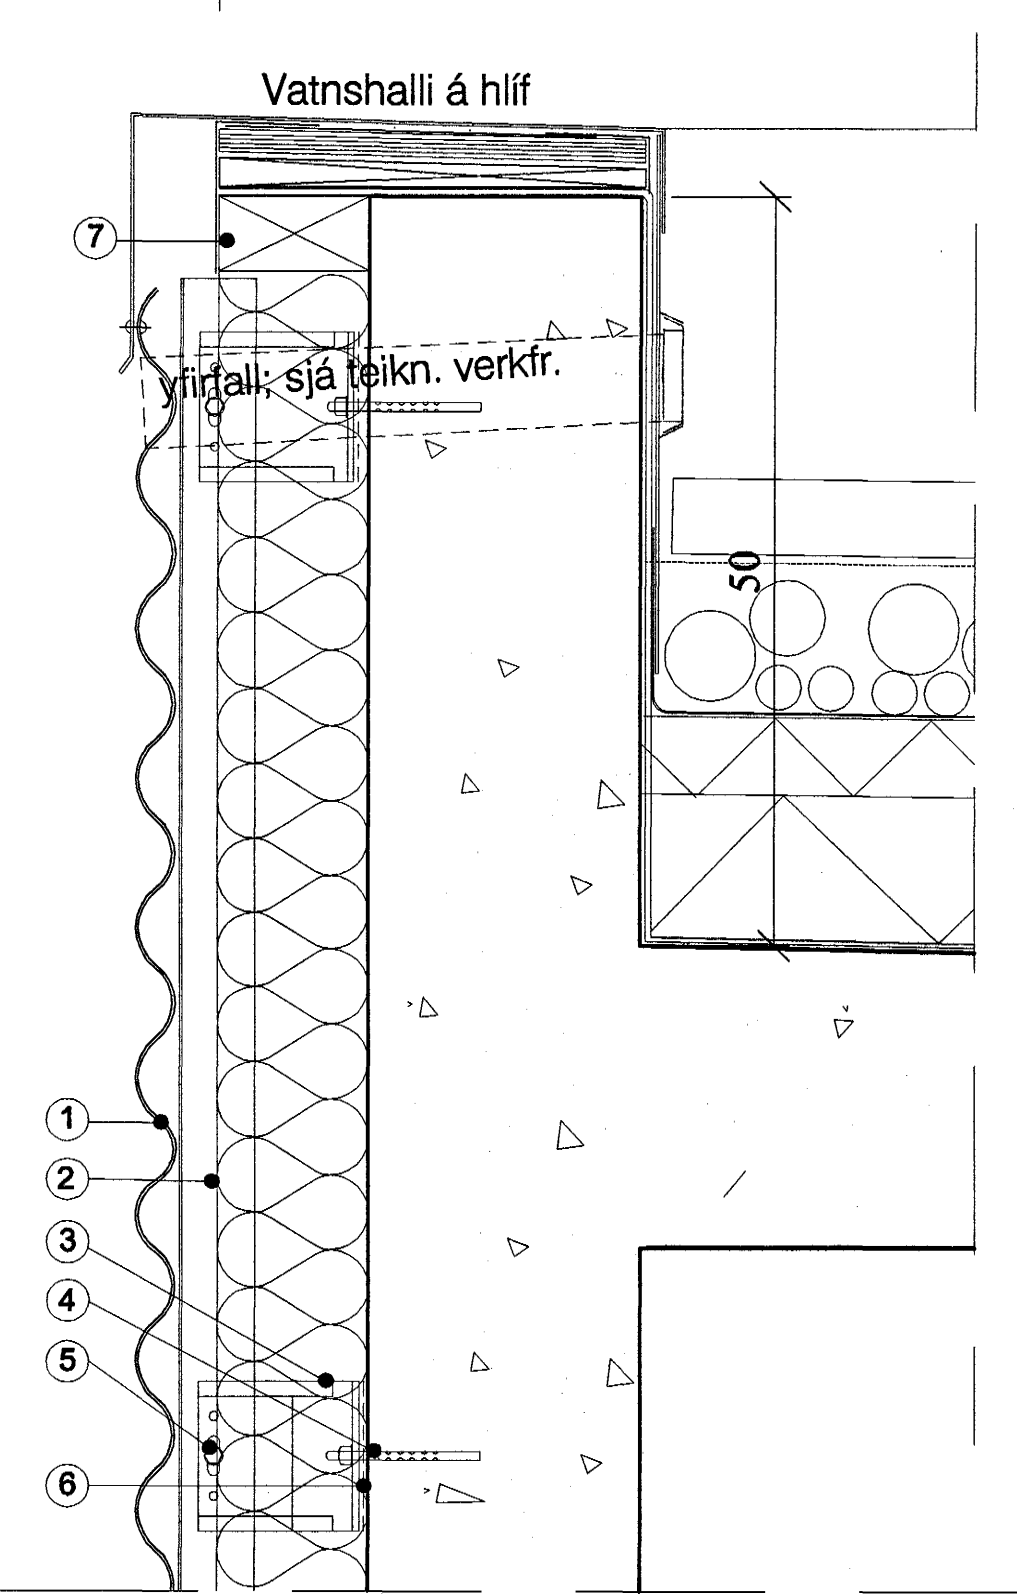

MKV.:1:5
6
S1

- 1 Álklaðning báruformuð klædd lárétt
- 2 L-knekti 130x60x4 AIMg3
- 3 T-prófill 50x90x2 AIMSi0,5
- 4 Múrbolti 75x8 mm heitgalv.
- 5 Skrúfa 4,8x19 mm sjálfborandi, ryðfrí
- 6 papprenningur
- 7 leiðari 50x100mm

MKV.:1:5
5
S1

flasnng á hornum í sama lit og báruklæðning

burðakerfi f. klæðningu í innskoti

100mm veggjall

lárétt snið

- 100mm einangrun
- pússnng
- leiðarar 45x70mm, A-gagnvörn c/c 600mm
- báruformuð álklaðning

Sambykkt þann
05 JAN. 2004
Byggingafultrúinn í Hálfartröi
E.h. Sigurbjartur Halldórsson

Daggarvellir 9
grunnmynd 1.hæð
frág.í innskoti

1:50, 1:5
nóv. 2003

Guðmundur Gunnlaugsson, arkitekt FAÍ
kt: 190554-3419
Teiknistofan Archús ehf, Stórhófa 17,
112 Reykjavík. s: 5677735-fax 5677736.
kt: 631298-4439. gudmgark@islandia.is

br.

archús ehf