
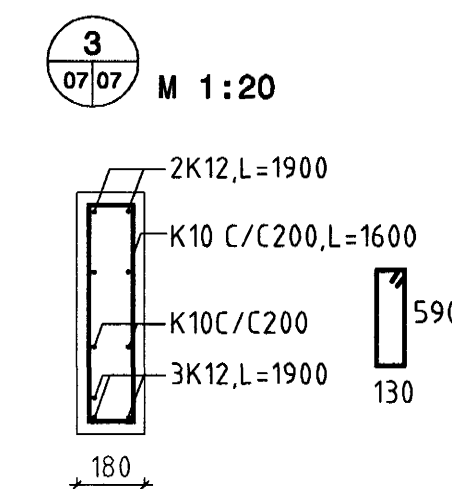
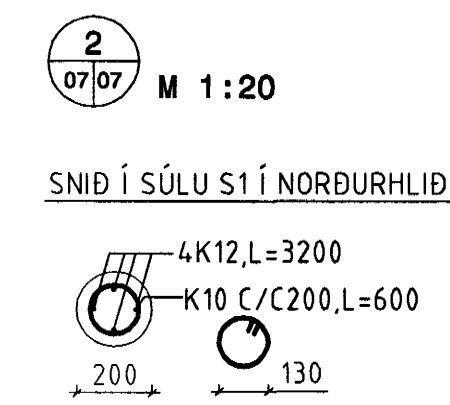
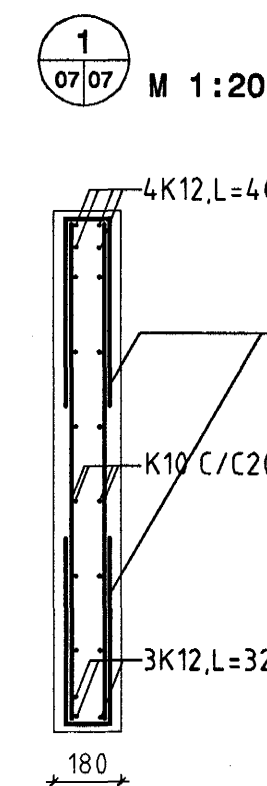


GRUNNMYND M 1:200

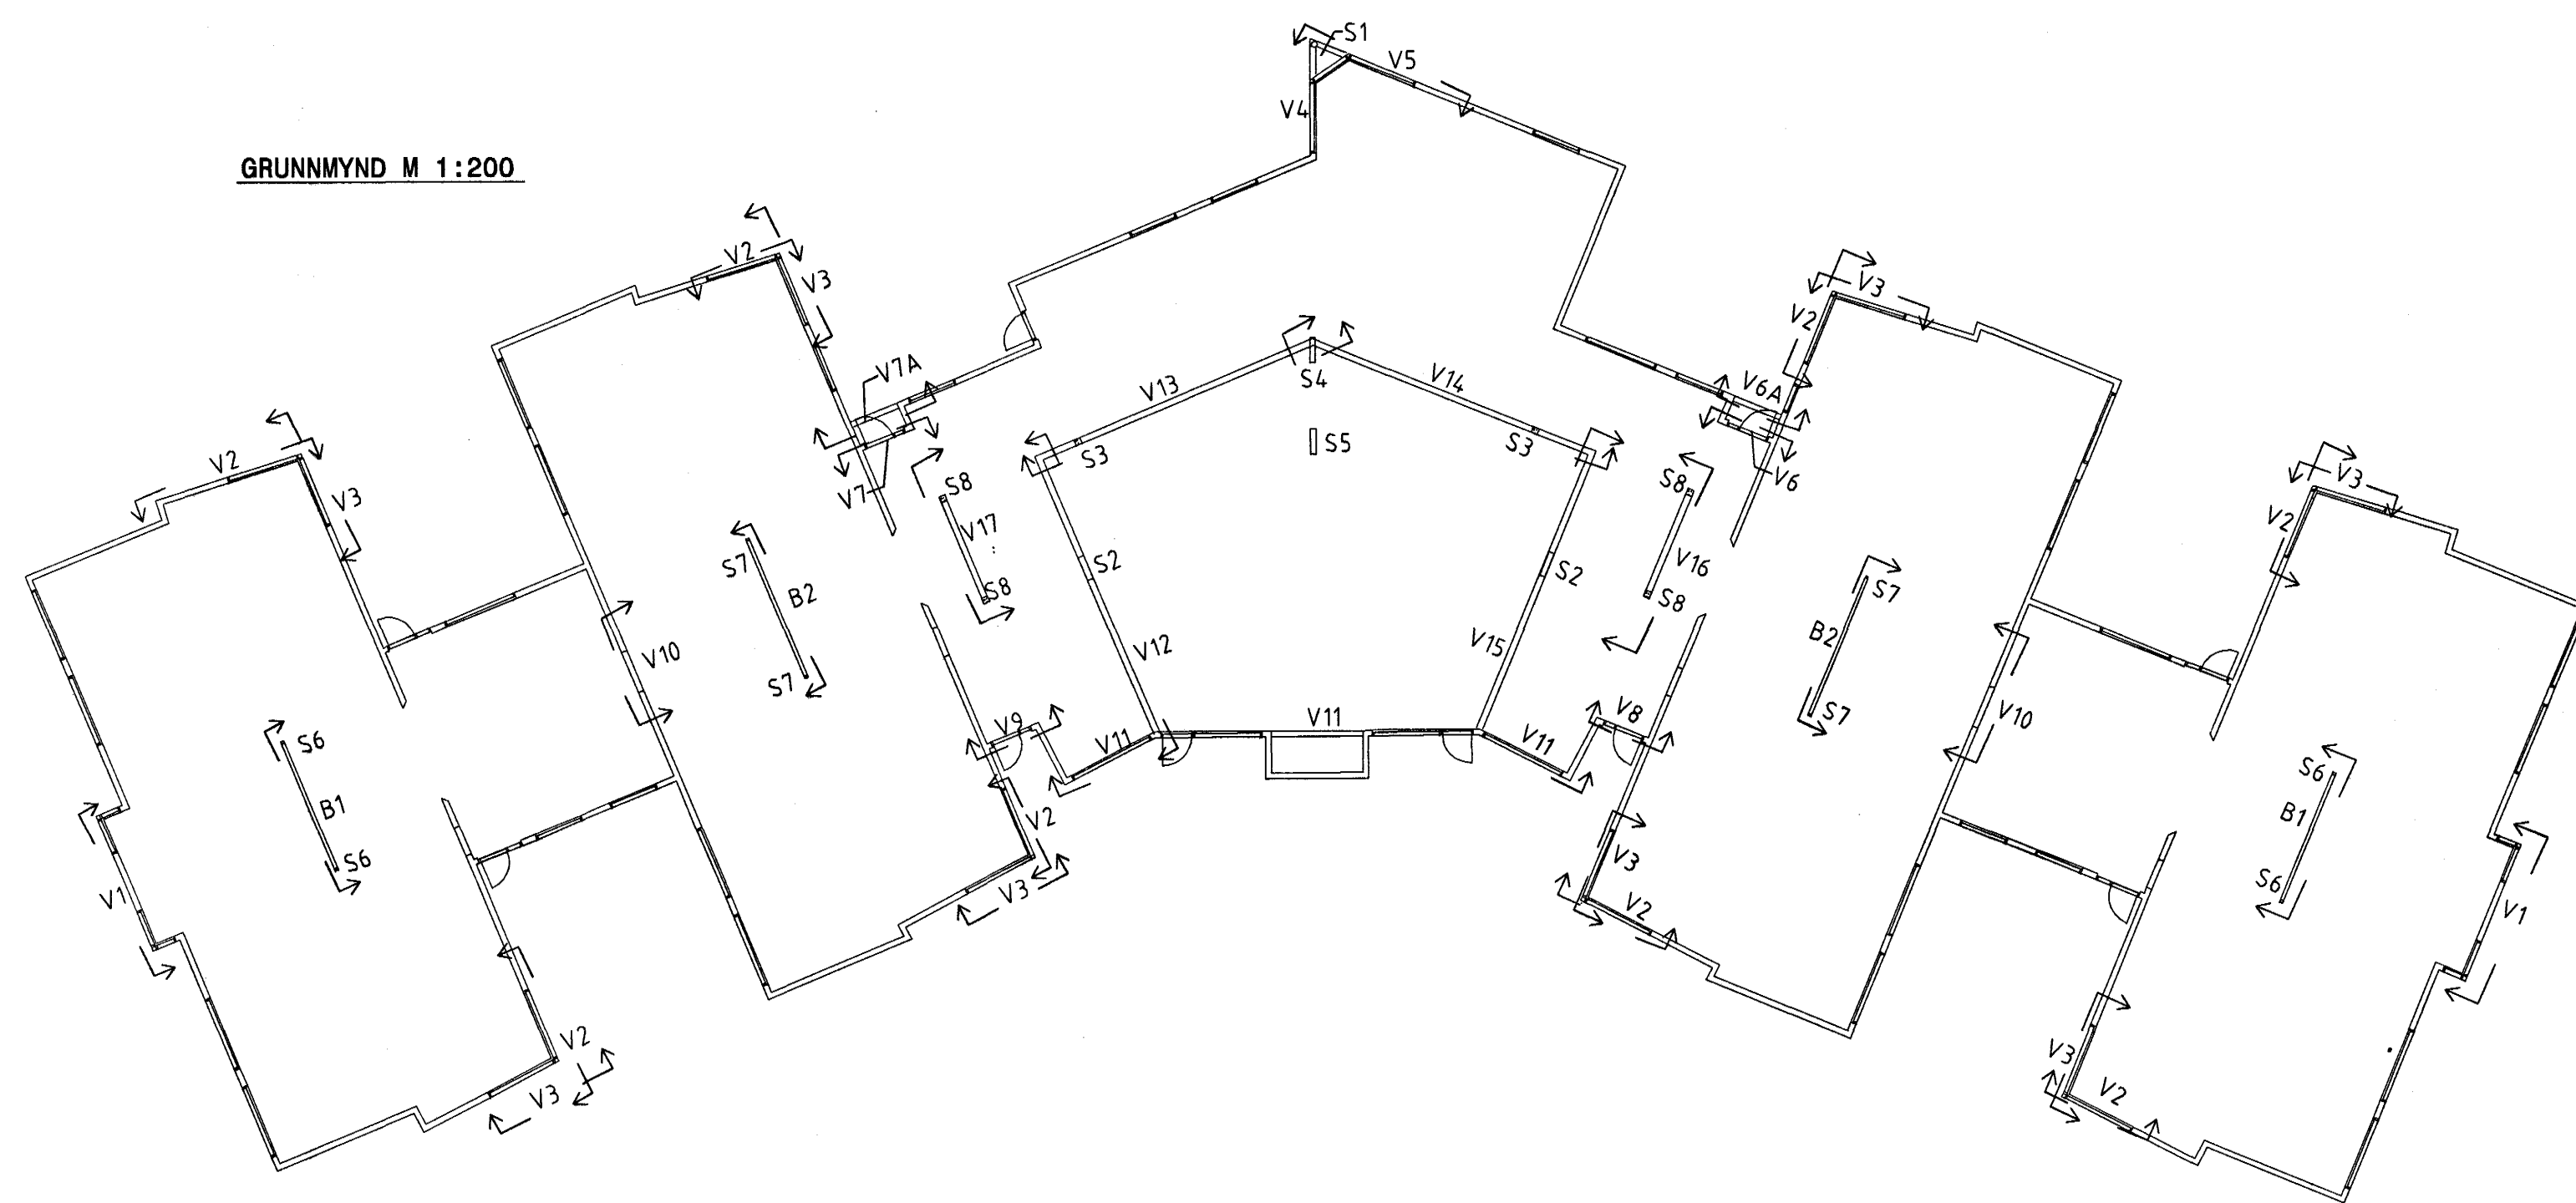

t=180 MÆRKIR VEGGÞYKKT = 180MM
SJÁ ENNFREMUR DÆMIGERÐ
SNID Á TEIKN. NR. -1-08

SJÁ SKÝRINGAR Á TEIKN NR. -1-00

Mótekið: ISK
Samb.: 71.04
Hluth.

NR	DAGS	BREYTING	SAMP
FERILL			
LEIKSKÓLI - ÁSBRAUT			
09 JAN. 2004			
VEGGIR, BITAR OG SÚLUR HLIDARMYNDIR V1-V10			
PKV 1:200, 1:50	TEIKN PMG	DAGS ÚTG 07.01.04	TEIKN NÚMUR 955-1-07
HÖNNUÐUR BREYTINGAR		DAGS BREYTINGAR	BREYTING NR