




# Festing stálgrindar á undirstöður

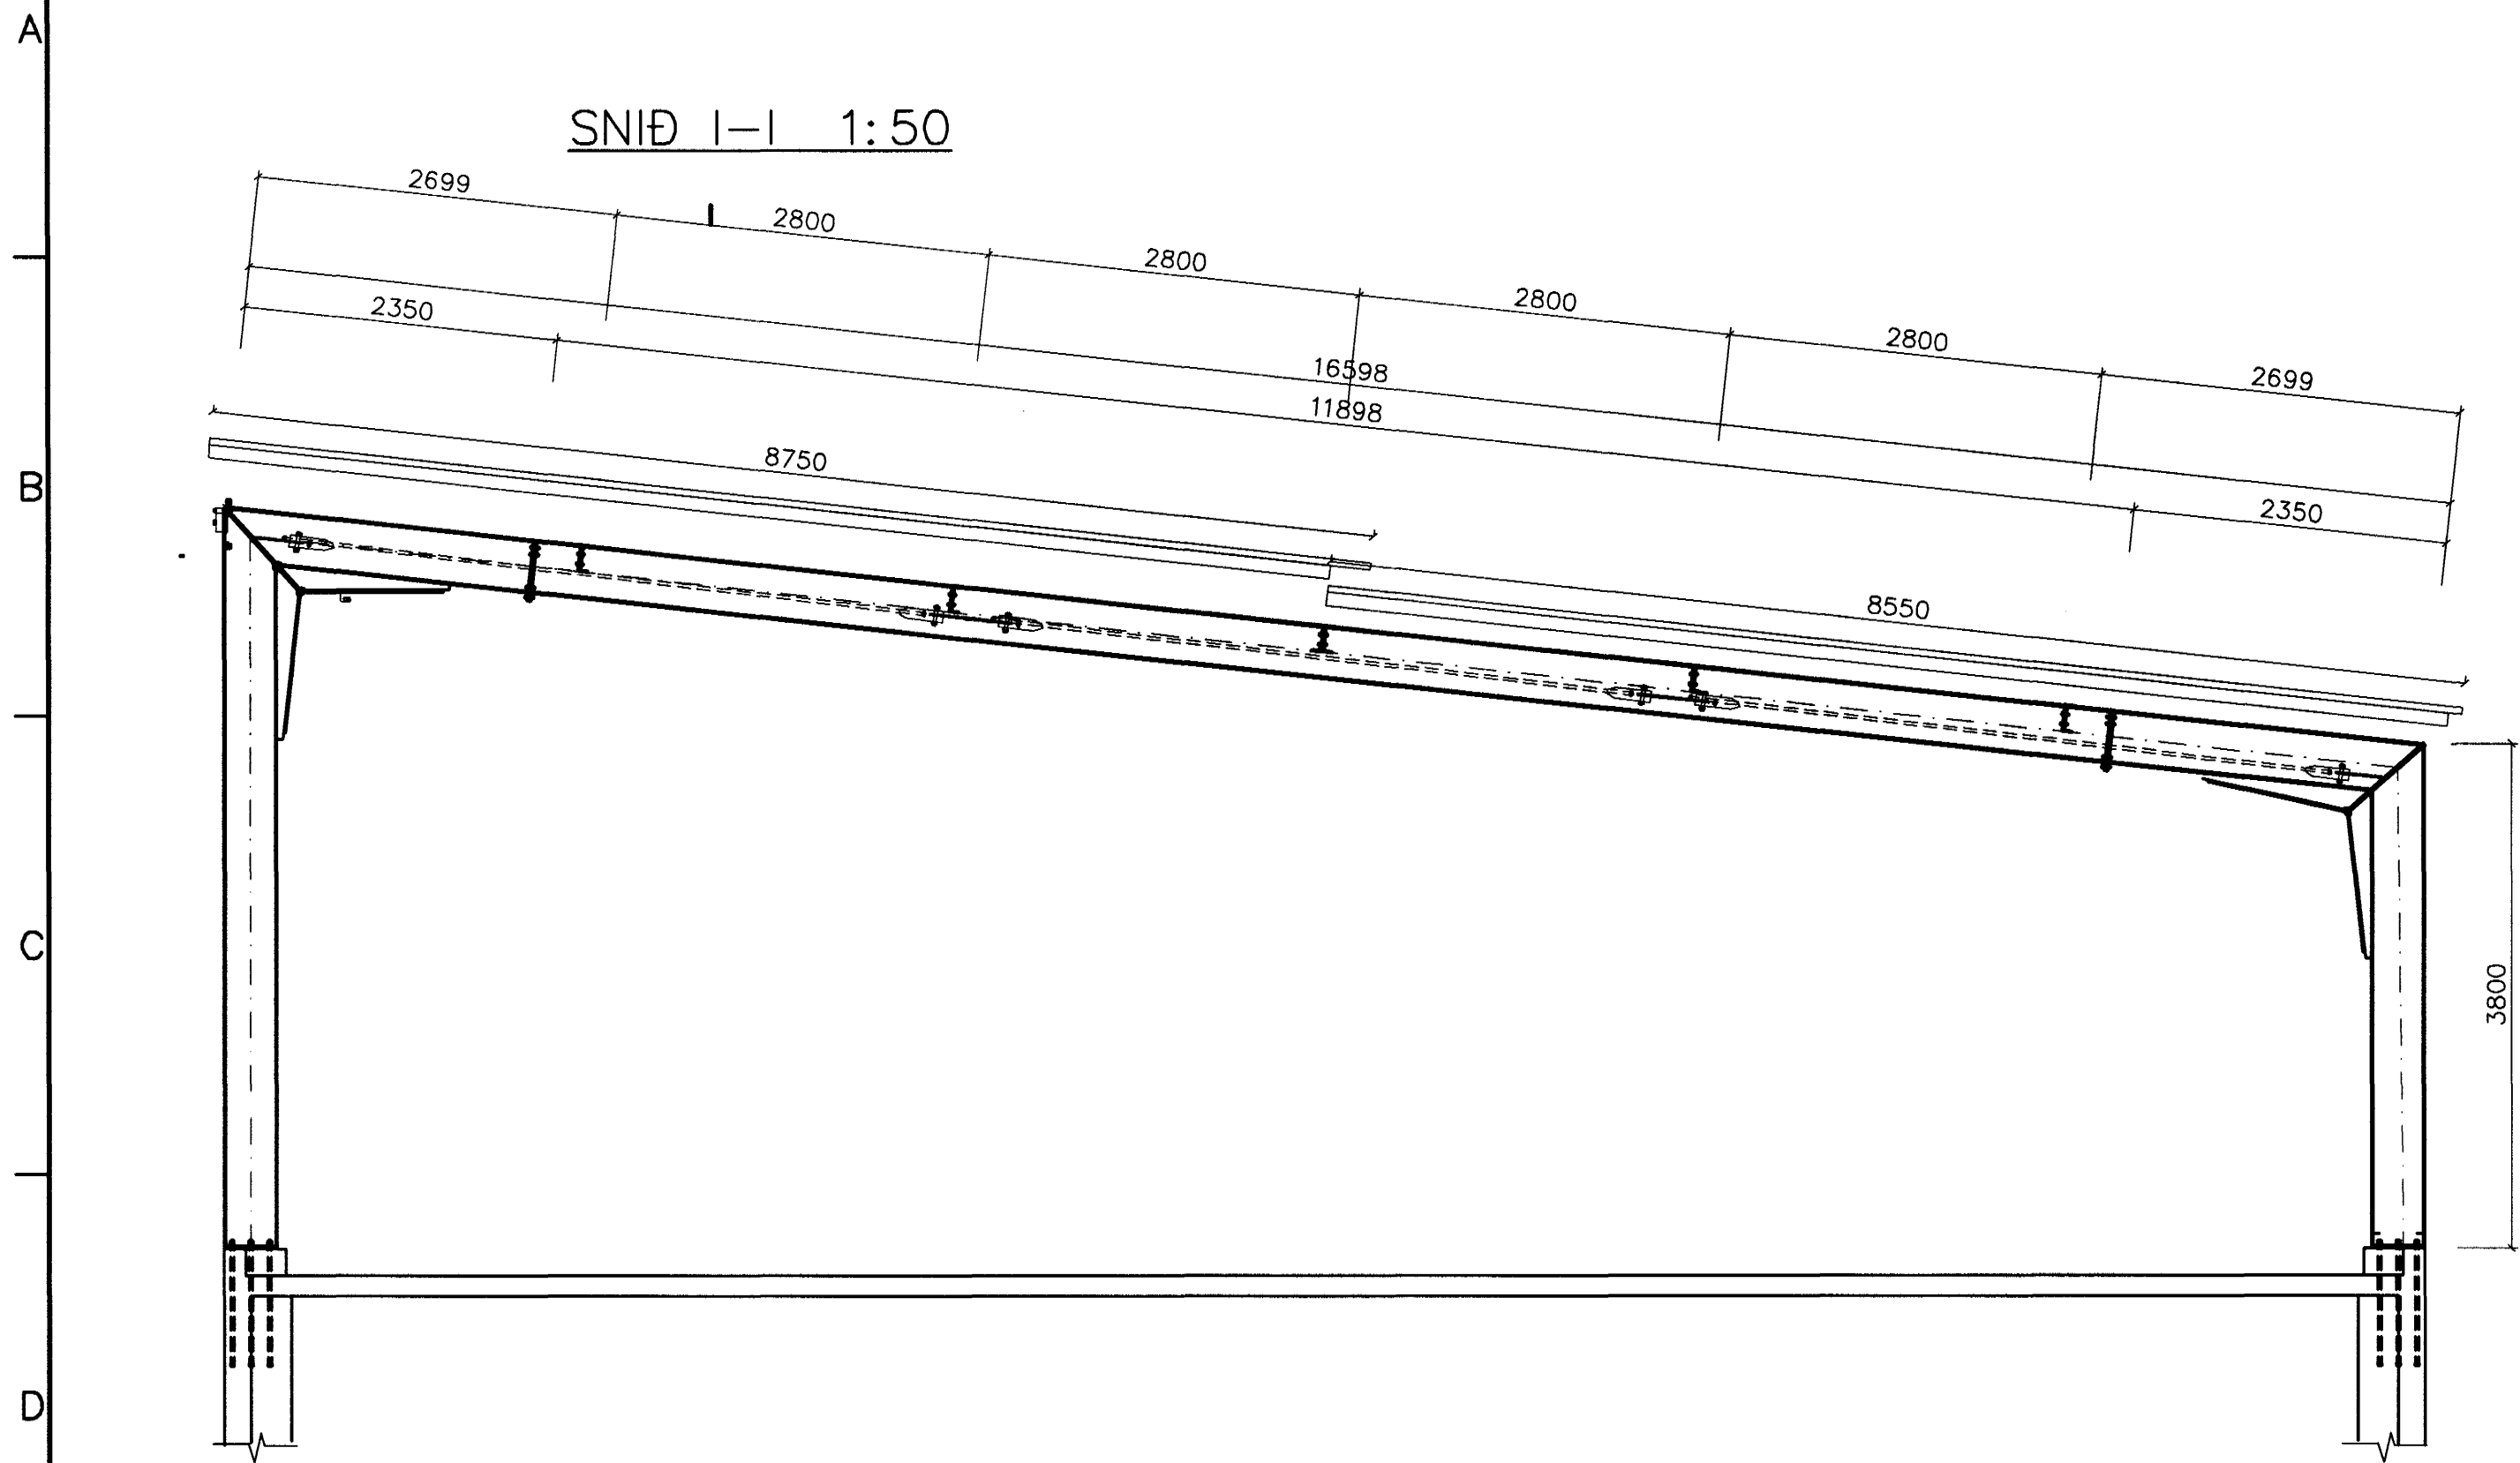


FESTING ① 1:10

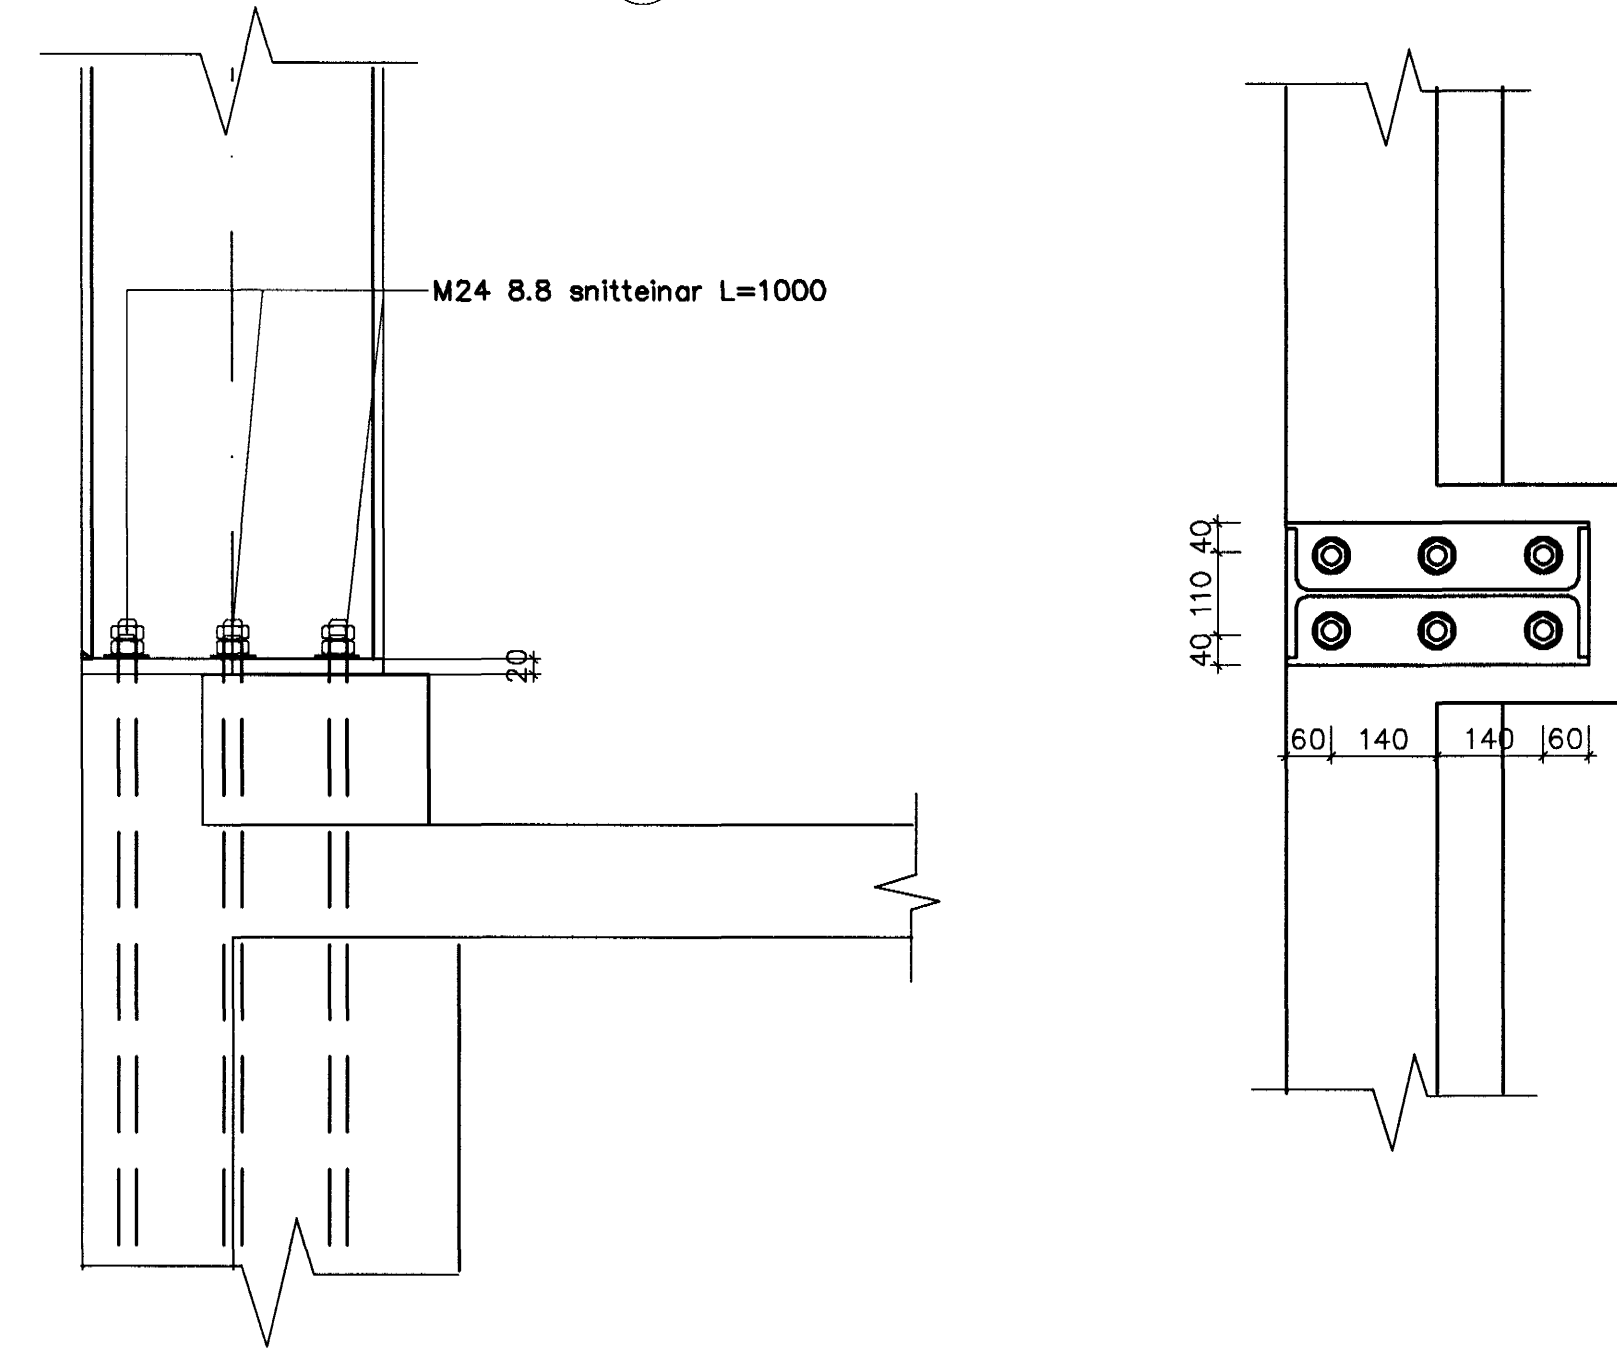


FESTING ② 1:10

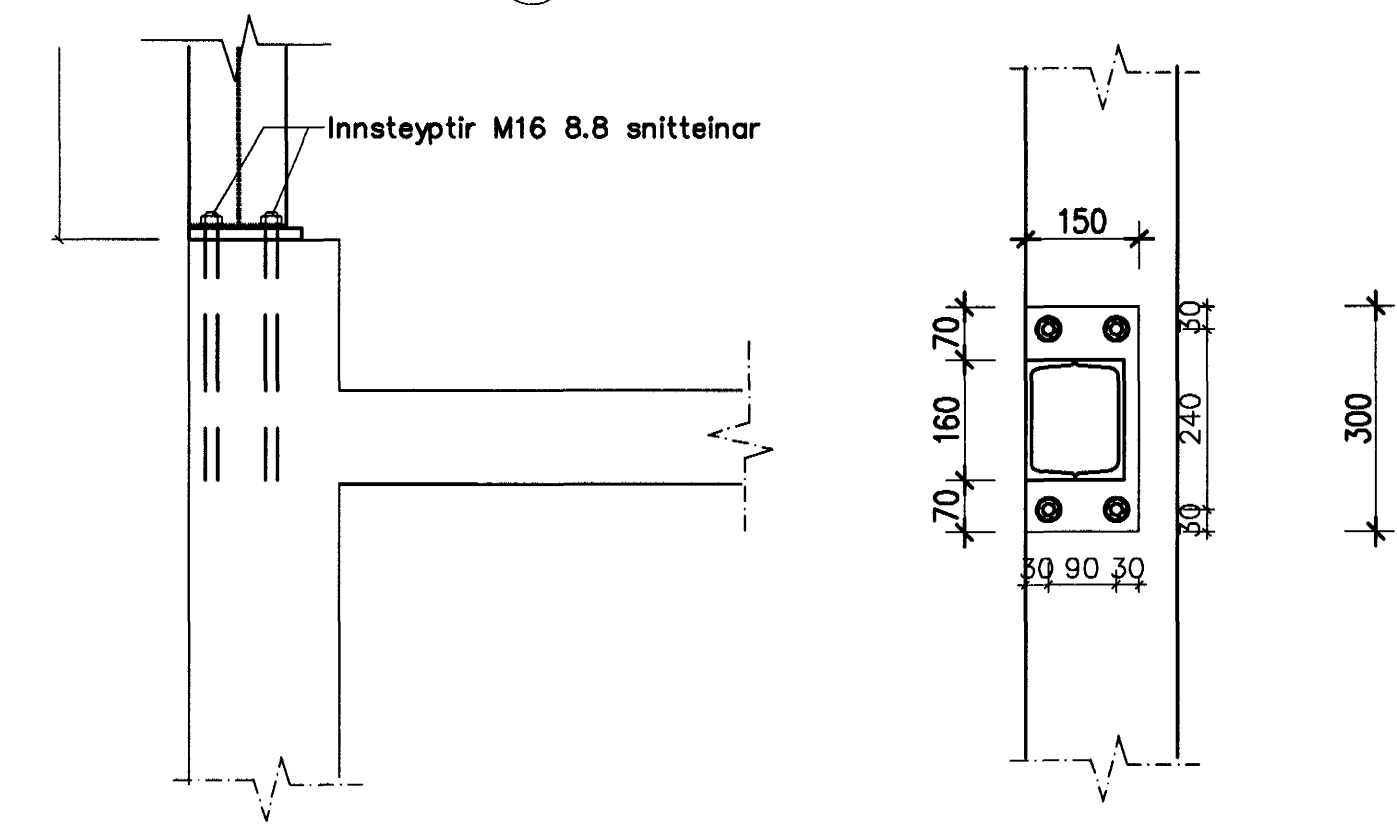

YFIRLITSMYND FESTINGA 1:100

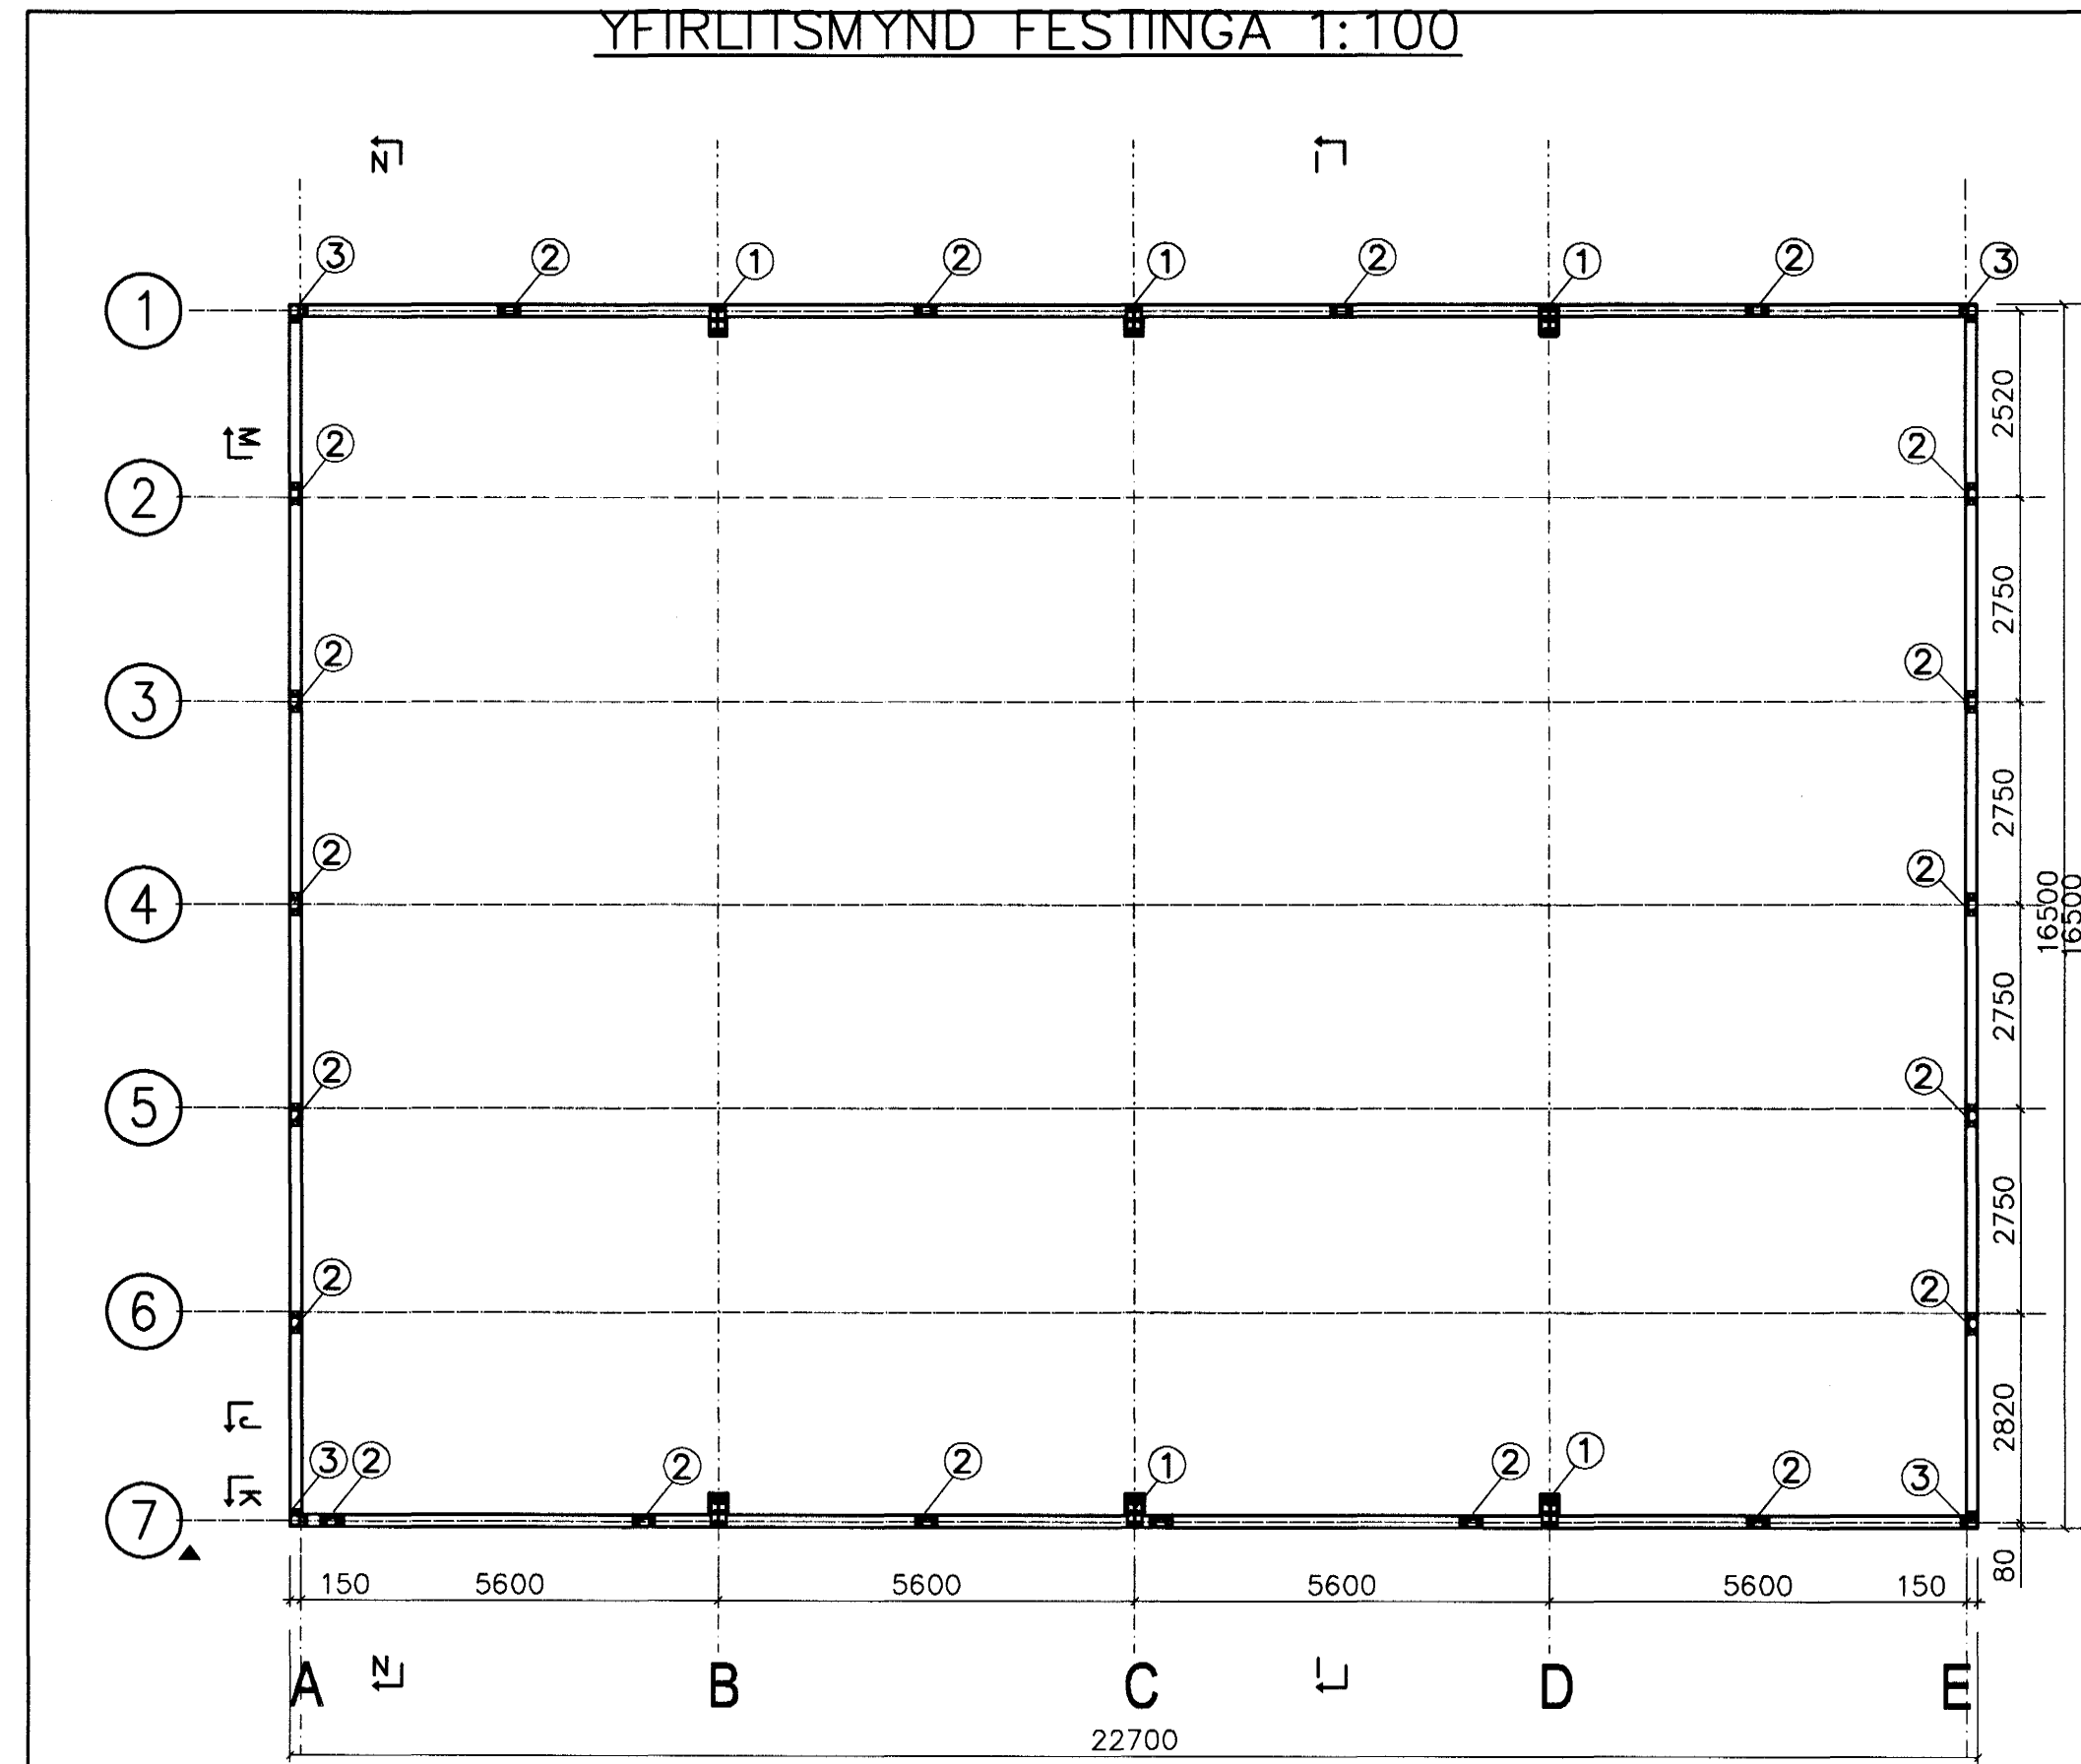

FESTING ③ 1:10

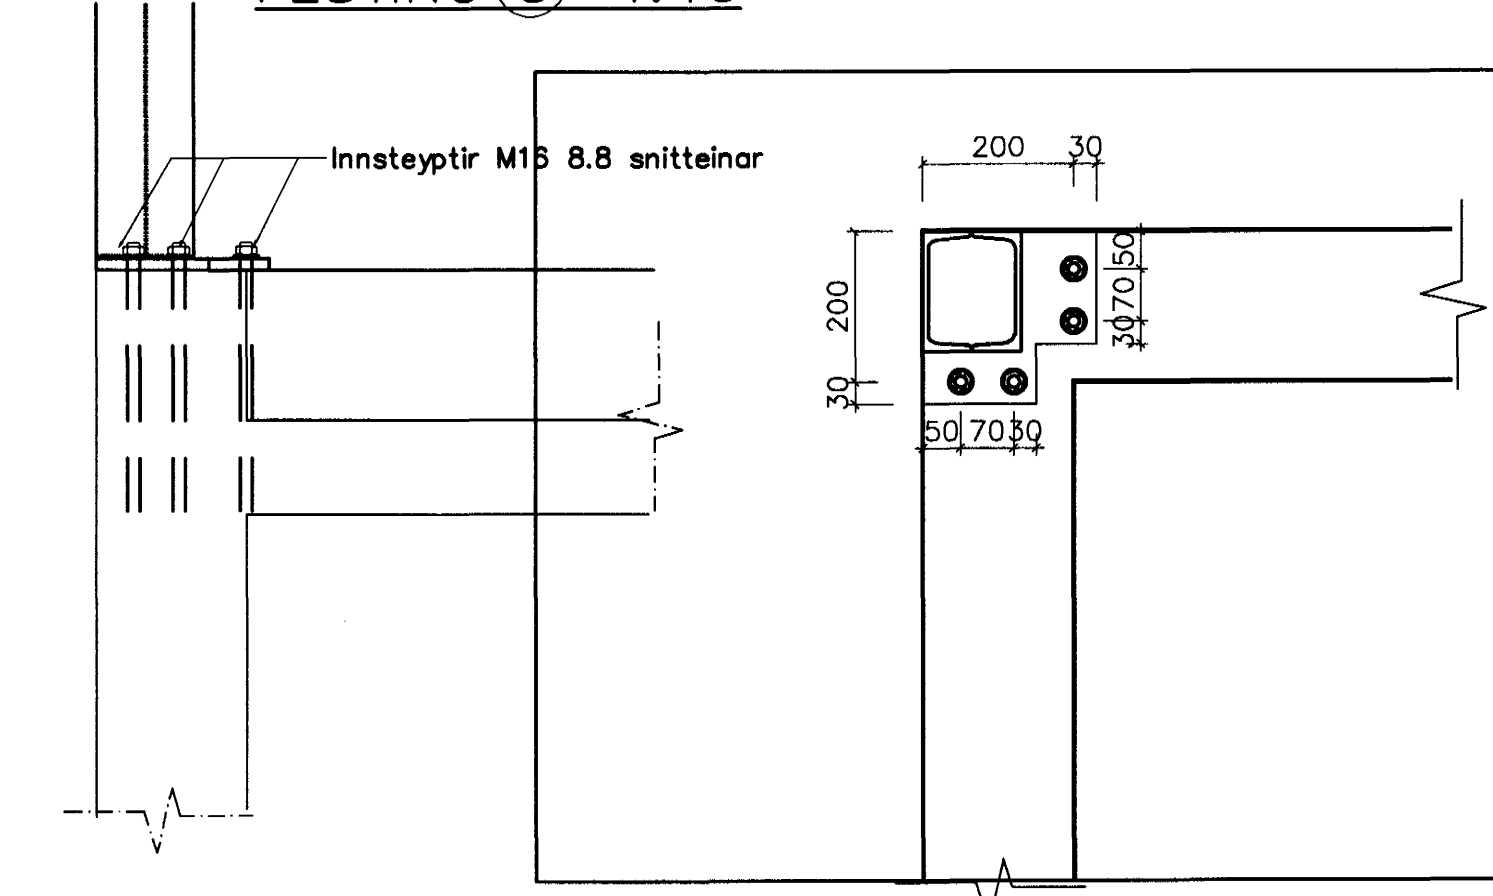

Samþykkt þann  
16. DES. 2009  
Byggingafulltrúinn í Hafnarfirði  
F.h. Sigurbjartur Halldórsson

DAI. 20/301  
list

Breyting nr.	Lýsing breytinga	Dags	Undirrit.	Yfirfarir	TEIKNISTOFAN <b>NYBYLI</b> Nýbýlavegur 22 200 Kópavogur Sími 554-0098 Kt. 180449.4699
					Tilvís Magn Undirritun: Verk nr. 330
					Hannað af S. Ingi Yfirfarir af Samþykkt af Skráarnafn FISKUR2 Dags. 24.07.99 Kvarði 1:100
					Grandatröð 5 Hafnarf. STÁL BURÐARGRIND Festing stálstoða við undirstöður
					02 Útgáfa 2/10