



Section K-K 1:50

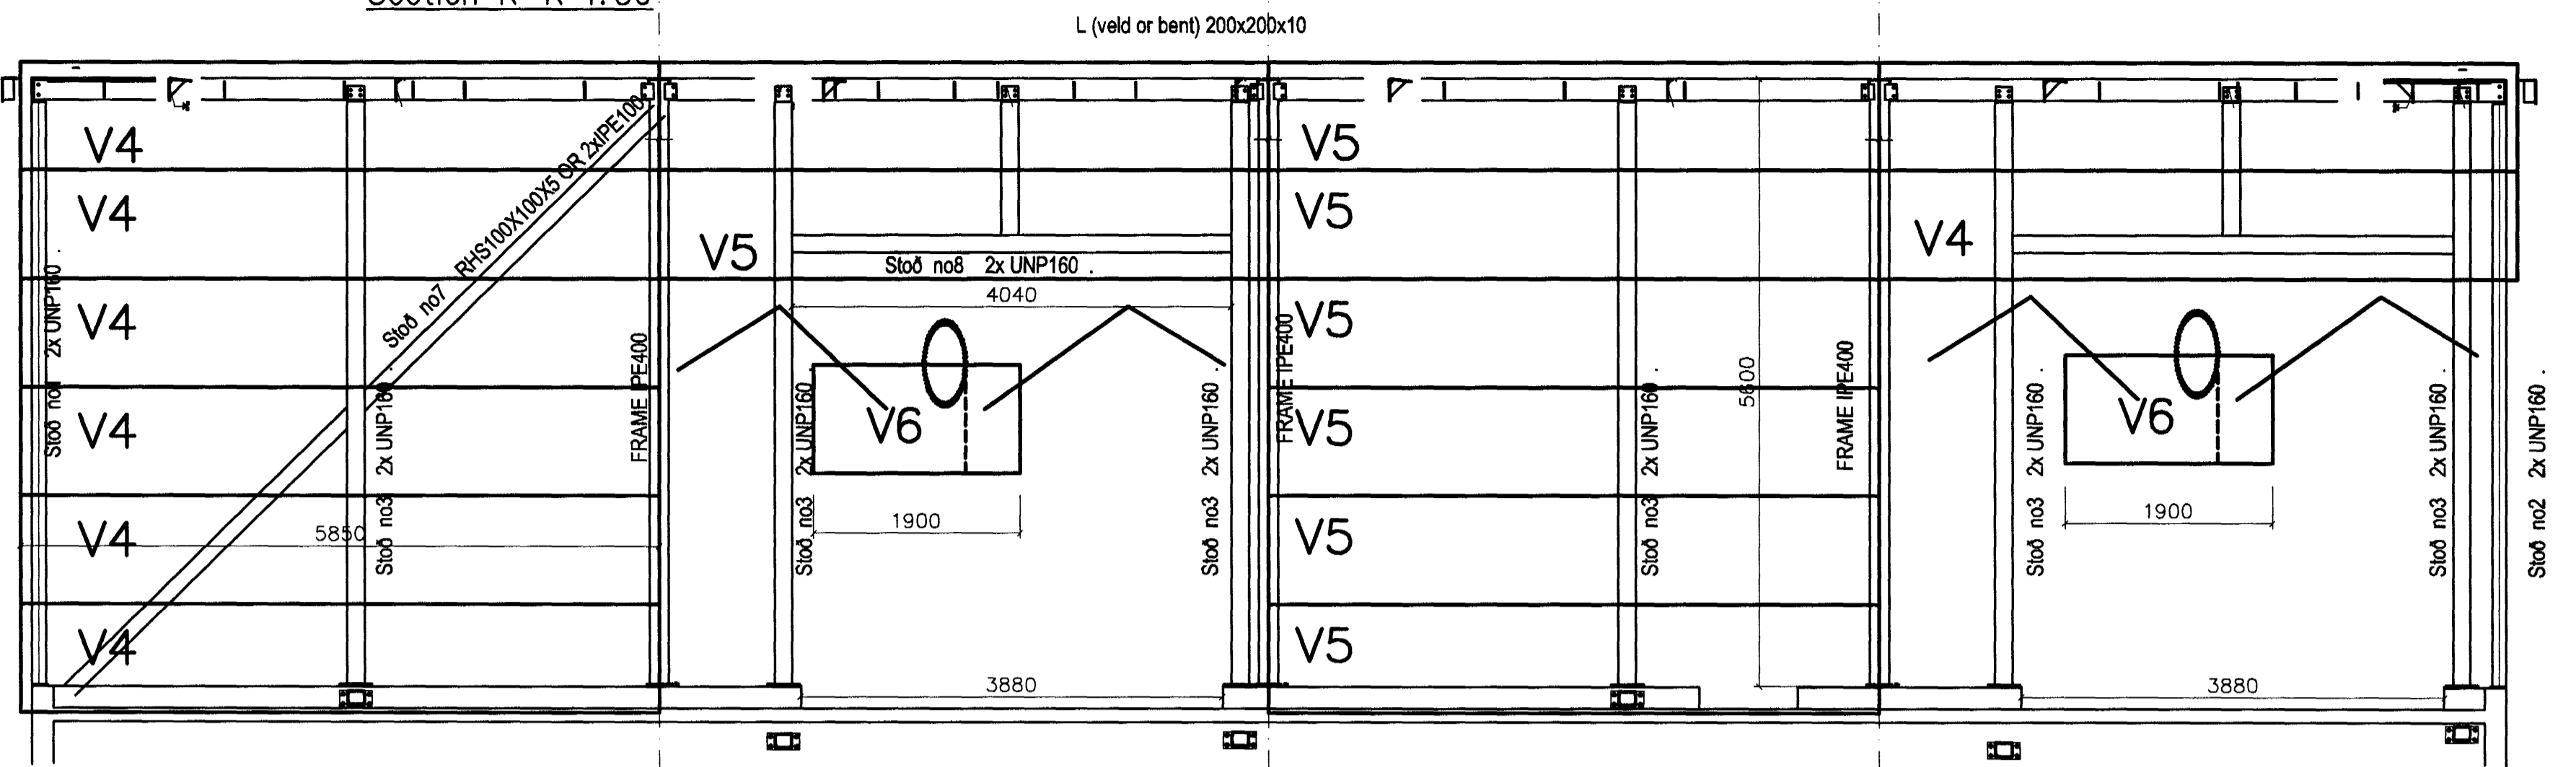


Section M-M1:50

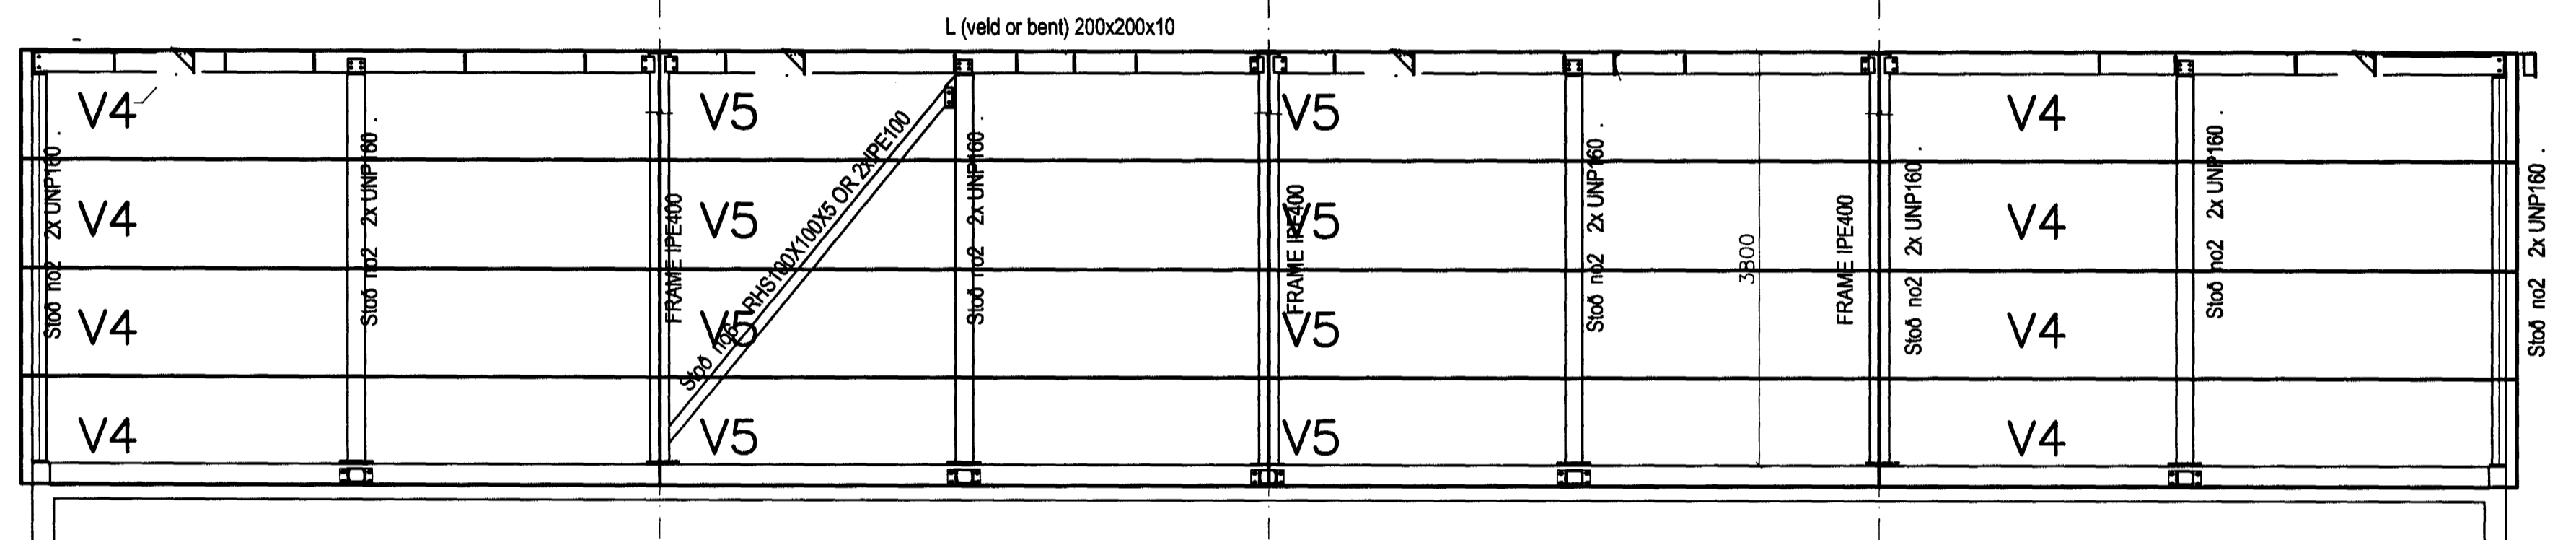

Burðargrind : Veggir -þak
 Burðargrind hússins samanstendur af stál-burðarrömmum sem stengdir eru saman með stálbitum og stálstögum. Burðargrind stendur á steyptum grunni. Burðargrind húss er klædd með verkmiðjuframléiddum stál-samlökueiningum stálpötum sem eru með PIR urethaneinangrun, milli stálplatna. Þetta á við bæði um veggir og þak. Á veggjum eru 80mm þykkar einingar en á þaki 140mm.

Gluggar og hurðir:
 Gluggar og gönguhurðir húss eru hvítir plastgluggar með stál-styrktarþrófilum.

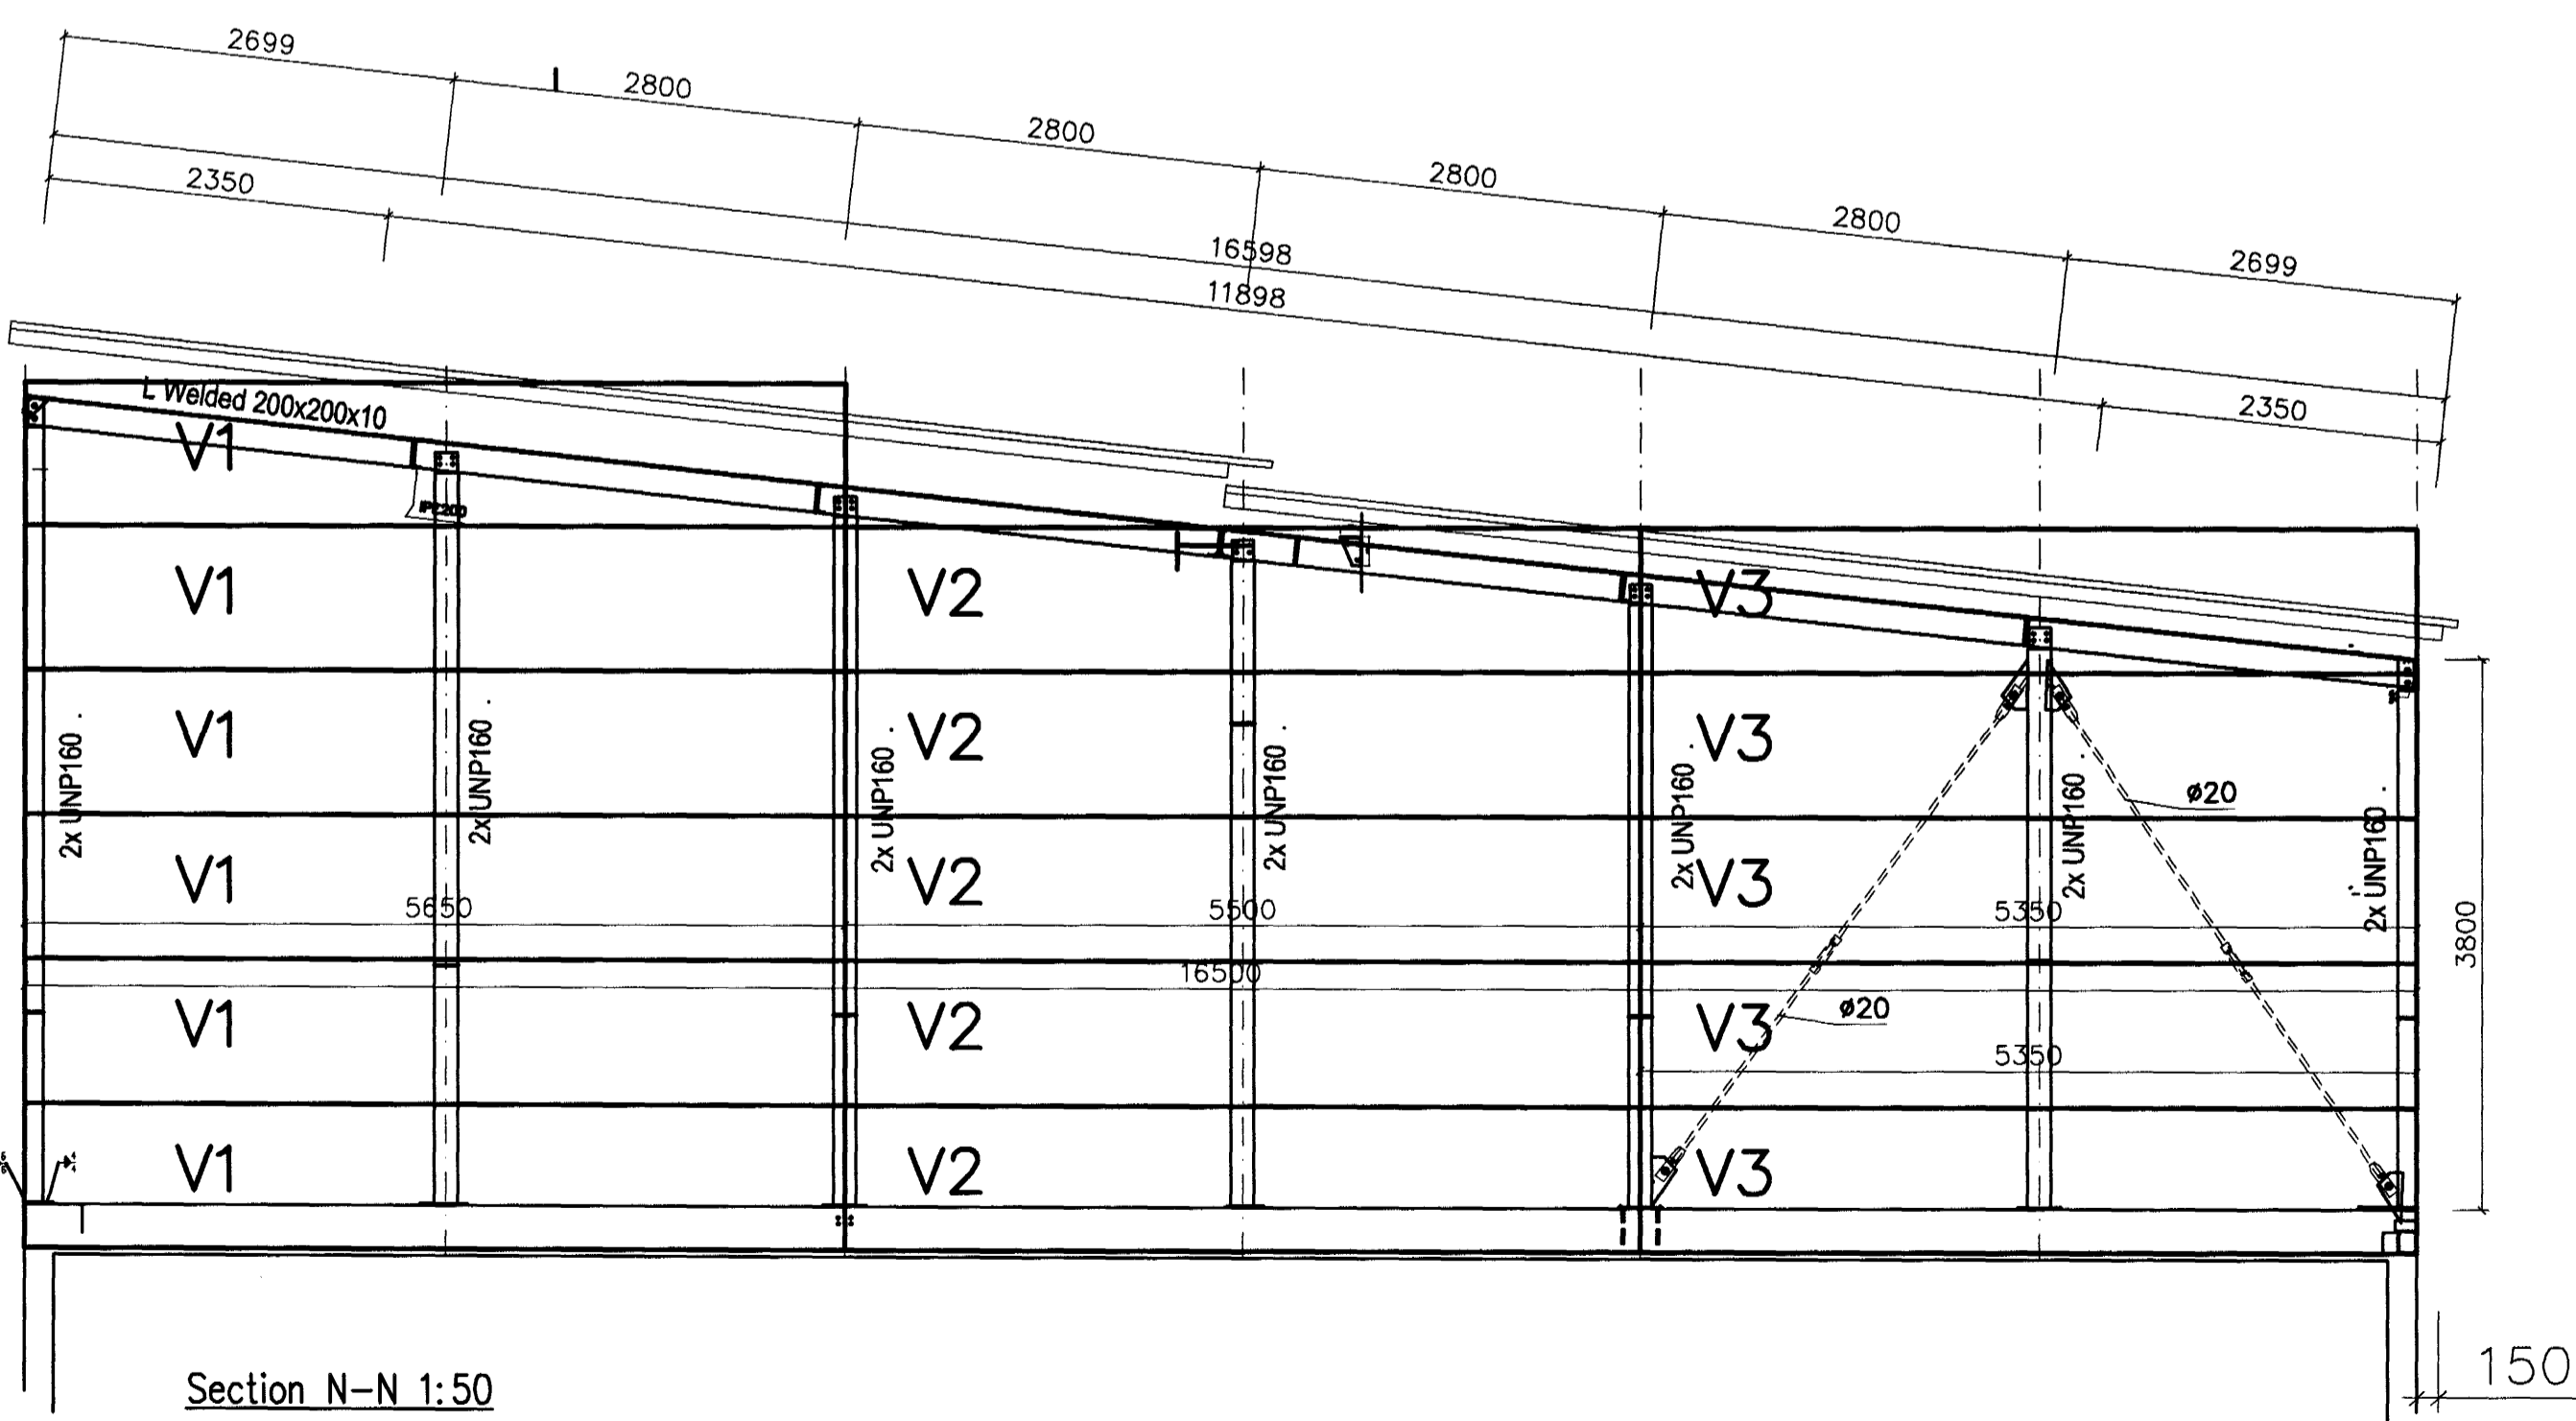

Section N-N 1:50

FISKUR HF HAFNARFIRÐI				Date 25.11.00							
Usage	Element type	Color/Farbe Outside/inside	element Number	Name Length mm	pcs per numer elements	Module clearance left end	Module clearance right end	Total subtraction length	cutting Lengti mm	Total area cover m2	
Wall	Isotherm plus 80	/RaI9010	V1	5650	12	0	10	10	5,640	67.8	
Wall	Isotherm plus 80	/RaI9010	V2	5500	11	10	10	20	5,480	60.5	
Wall	Isotherm plus 80	/RaI9010	V3	5350	10	10	0	10	5,340	53.5	
Wall	Isotherm plus 80	/RaI9010	V4	5830	16	0	10	10	5,820	93.3	
Wall	Isotherm plus 80	/RaI9010	V5	5600	16	3	0	3	5,597	89.6	
Wall	Isotherm plus 80	/RaI9010	V6	1900	8	0	0	0	1,900	15.2	
Total walls									379.9		
Roof	Isotherm D 140	/RaI9010	T1	8750	23				8,750	201.3	
obs! Given for T1 is for outhur seeth which overlaps 300mm therfor inner seeth is 8450mm											
	Isotherm D 140	/RaI9010	T2	8550	23				8,550	196.7	
Total Roof									397.9		

Samþykkt þarft
 16 DES. 2003
 Byggingafulltrúinn í Hafnarfirði
 F.h. Sigurbjartur Halldórsson

DAH. 28/11/01
 Lgh

Breyting nr.	Lýsing breytinga	Dags	Undirrit.	Yfirfarid	TEIKNISTOFAN NBYLI	Nýbýlavegur 22 200 Kópavogur Sími 554-0098 Kt. 180449.4699
					Hliðs Magn	Undirritun: [Signature]
					Hannab of S. Ingi	Yfirfarid of Samþykkt af
					Verk nr. 330	Dags. 24.07.99
					Grandatröð 5 Hafnarf. STÁL BURÐARGRIND	Yfirlitsmynd klæðninga
					04	Útgáfa 0 Blað 4/10