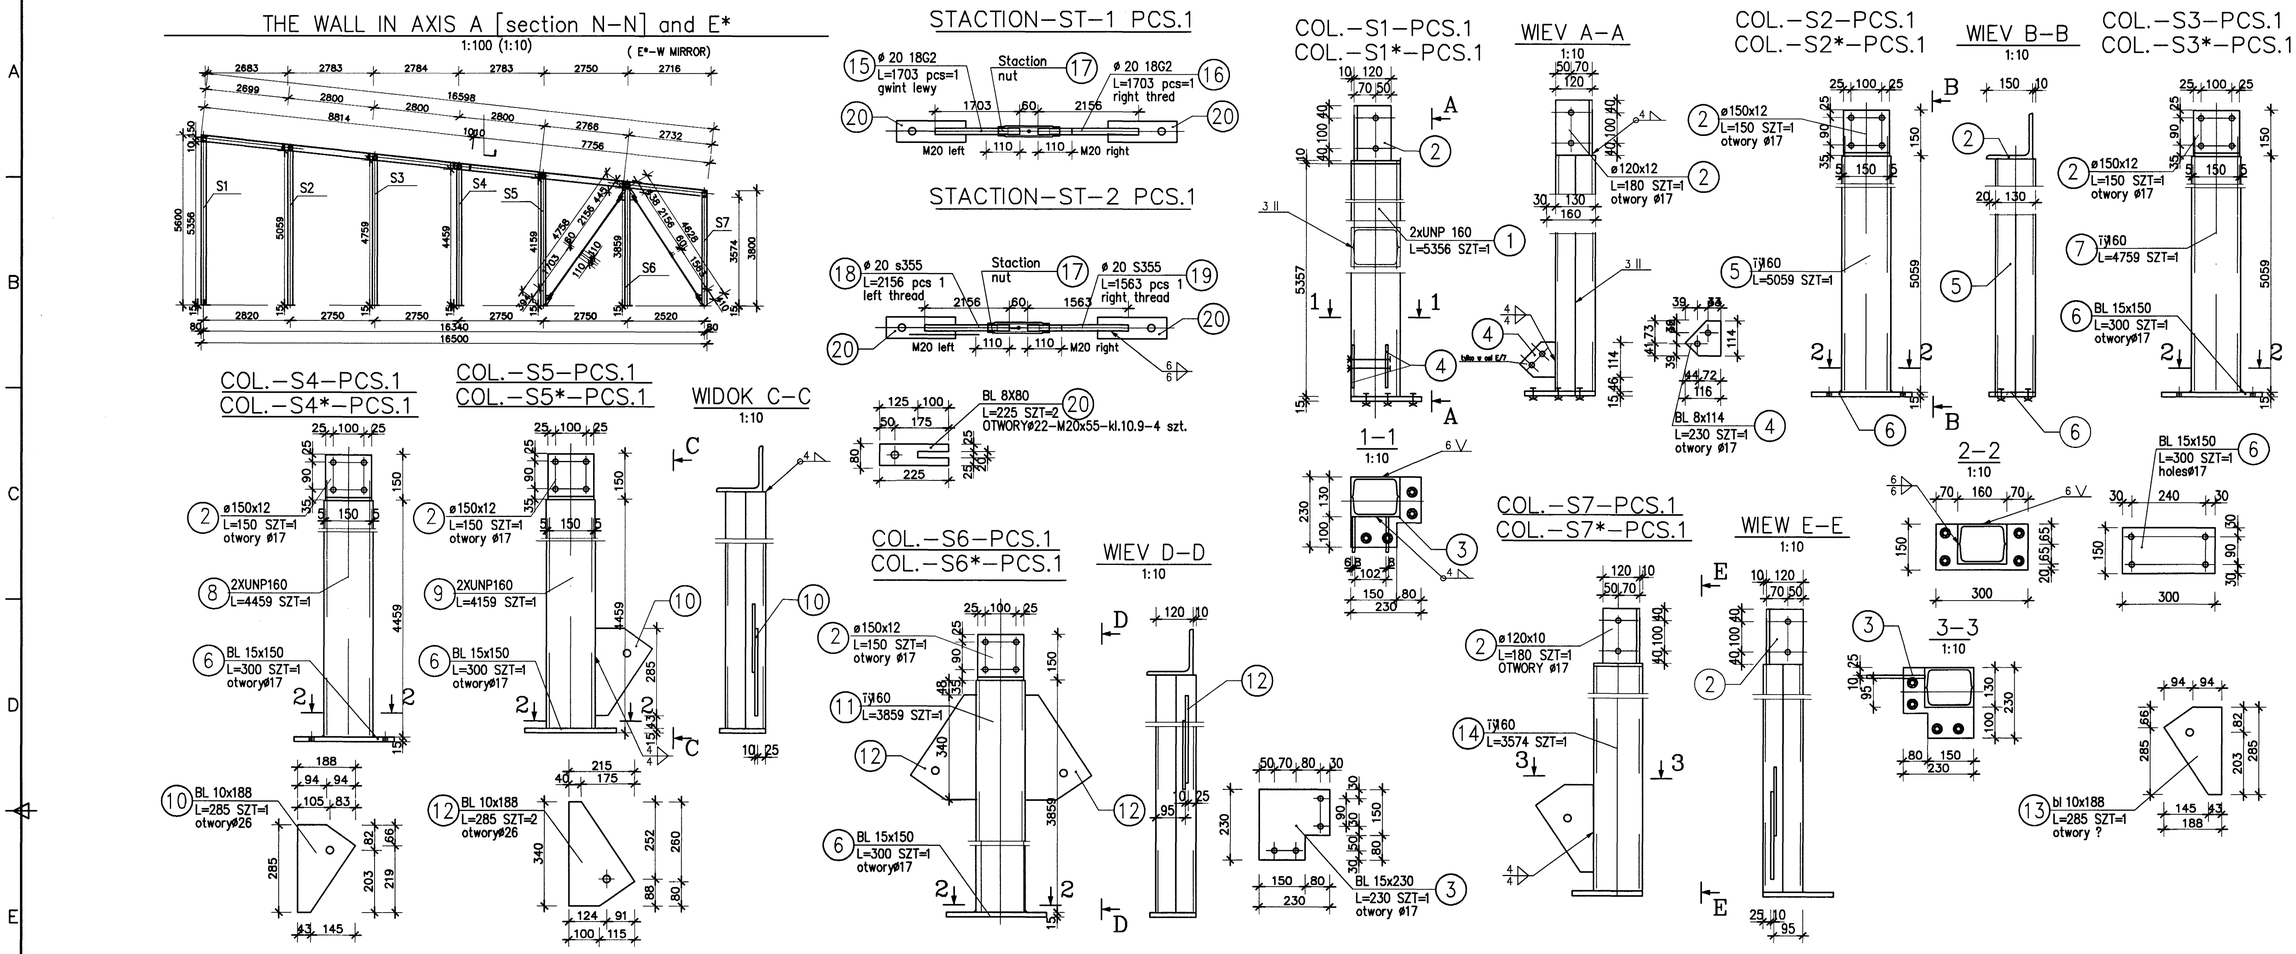

LIST OF MATERIALS

ELEMENT	NUMBER ELEMENT	TYPE OF ELEMENT	DŁUGOŚĆ [mm]	QALITY OF STEEL	TOTAL PCS.	DŁ. TOT [m]	WGHT /UNIT [kg/m]	WGHT 1 ELEM [kg]	WGHT TOT [kg]	AREA /UNIT [m2/m]	AREA 1 ELEM [m2]	AREA TOT [m2]	UWAGI
COL. S1	1	T 160	5356	S355	2	10.71	18.80	100.69	201.39	0.54	2.92	5.84	
	2	ø 120x12	180	S355	1	0.18	21.60	3.89	3.89	0.47	0.08	0.08	
	3	PL 15x230	230	S355	1	0.23	27.08	6.23	6.23	0.49	0.11	0.11	
	4	PL 8x114	230	S355	1	0.23	7.16	1.65	1.65	0.24	0.06	0.06	
COL. S2	2	ø 150x12	150	St3S	1	0.15	27.30	4.10	4.10	0.59	0.09	0.09	
	5	T 160	5059	S355	2	10.12	18.80	95.11	190.22	0.54	2.76	5.51	
	6	PL 15x150	300	S355	1	0.30	17.66	5.30	5.30	0.33	0.10	0.10	
COL. S3	2	ø 150x12	150	S355	1	0.15	27.30	4.10	4.10	0.59	0.09	0.09	
	6	PL 15x150	300	S355	1	0.30	17.66	5.30	5.30	0.33	0.10	0.10	
	7	T 160	4759	S355	2	9.52	18.80	89.47	178.94	0.54	2.59	5.19	
COL. S4	2	ø 150x12	150	S355	1	0.15	27.30	4.10	4.10	0.59	0.09	0.09	
	6	PL 15x150	300	S355	1	0.30	17.66	5.30	5.30	0.33	0.10	0.10	
	8	T 160	4459	S355	2	8.92	18.80	83.83	167.66	0.54	2.43	4.86	
COL. S5	2	ø 150x12	150	S355	2	0.30	27.30	4.10	8.19	0.59	0.09	0.18	
	9	T 160	4159	S355	2	8.32	18.80	78.19	156.38	0.54	2.27	4.53	
	6	PL 15x150	300	S355	1	0.30	17.66	5.30	5.30	0.33	0.10	0.10	
	10	PL 10x188	285	S355	1	0.29	14.76	4.21	4.21	0.40	0.11	0.11	
COL. S6	6	PL 15x150	300	S355	1	0.30	17.66	5.30	5.30	0.33	0.10	0.10	
	11	T 160	3859	S355	2	7.72	18.80	72.55	145.10	0.54	2.10	4.20	
	12	PL 10x188	285	S355	2	0.57	14.76	4.21	8.41	0.40	0.11	0.23	
COL. S-7	2	ø 120x10	180	S355	1	0.18	18.20	3.28	3.28	0.47	0.08	0.08	
	13	bl 10x188	285	S355	1	0.29	14.76	4.21	4.21	0.40	0.11	0.11	
	14	T 160	3574	S355	2	7.15	18.80	67.19	134.38	0.54	1.95	3.89	
ST-1 ST-2	15	ø 20 S355	1703	S355	1	1.70	2.47	4.20	4.20	0.06	0.11	0.11	
	16	ø 20 S355	1703	S355	1	1.70	2.47	4.20	4.20	0.06	0.11	0.11	
	18	ø 20 S355	2156	S355	1	2.16	2.47	5.32	5.32	0.06	0.14	0.14	
	19	ø 20 S355	1563	S355	1	1.56	2.47	3.85	3.85	0.06	0.10	0.10	
	20	PL 8X80	225	S355	2	0.45	5.02	1.13	2.26	0.18	0.04	0.08	
		Bolts M20x55		kl.10.9	4			0.34	1.32				ocynk.
	20	NAKRĘTKA NAPINAJĄCA RUROWA M20x200-kl.10.9			2			0.644	1.29				
Additions									1275.38			36.29	
Additions by welds: 1.8%									22.96			0.65	
Additions by tollerancs: 2%									25.51			0.73	
Additions by plates: 1.5%									19.13			0.54	
TOT:									1342.98			38.21	
TWO SETS: x 2									2686.0			76.42	

NOTICE!

1. Weldigs skall be made with wire E424-B42 in acc. with EN499
2. Elaments marked with "*" should be made as mirror copy of the unmarked.

Samþykkt þann 16 DES. 2003
Byggingafulltrúinn í Hafnarfirði
F.h. Sigurbjartur Halldórsson

AH. 20/5 07

Breyting nr.	Lýsing breytinga	Dags breytt	Undirrit.	Yfirfarið

TEIKNISTOFAN NÝBÝLI
Nýbýlavegur 22 200 Kópavogur
Sími 554-0098 Kt. 180449.4699

Tilvís	Magn	Undirritun:	Verk nr. 330	
Hannað af S. Ingi	Yfirfarið af	Samþykkt af	Skráarnafn FISKUR2	Dags. 24.07.99 / Kvarði 1:10
Grandatröð 5 Hafnarfj. Stálsmíði burðargrind			Hlutateikning grindarhluta	
			07	Útgáfa 0 / Blað 7/10