

**DEILI NR 2**

**DEILI NR 3**

**DEILI NR 4**

**SNID A-A**


**DEILI NR 10**

- ① ÁFELLA B05A skrufluð m. 4.2X19 PR. 300
- ② ACRYLKÍTTI HVÍTT
- ③ FLASTNING B20A
- ④ SKRÚFA 6,5x110 MEÐ ÞÉTTISKINNU 6STK./M
- ⑤ SKRÚFA 6,5x170 MEÐ ÞÉTTISKINNU OG HETTU
- ⑥ POLYÚREÞANFRAUÐ
- ⑦ ILLMOD 15x10MM
- ⑧ ÁFELLA B11B skrufluð m. 4.2X19 PR. 300
- ⑨ POLYÚREÞANKÍTTI

**DEILI NR 1**

- ① ACRYLKÍTTI HVÍTT
- ② FLASTNING B20A
- ③ SKRÚFA 6,5x110 MEÐ ÞÉTTISKINNU 6STK./M
- ④ SKRÚFA 6,5x170 MEÐ ÞÉTTISKINNU OG HETTU
- ⑤ POLYÚREÞANFRAUÐ
- ⑥ ILLMOD 15x10MM
- ⑦ ÁFELLA B11B skrufluð m. 4.2X19 PR. 300
- ⑧ POLYÚREÞANKÍTTI

- ① GALV. C-PROFILL
- ② ACRYLKÍTTI
- ③ ILLMOD 15x10MM
- ④ FLASTNING Í LIT KLÆÐNINGAR
- ⑤ SKRÚFA 6,5x120 MEÐ ÞÉTTISKINNU
- ⑥ POLYÚREÞANFRAUÐ
- ⑦ SKRÚFUR Í ÁFELLULIT 4,2x19MM -M/M250MM
- ⑧ ÁFELLA B11B skrufluð m. 4.2X19 PR. 300
- ⑨ POLYÚREÞANKÍTTI
- ⑩ PVC/URETHAN/PVC PLATA 25-50mm
- ⑪ SKRÚFA 6,5x170 MEÐ HETTU OG ÞÉTTISKINNU

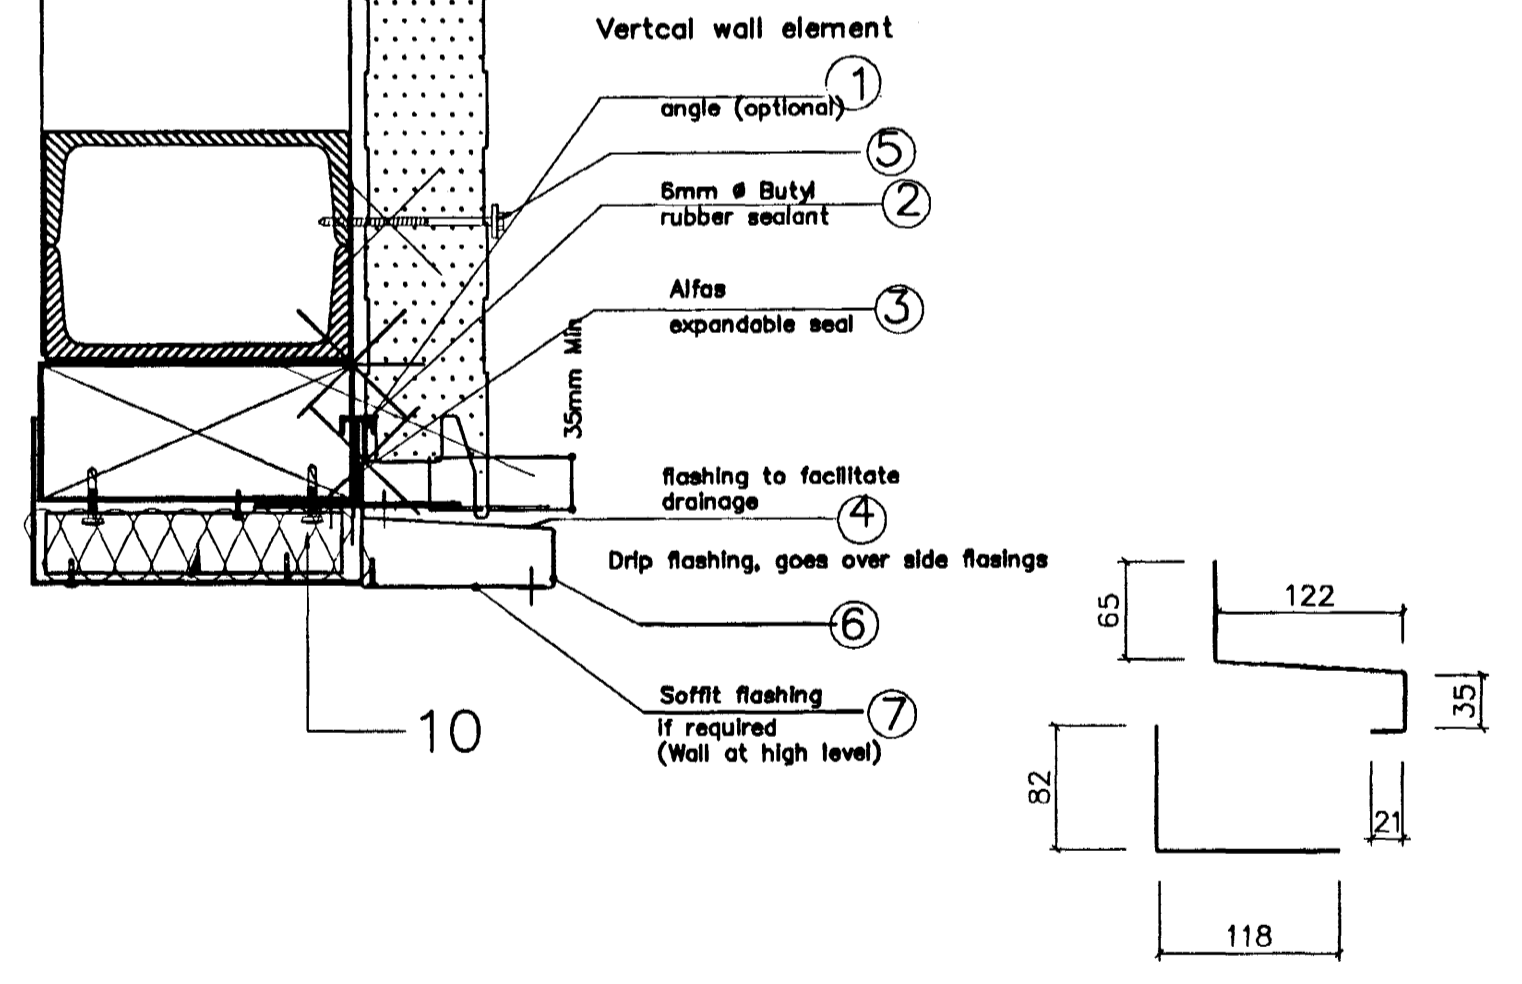

Breyting nr.	Lýsing breytinga	Daga breytt	Undirrit.	Yfirfarið

**TEKNIstofan NYBYLI** Nýbýlavegur 22 200 Kópavogur Sími 554-0098 Kt. 180449.4699

Titill	Magn	Undirritun:	Verk nr. 330
Hannað af S. Ingi	Yfirfarið af	Samþykkt af	Skráarnafn Flöstin
Grandatröð 5 Hafnarfj. Stálsníði burðargrind		Hlutateikning - klæðningar	
		10	Útgáfa 0 Blað 10/10

Dag. 20/3 07  
Lup