ÁRITUN BYGGINGARFULLTRÚA

GRUNNMYND 1:50

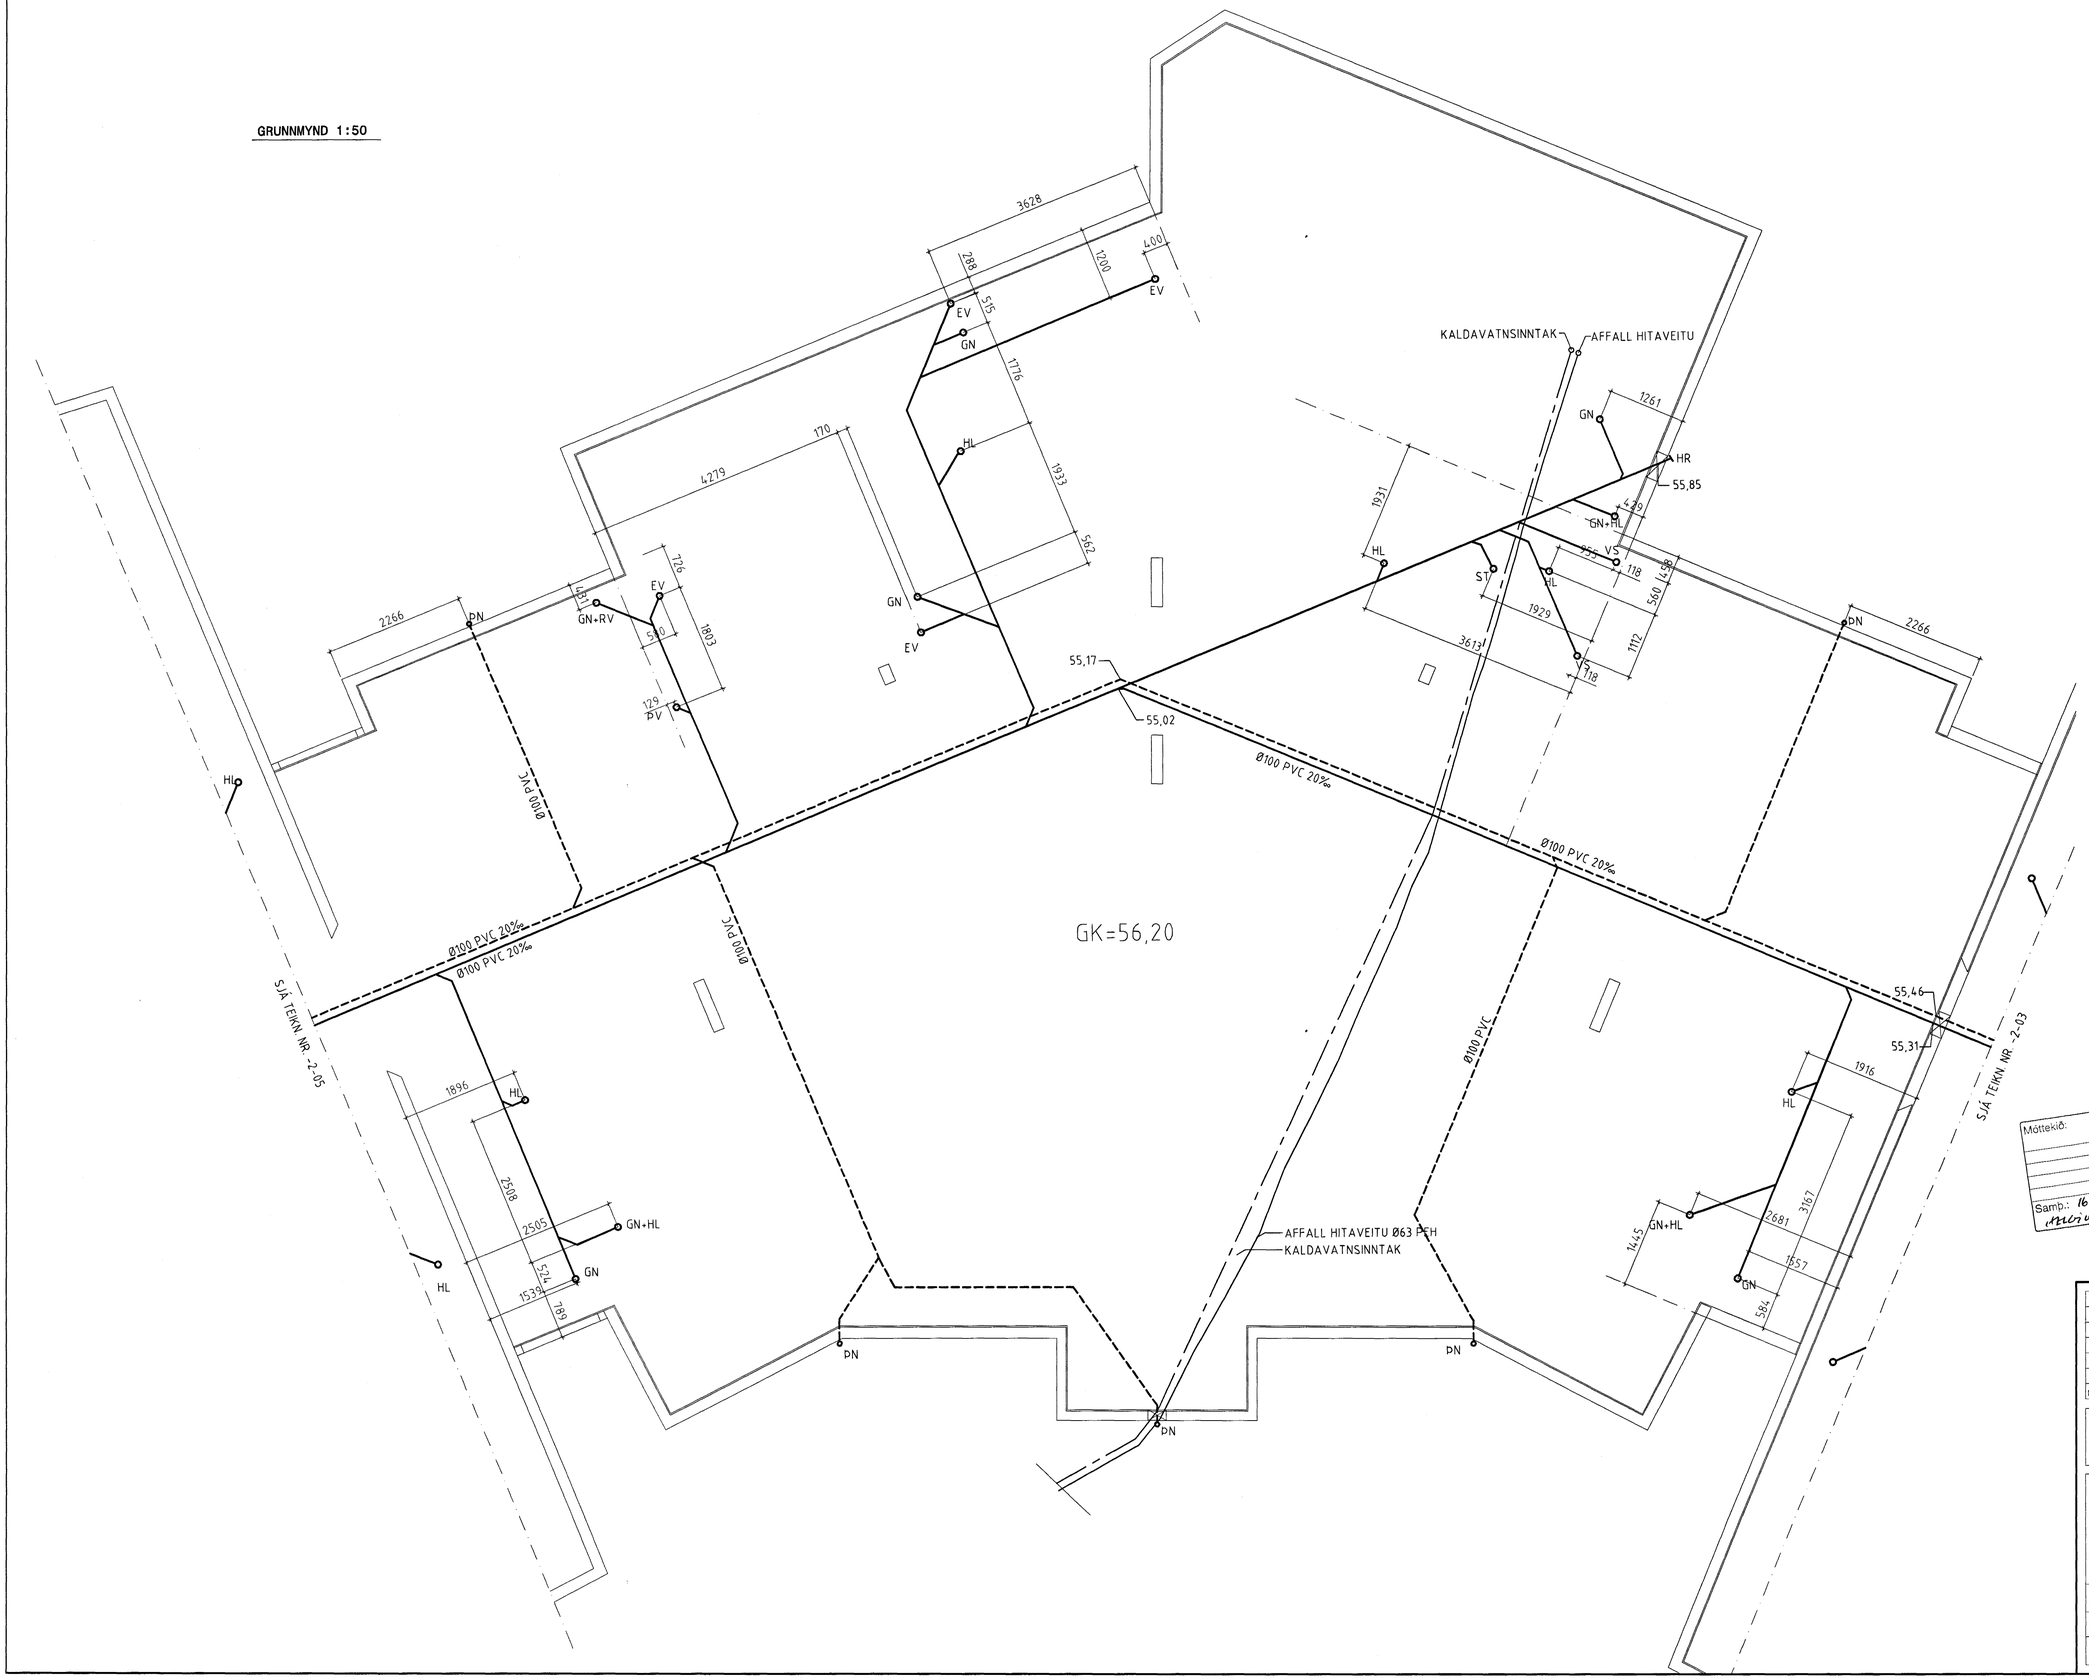

Móttekið: RISK ARKITEKTAR
Samb.: 16.12.03

LYKILMYND
KJARNI

SJÁ SKÝRINGAR Á TEIKN. NR. -2-01

Samþykkt þann
16 DES. 2003
Byggingafulltrúinn í Hafnarfirði
F.h. Sigurbjartur Hallgrímsson

NR	DAGS.	BREYTING	SAMÞ

FERILL

VERKFRÆÐISTOFAN FERILL EHF. F.R.V.
MÖRKIN 1 - 108 REYKJAVÍK
SÍMI: 575-1600 FAX: 575-1601
NETFANG: ferill@ferill.is

LEIKSKÓLI - ÁSBRAUT 4

FRÁVEITULAGNIR
LAGNIR Í GRUNNI
KJARNI

MKV	TEIKN	DAGS ÚTG	TEIKN NÚMER
1:50	KÁÁ	12.12.03	955-2-04
ÁRITUN HÖNNUÐAR	KT 180245-2279		SAMÞYKKT
HÖNNUÐUR BREYTINGAR		DAGS BREYTINGAR	BREYTING NR