ÁRITUN BYGGINGARFULLTRÚA

GRUNNMYND M 1:100

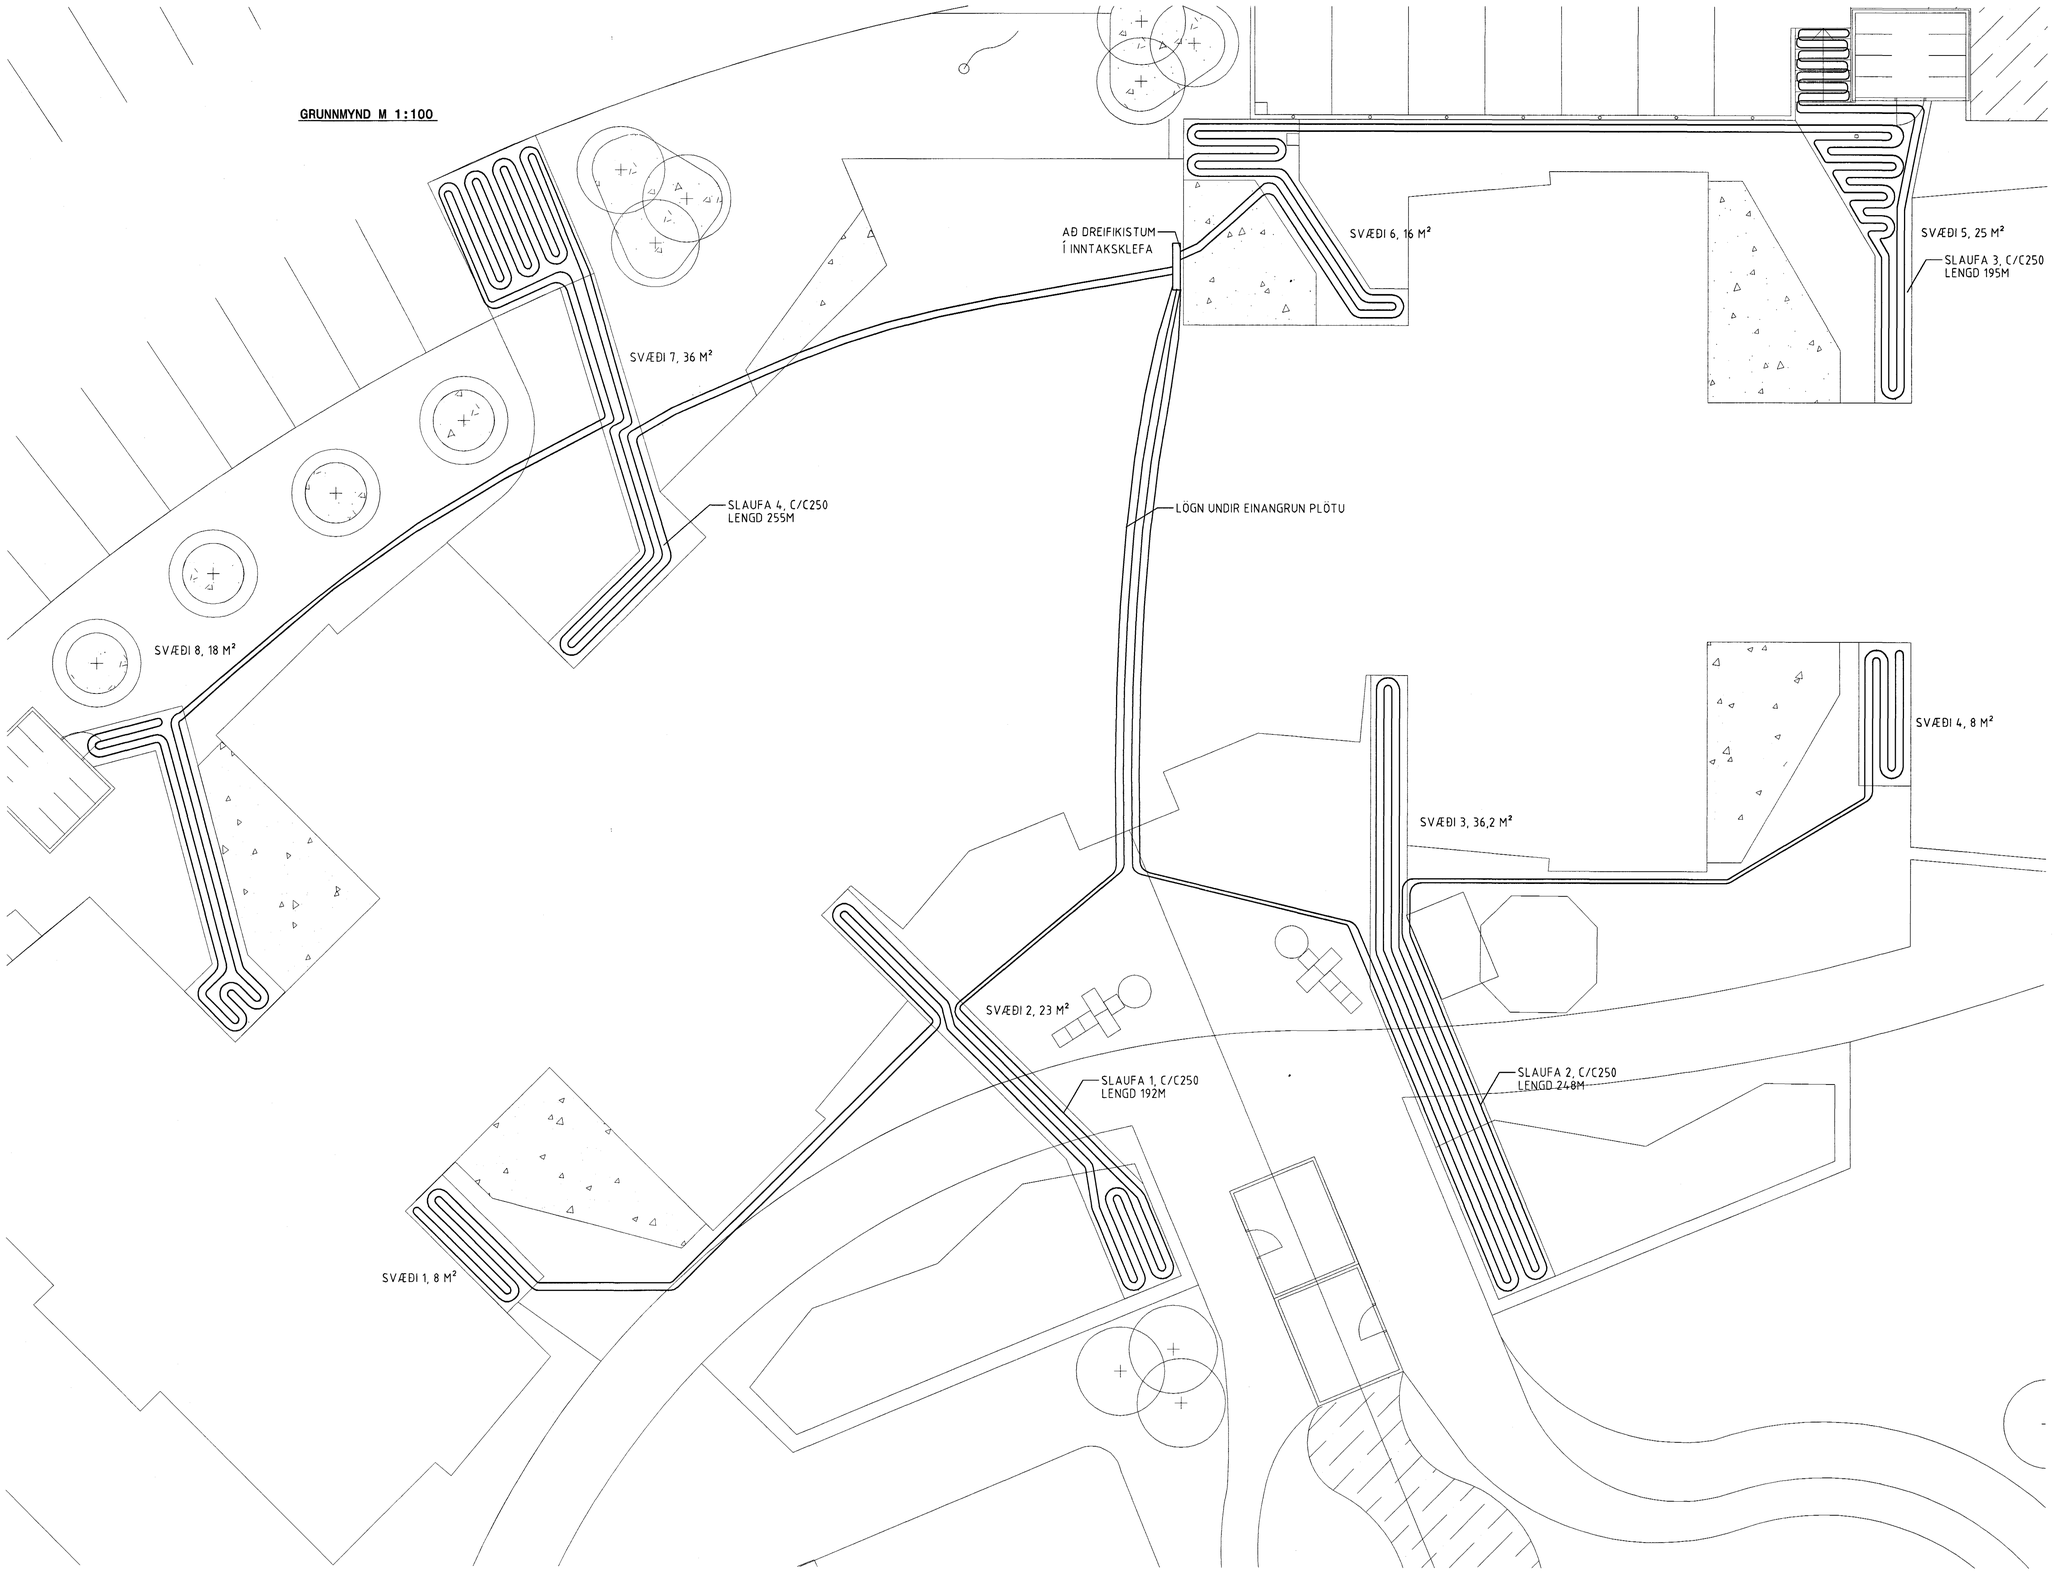

Samþykkt þann
16 DES. 2003
Byggingafulltrúinn í Hafnarfirði
F.h. Sigurbjartur Halldórsson

Móttekið: ÍSK ARKITEKTAR
Samp.: 16.12.03

NR.	DAGS.	BREYTING	SAMÞ.

FERILL
VERKFRÆÐISTOFAN FERILL EHF. F.R.V.
MÖRKIN 1 - 108 REYKJAVÍK
SÍMI: 575-1600 FAX: 575-1601
NETFANG: ferill@ferill.is

LEIKSKÓLI - ÁSBRAUT 4

SNJÓBRÆÐSLA
GRUNNMYND

MKV	TEIKN	DAGS ÚTG	TEIKN NÚMER
1:100		12.12.03	955-6-02
ÁRITUN HÖNNUÐAR	KT 180247-2279		SAMÞYKKT
HÖNNUÐUR BREYTINGAR		DAGS BREYTINGAR	BREYTING NR