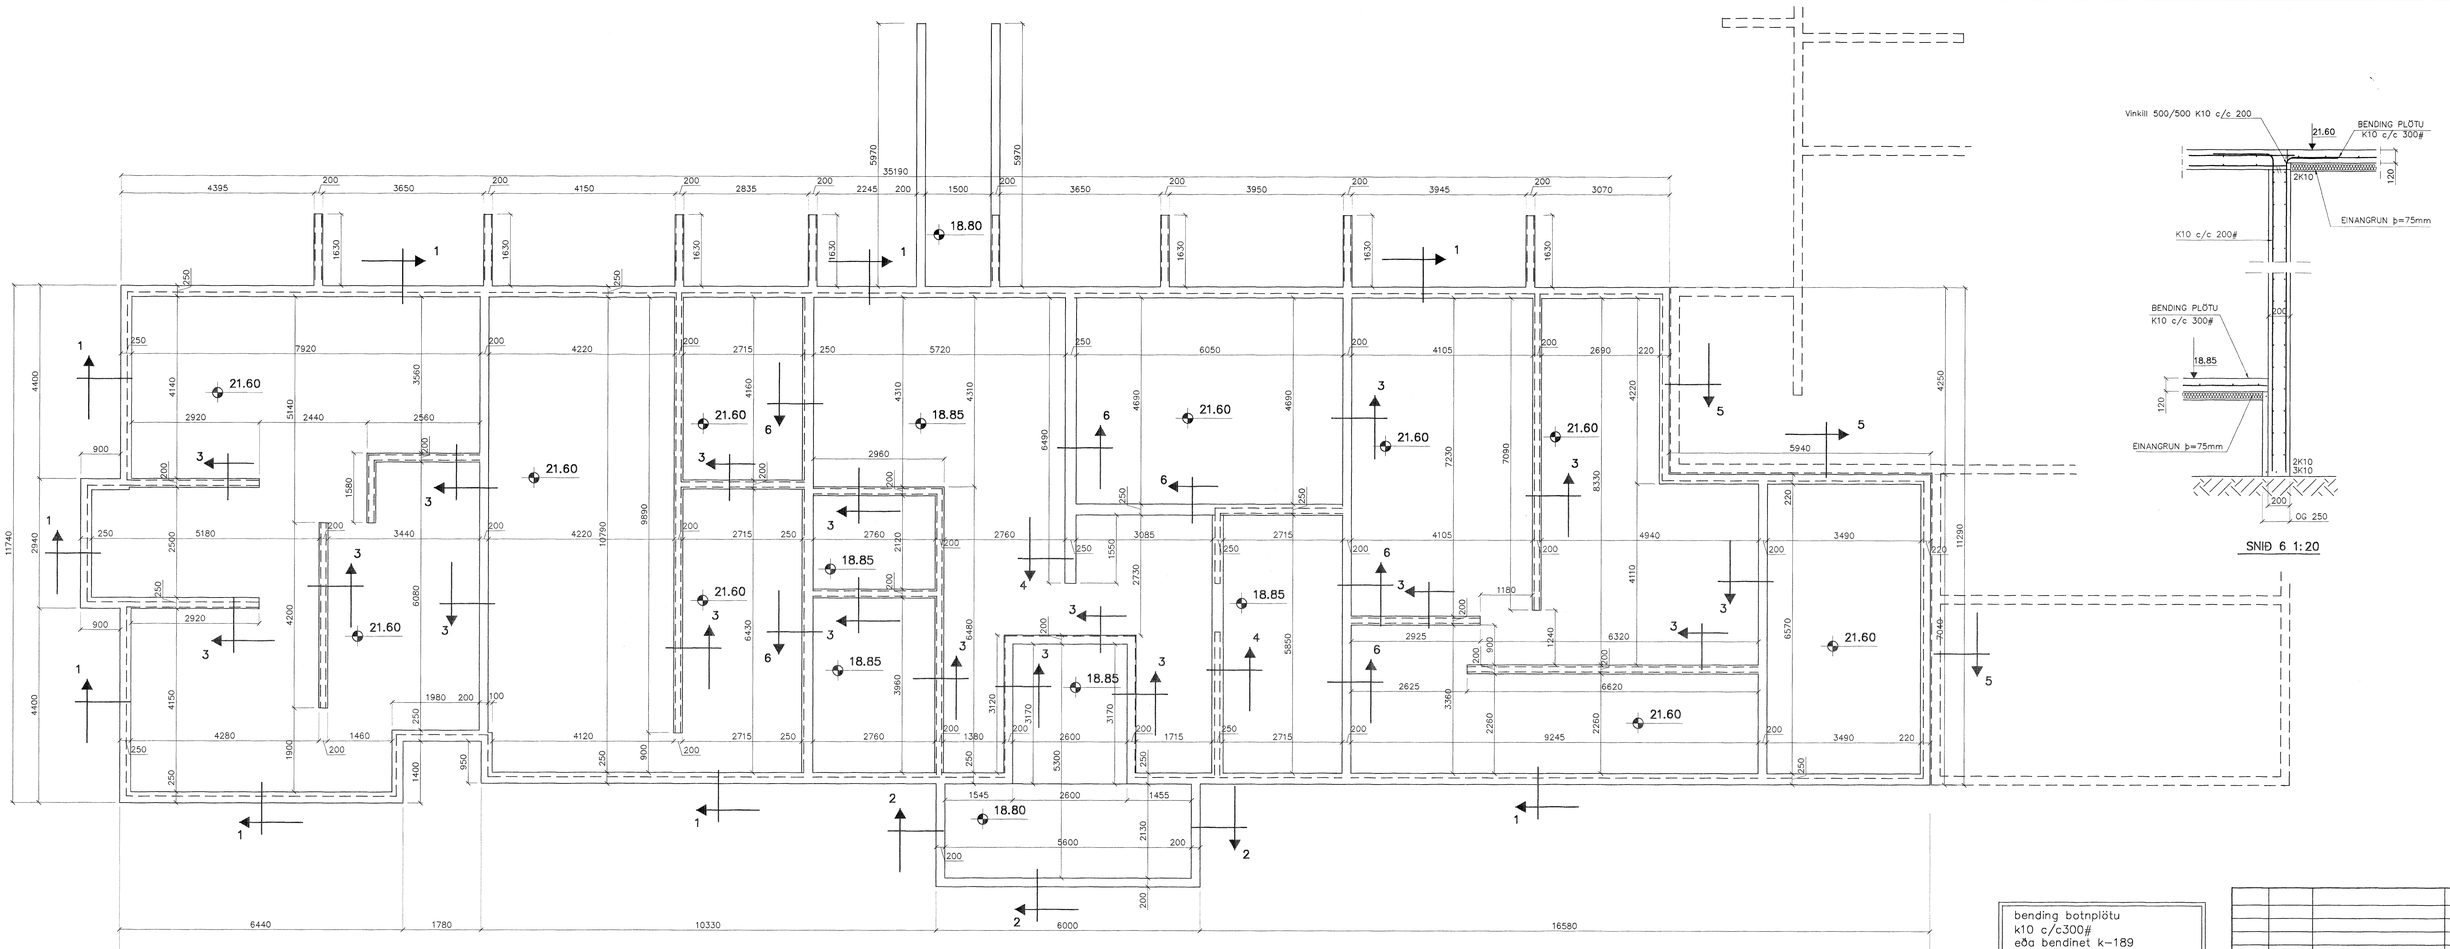

GRUNNMYND 1:50

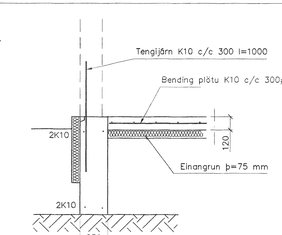

SNIÐ 1 1:20

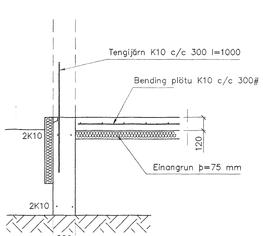

SNIÐ 2 1:20

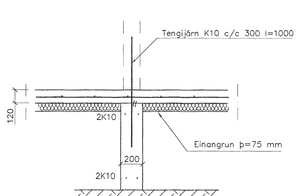

SNIÐ 3 1:20

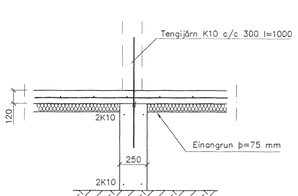

SNIÐ 4 1:20

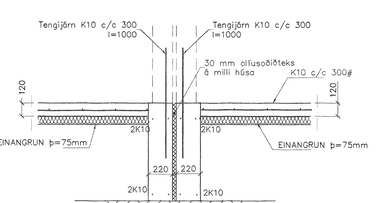

SNIÐ 5 1:20

SNIÐ 6 1:20

bending botnplötu
k10 c/c300#
eða bendinet k-189
netið skarist um eina
möskvaröð

SKÝRINGAR

STEYPA=S250
LOFTINNIHALD > 5%
V/S-TALA < 0,55
BENDISTÁL= Ks410
HÆÐ UNDIRSTAÐA ER > 300 SM
FYLLING INN Í SÖKKLA SKAL VERA FROSTFRÍ OG þJAPPAST Í 30 SM LÖGUM
UNDIRSTÖÐUR HVÍLA Á KLÖPP
MESTA ÁLAG Á UNDIRSTÖÐUR < 500 kN/M

Br.	Dags.	Eðli breytinga	Sign

ENGJAVELLIR 3B
HAFNARFIRÐI

UNDIRSTÖÐUR–MÁLTEIKN
SNIÐ

Samþykkt þann 16 DES. 2003
Byggingafulltrúinn í Hafnarfirði
F.h. Sigurbjartur Hallkelsson

MKV.	1:50 1:20
DAGS.	NÓV. 2003
VERK NR.	2334
TEIKN. NR.	1–01
HANNAÐ	SIG. þORLEIFSS. KT. 241148–3009
TEIKNAÐ	G.H.
YFIRFARIÐ	

TÆKNIÞJÓNUSTA SIGURÐAR þORLEIFSSONAR ehf
STRANDGÖTU 11 220 HAFNARFIRÐI
SÍMI 555-4255 FAX 565-2575
E-mail taeknithjonusta@islandia.is
kt: 440693-2539