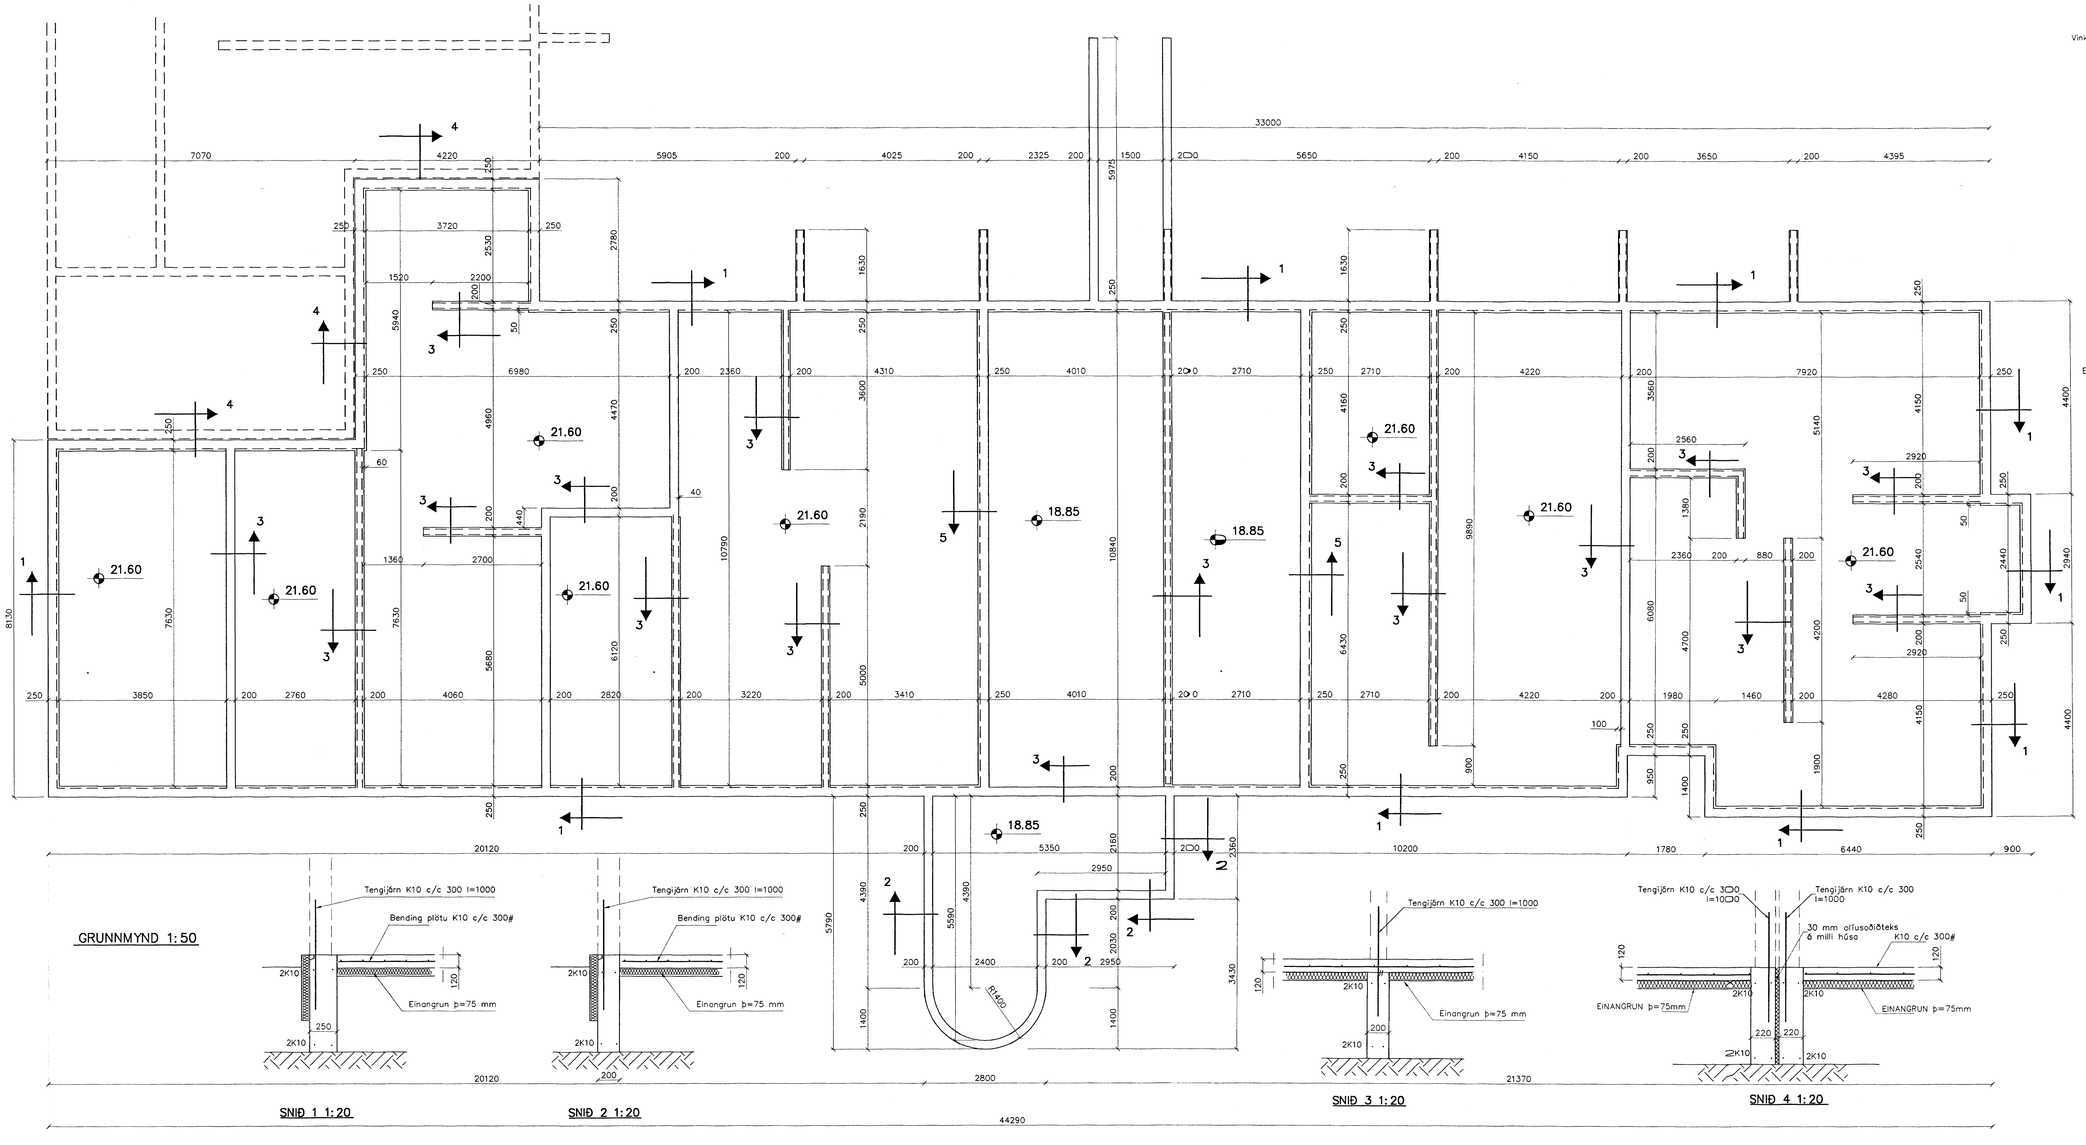

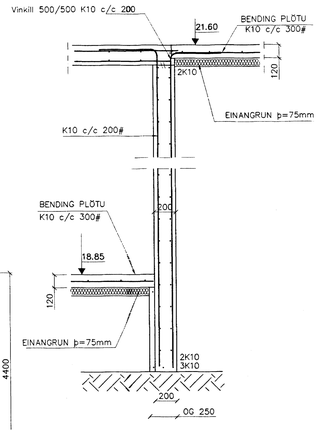

SNIÐ 5 1:20

bending botnplötu
k10 c/c300#
eða bendinet k-189
netið skarist um eina
möskvaröð

SKÝRINGAR

SNIÐ I UNDIRSTÖÐUR SJÁ BL.NR 1-02A

STEYPA=S250
LOFTINNIHALD > 5%
V/S-TALA < 0,55
BENDISTÁL= Ks410
HÆÐ UNDIRSTAÐA ER > 300 SM
FYLLING INN I SÖKKLA SKAL VERA FROSTFRÍ
OG ÞJAPPAST I 30 SM LÖGUM
UNDIRSTÖÐUR HVÍLA Á KLÖPP
MESTA ÁLAG Á UNDIRSTÖÐUR < 500 kN/M

Samþykkt þann
02 JAN. 2004
Byggingarfulltrúinn í Hafnarfirði
F.h. Sigurbjartur Halldórsson

Br.	Dags.	Eðli breytinga	Sign

ENGJAVELLIR 3A
HAFNARFIRÐI

UNDIRSTÖÐUR-MÁLTEIKNING

Samþykkt þann
02 JAN. 2004
Byggingarfulltrúinn í Hafnarfirði
F.h. Sigurbjartur Halldórsson

MKV.	1:50 1:20
DAGS.	NÓV. 2003
VERK NR.	2334
TEIKN. NR.	1-01
HANNAÐ	SIG. ÞORLEIFSS. KT. 241148-3009
TEIKNAÐ	G.H.
YFIRFARIÐ	

TÆKNIÞJÓNUSTA SIGURÐAR ÞORLEIFSSONAR ehf
STRANDGÖTU 11 220 HAFNARFIRÐI
SÍMI 555-4255 FAX 565-2875
E-mail taeknithjonusta@islandia.is
kt: 440693-2539