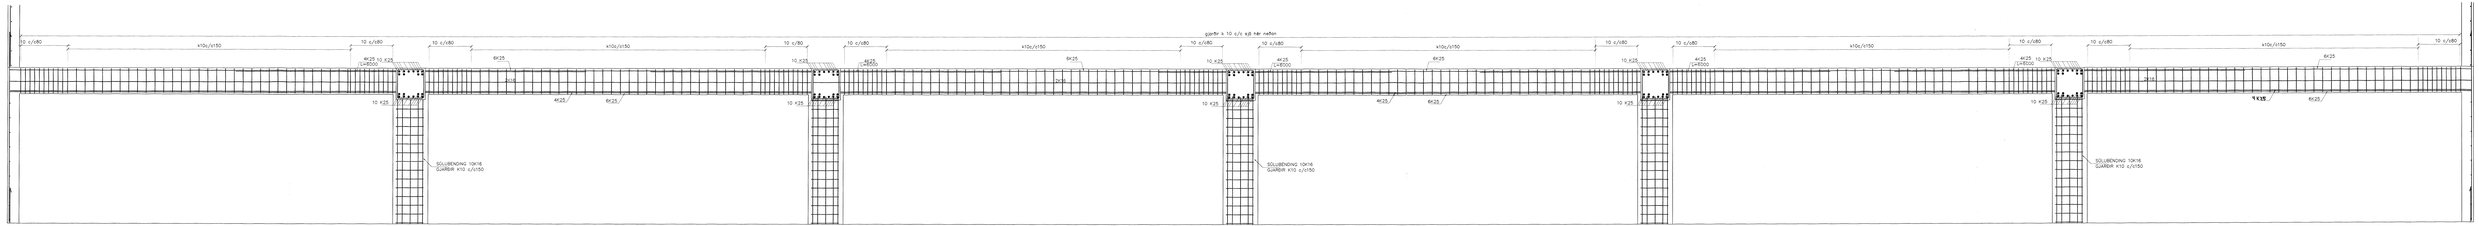

BITI B1 1:20

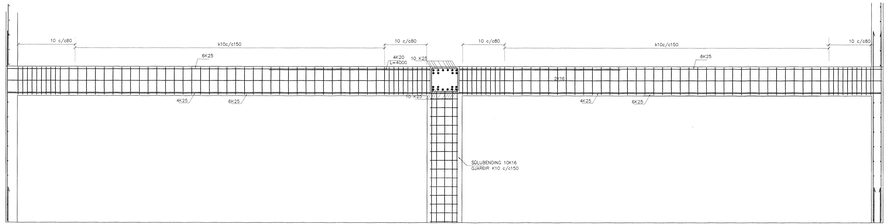

BITI B2 1:20

Allar gjörðir eru sk 10 c/c ef tekið er

Br.	Dags.	EKki breytingu	Sign.

BREKKUTRÖÐ 1
HAFNARFIRÐI

ÁSÝNDIR BITA

Samþykki byggingarnefnd
11 JAN 2004
Byggingarfulltrúinn í Hafnarfirði

MKV. 1:20
DAGS. SEPT. 2002
VERK NR. 2318
TEKN. NR. 1-03
HANNAÐ SG. SÓRLEIFIS. KT. 241148-3009
TEIKNAÐ G.H.
YFIRFARIÐ

TÆKNIÞJÓNUSTA SIGURÐAR KÓRLEIFSSONAR ehf
STRANDGÖTU 11 220 HAFNARFIRÐI
SÍMI 555-4230 FAX 555-3013
E-mail: taeknith@mordis.is/taeknith@islandia.is
kt. 440903-2320