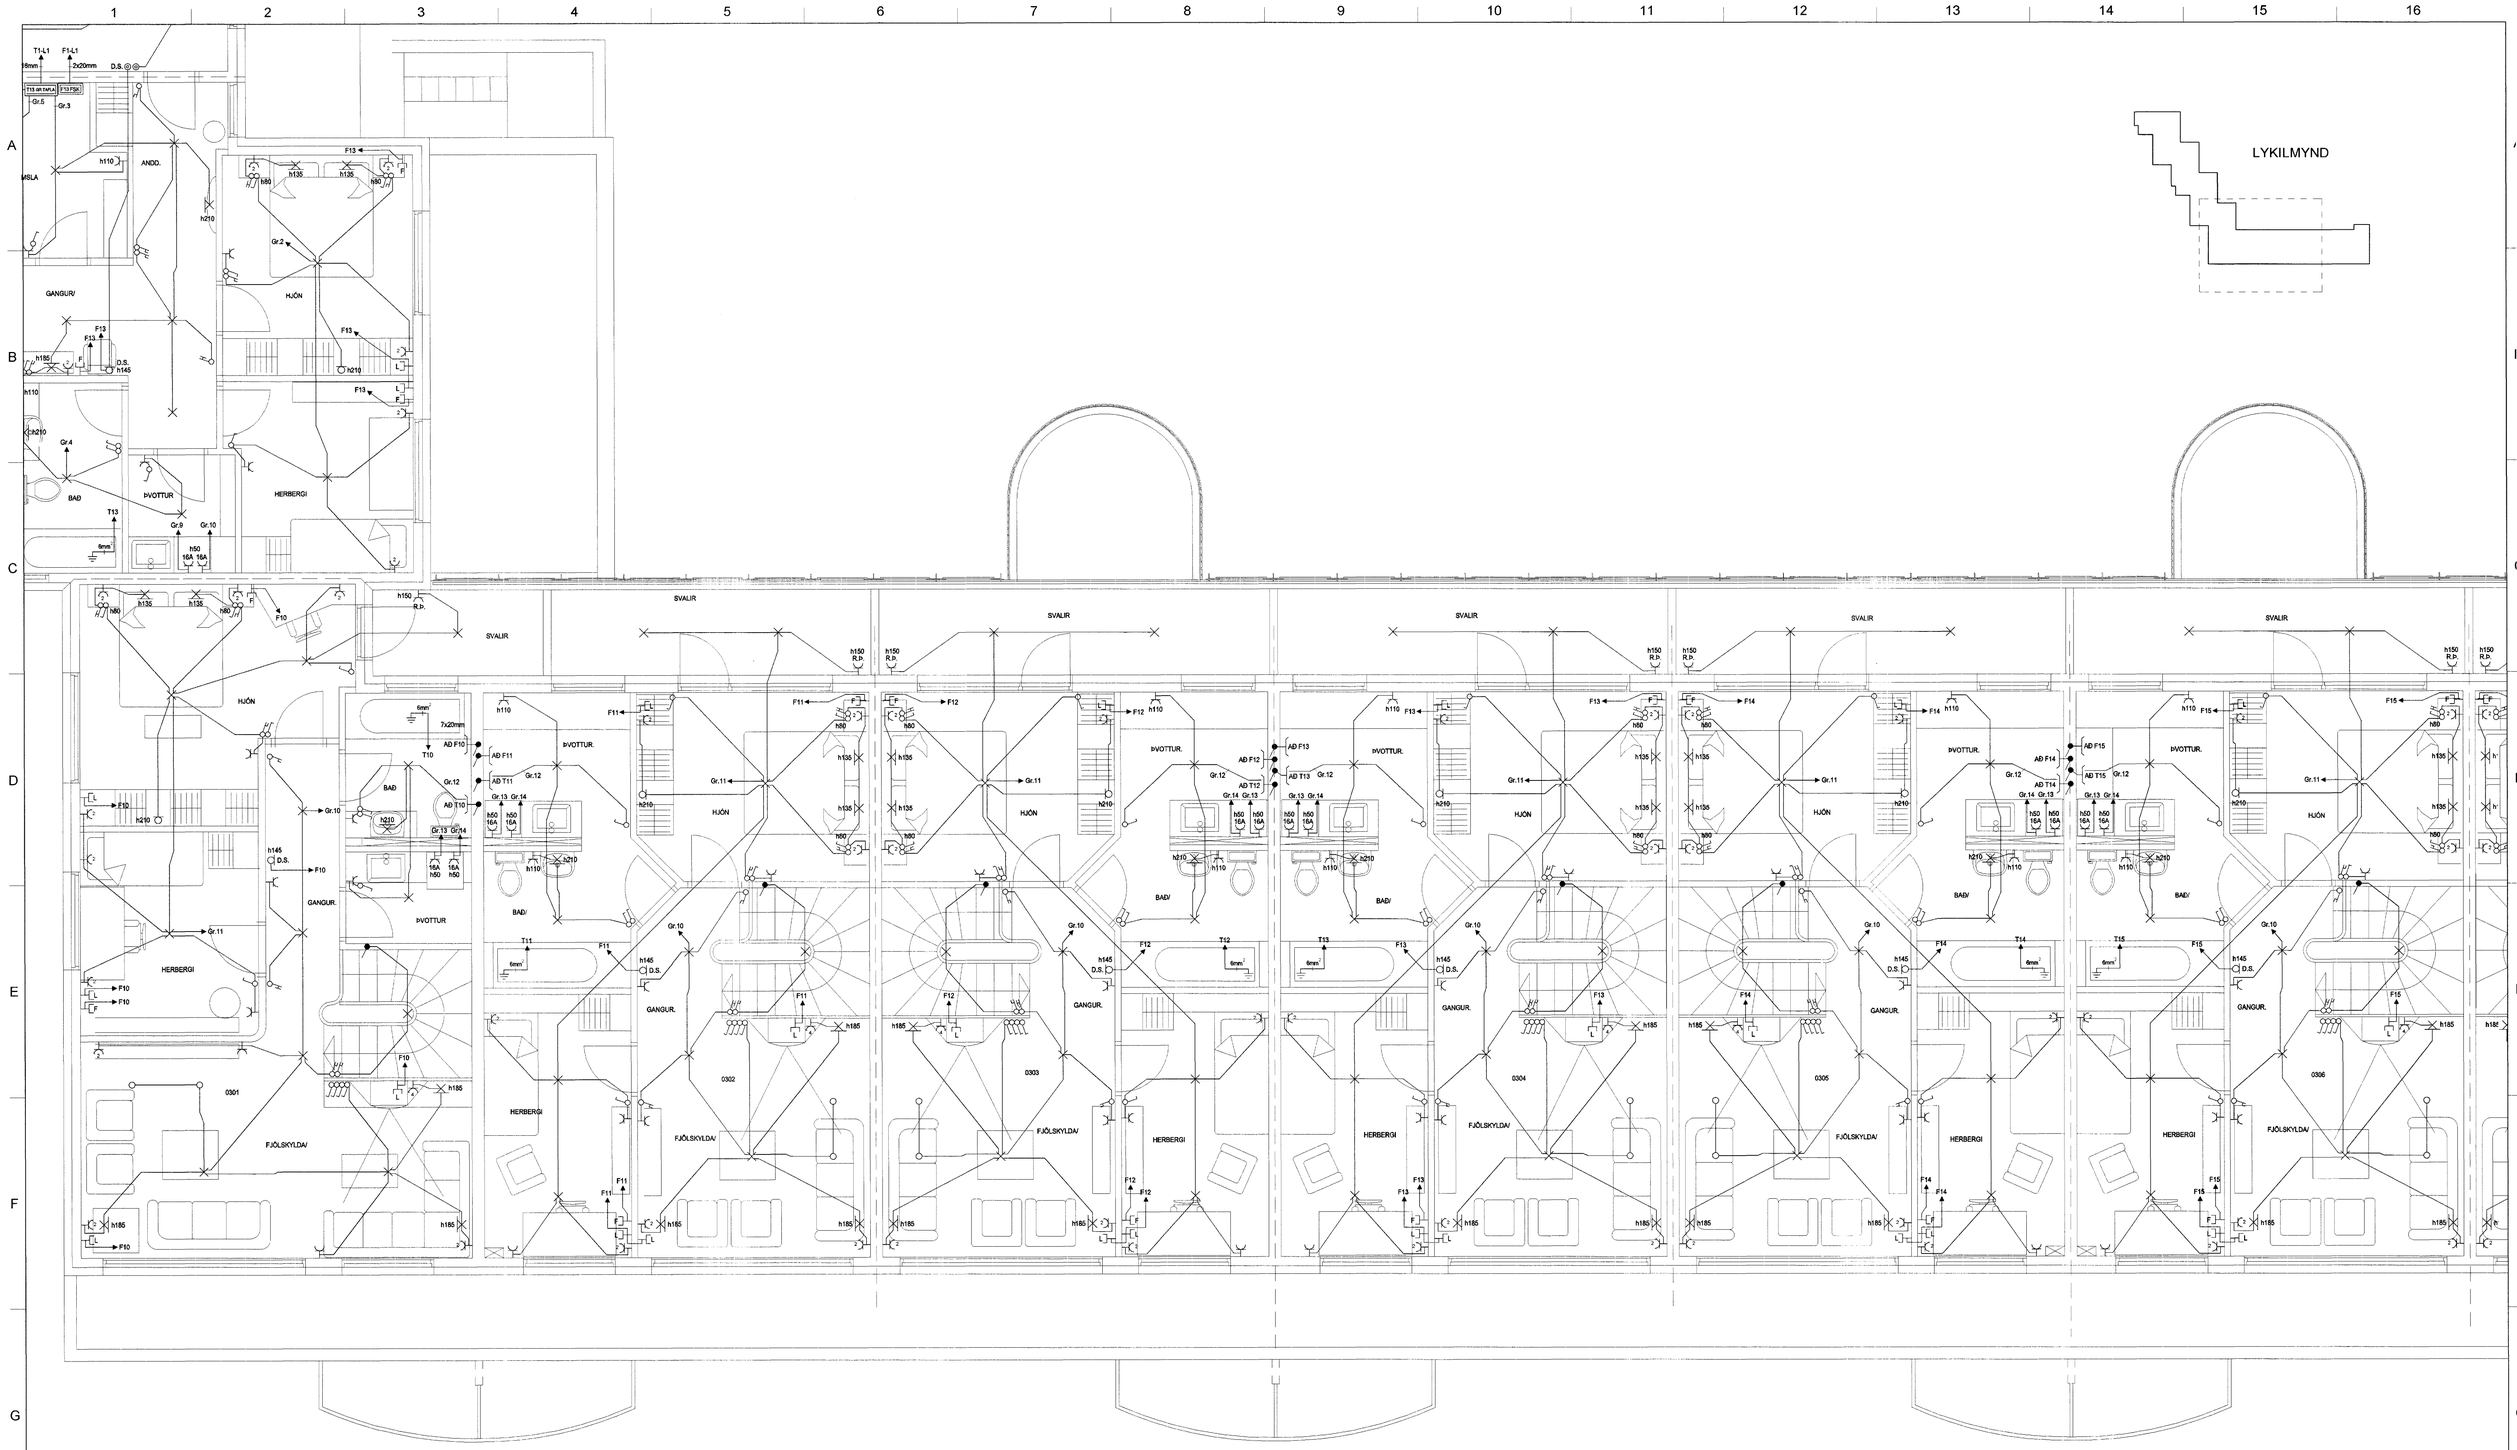

HELGI KR. EIRÍKSSON RAFLAGNAHÖNNUN

KT. 110156-2789

SKIPHOLT 37, 108 REYKJAVÍK S:568-8388
E-MAIL: TEIKN@LUMEX.IS

DAGS.	30.06.2003	SÍÐA NR.	7 AF 8			VERKEFNI	BURKNAVELLIR 1
TEIKN. NR.	AR-07	TÖLVUHEITI	GRBURKNAVELLIR1	HANNAÐ	HKE		
VERKHLUTI	GRUNNMYND 3. HÆÐ	BREYTING A		TEIKNAÐ	PHS	RAFLÖGN	RAFMAGN
MKV.	1:50	BREYTING B		YFIRFARIÐ	HKE		