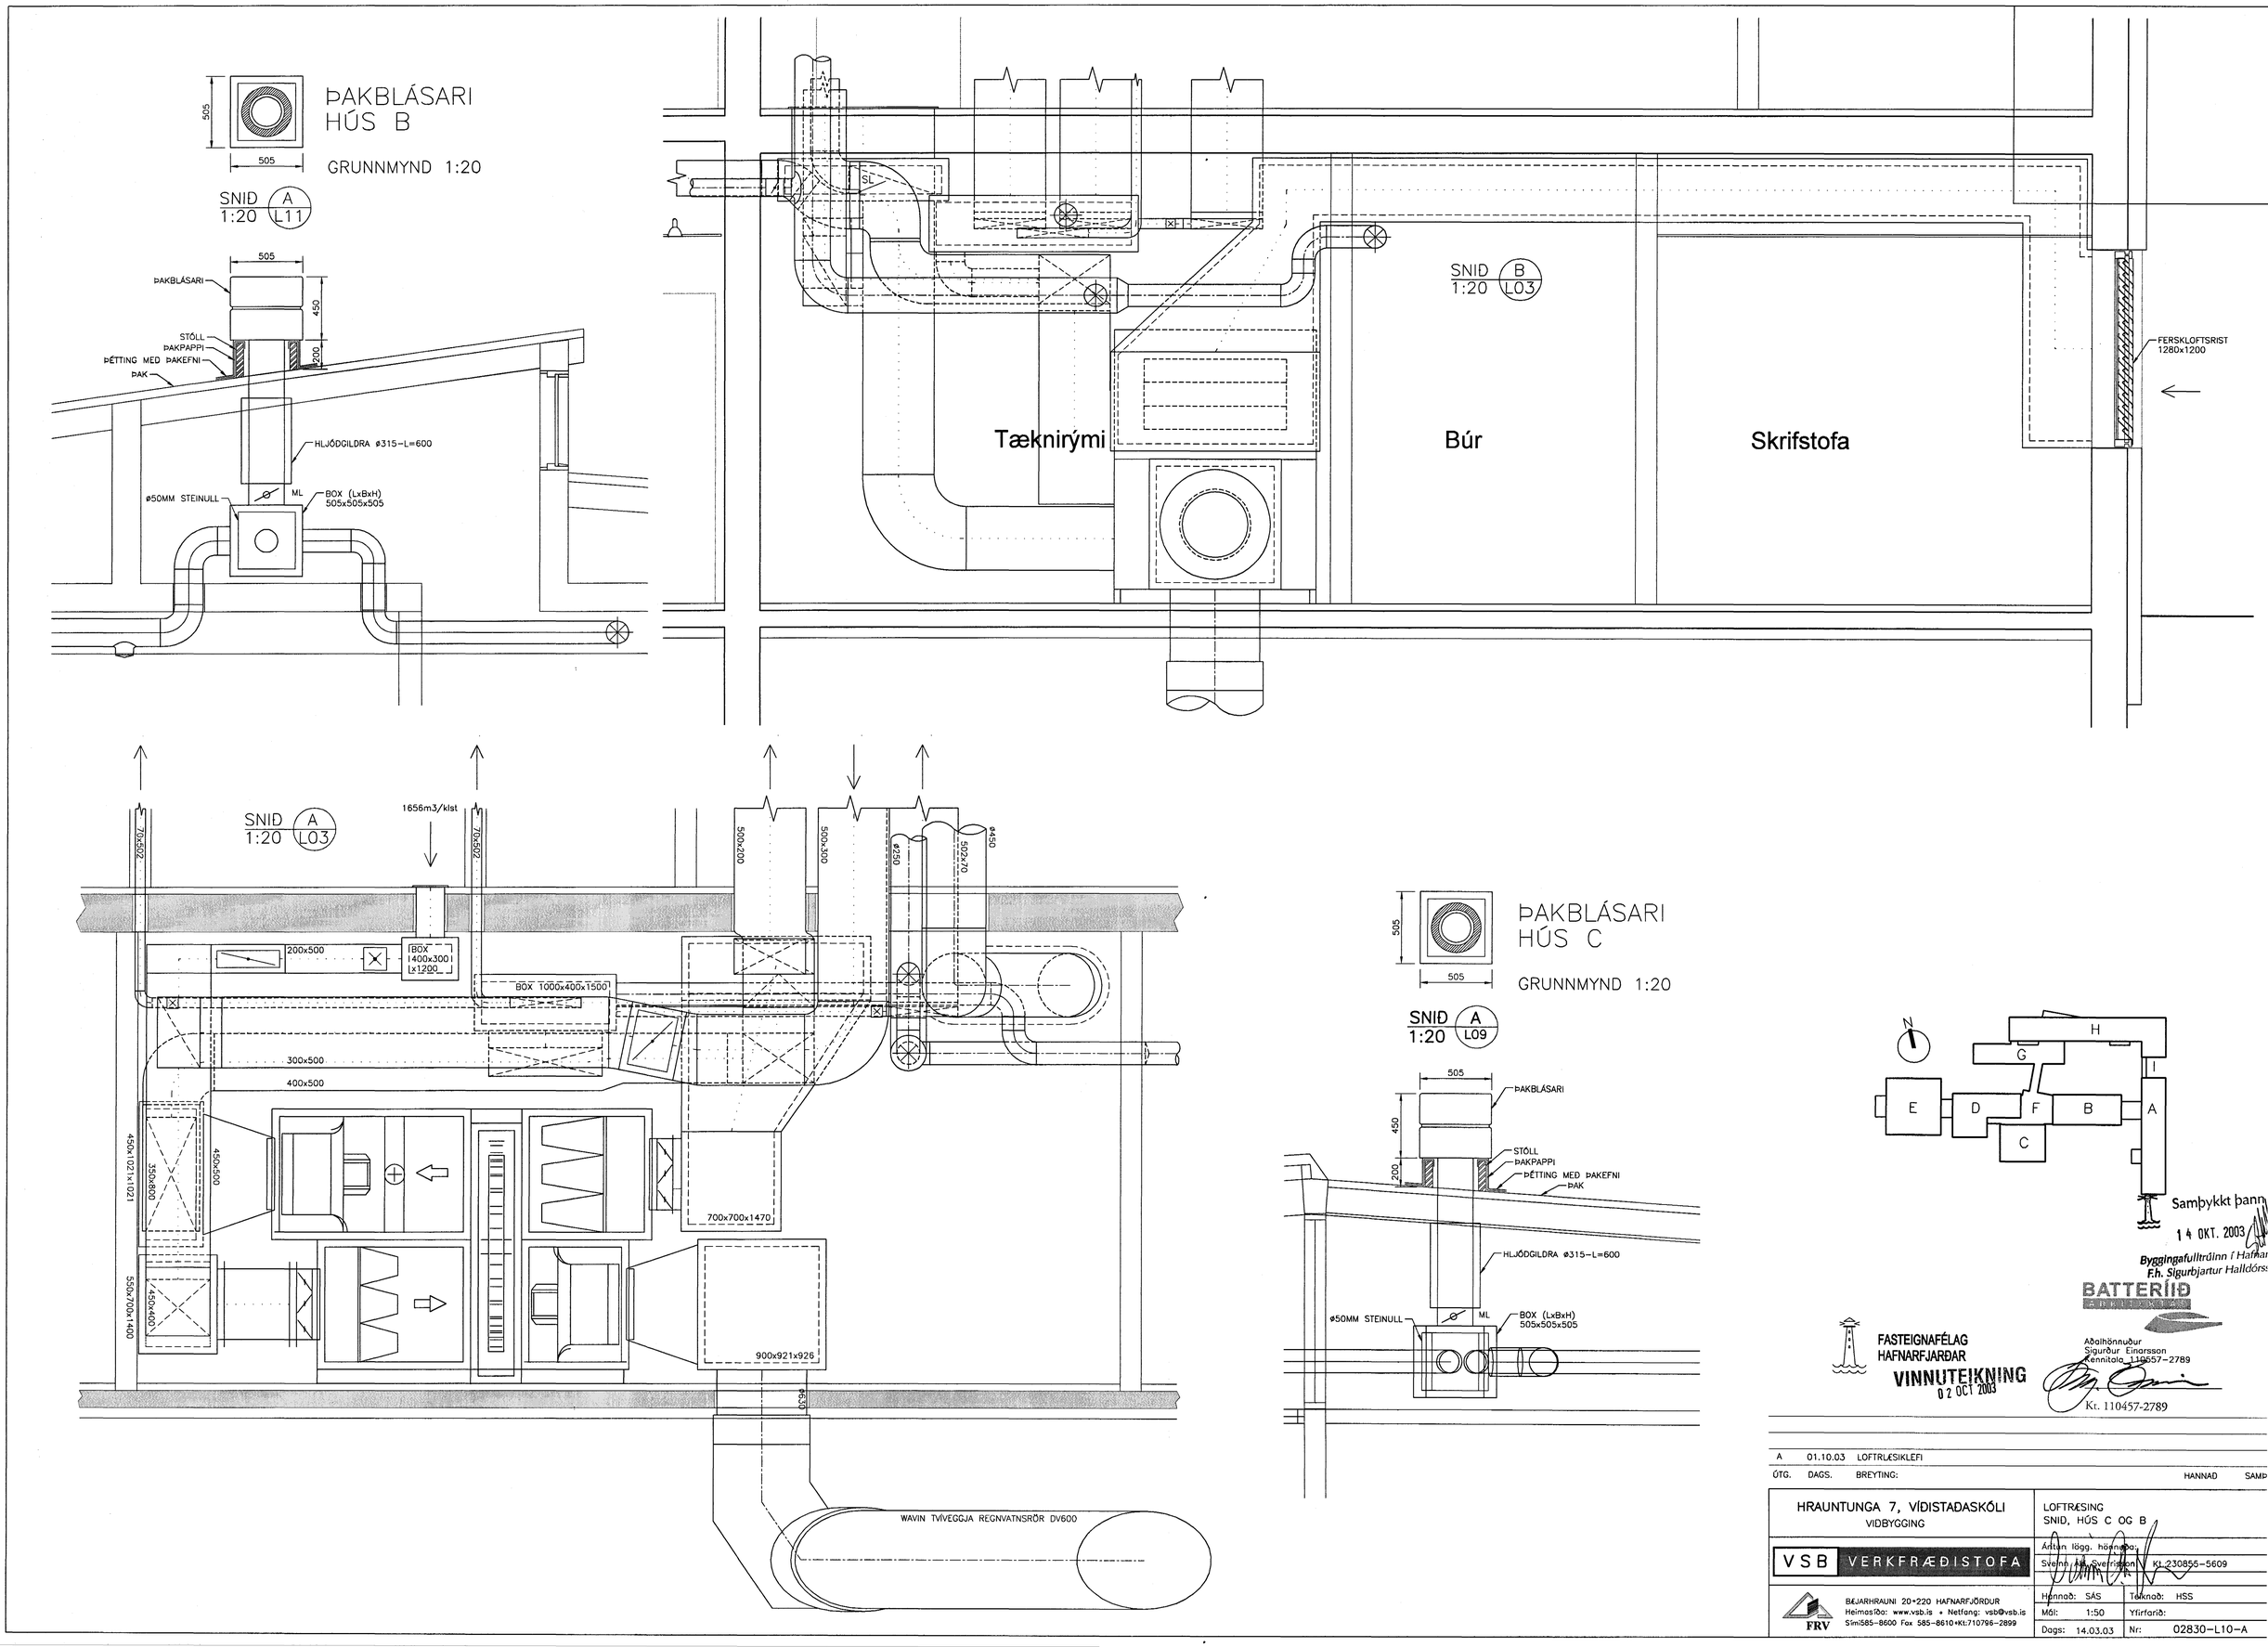

Samþykkt þann
14 OKT. 2003
Byggingafulltrúinn í Hafnar
F.h. Sigurbjartur Halldórss

BATTERÍÍÐ

FASTEIGNAFÉLAG
HAFNARFJARÐAR
VINNUTEIKNING
02 OCT 2003

Aðalhönnuður
Sigurður Einarsson
Kennitala 110557-2789
Kt. 110457-2789

ÚTG.	DAGS.	BREYTING:	HANNAÐ	SAMÞ
A	01.10.03	LOFTRÆSIKLEFI		

HRAUNTUNGA 7, VÍÐISTAÐASKÓLI
VIÐBYGGING

LOFTRÆSING
SNIÐ, HÚS C OG B

VSB VERKFRÆÐISTOFA

Ártún lögg. hönnuða:
Sveinn Ás Sverrisson Kt. 230855-5609

FRV
BÆJARHRAUNI 20•220 HAFNARFJÖRÐUR
Heimasíða: www.vsb.is • Netfang: vsb@vsb.is
Sími585-8600 Fax 585-8610•Kt:710796-2899

Hannað:	SÁS	Teiknað:	HSS
Mál:	1:50	Yfirfarið:	
Dags:	14.03.03	Nr:	02830-L10-A