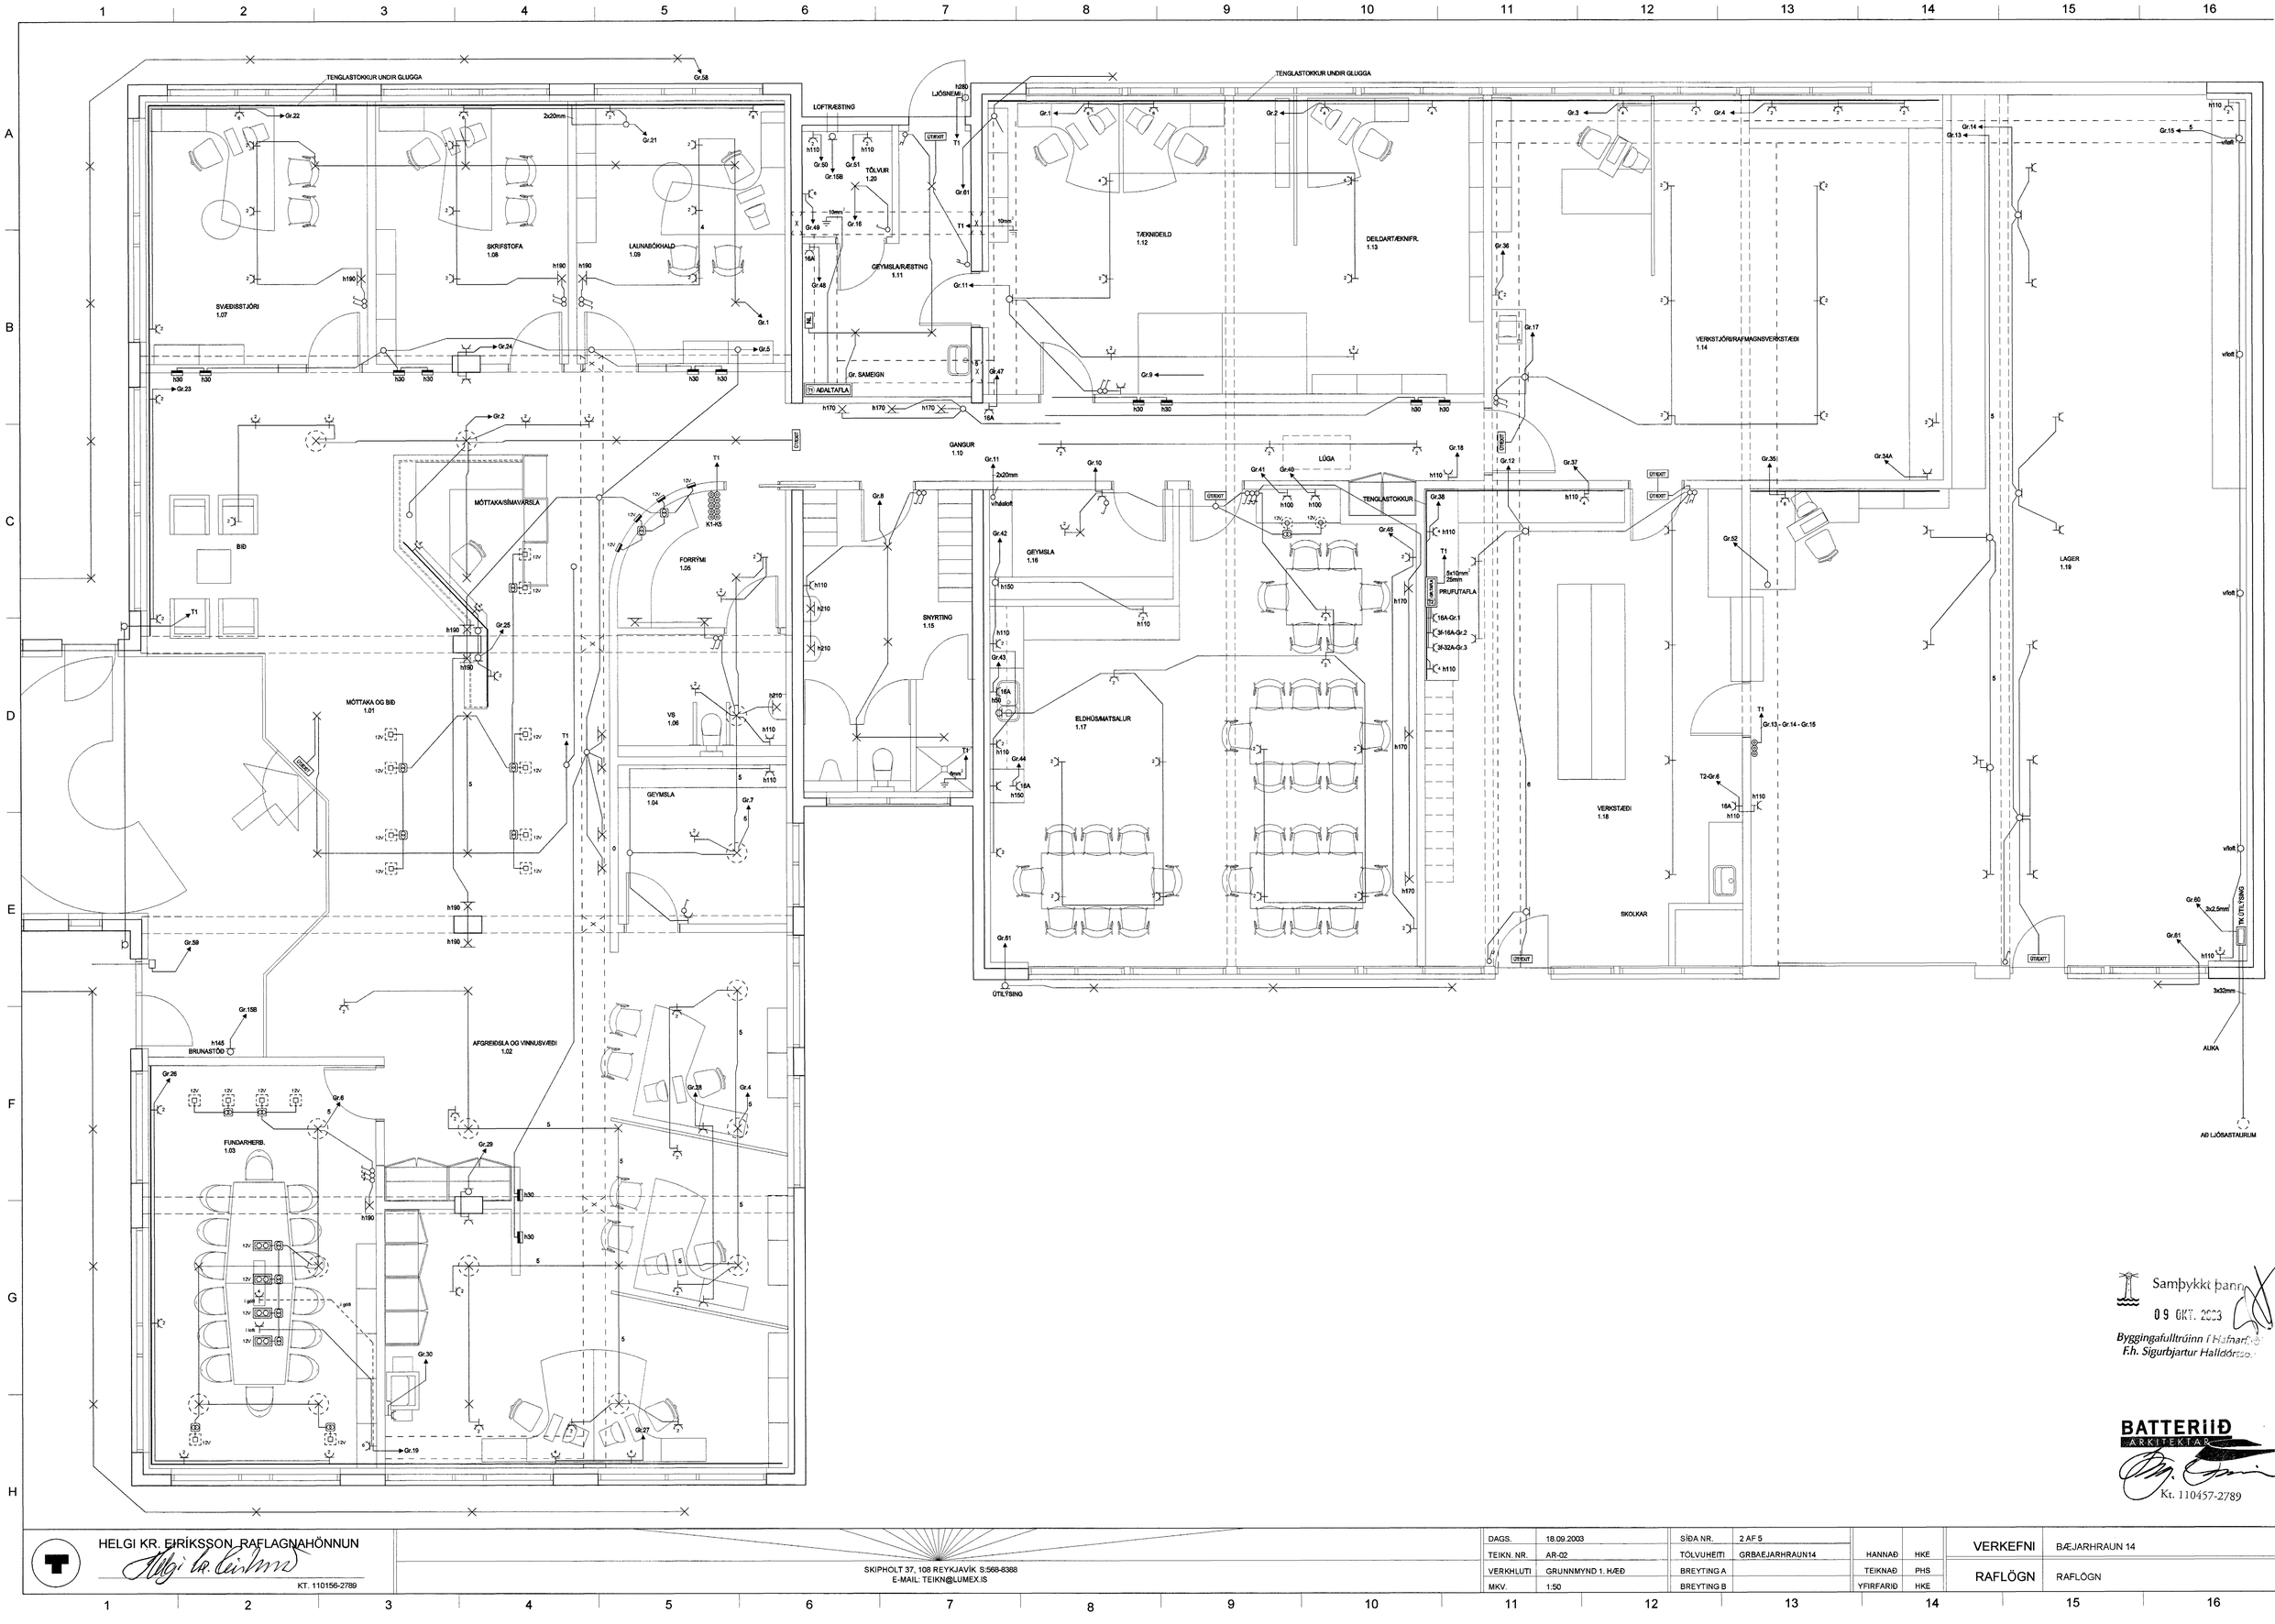

Samþykkt þann
09 OKT. 2003
Byggingafulltrúinn í Hafnarfirði
F.h. Sigurbjartur Halldórsson

BATTERIÐ ARKITEKTAR
Kt. 110457-2789

HELGI KR. EIRÍKSSON RAFLAGNAHÖNNUN
KT. 110156-2789

SKIPHOLT 37, 108 REYKJAVÍK S:568-8388
E-MAIL: TEIKN@LUMEX.IS

DAGS.	18.09.2003	SÍÐA NR.	2 AF 5		
TEIKN. NR.	AR-02	TÖLVUHEITI	GRBAEJARHRAUN14	HANNAÐ	HKE
VERKHLUTI	GRUNNMYND 1. HÆÐ	BREYTING A		TEIKNAÐ	PHS
MKV.	1:50	BREYTING B		YFIRFARIÐ	HKE

VERKEFNI	BÆJARHRAUN 14
RAFLÖGN	RAFLÖGN