




Grunnmynd snyrtíngar mkv.: 1:20

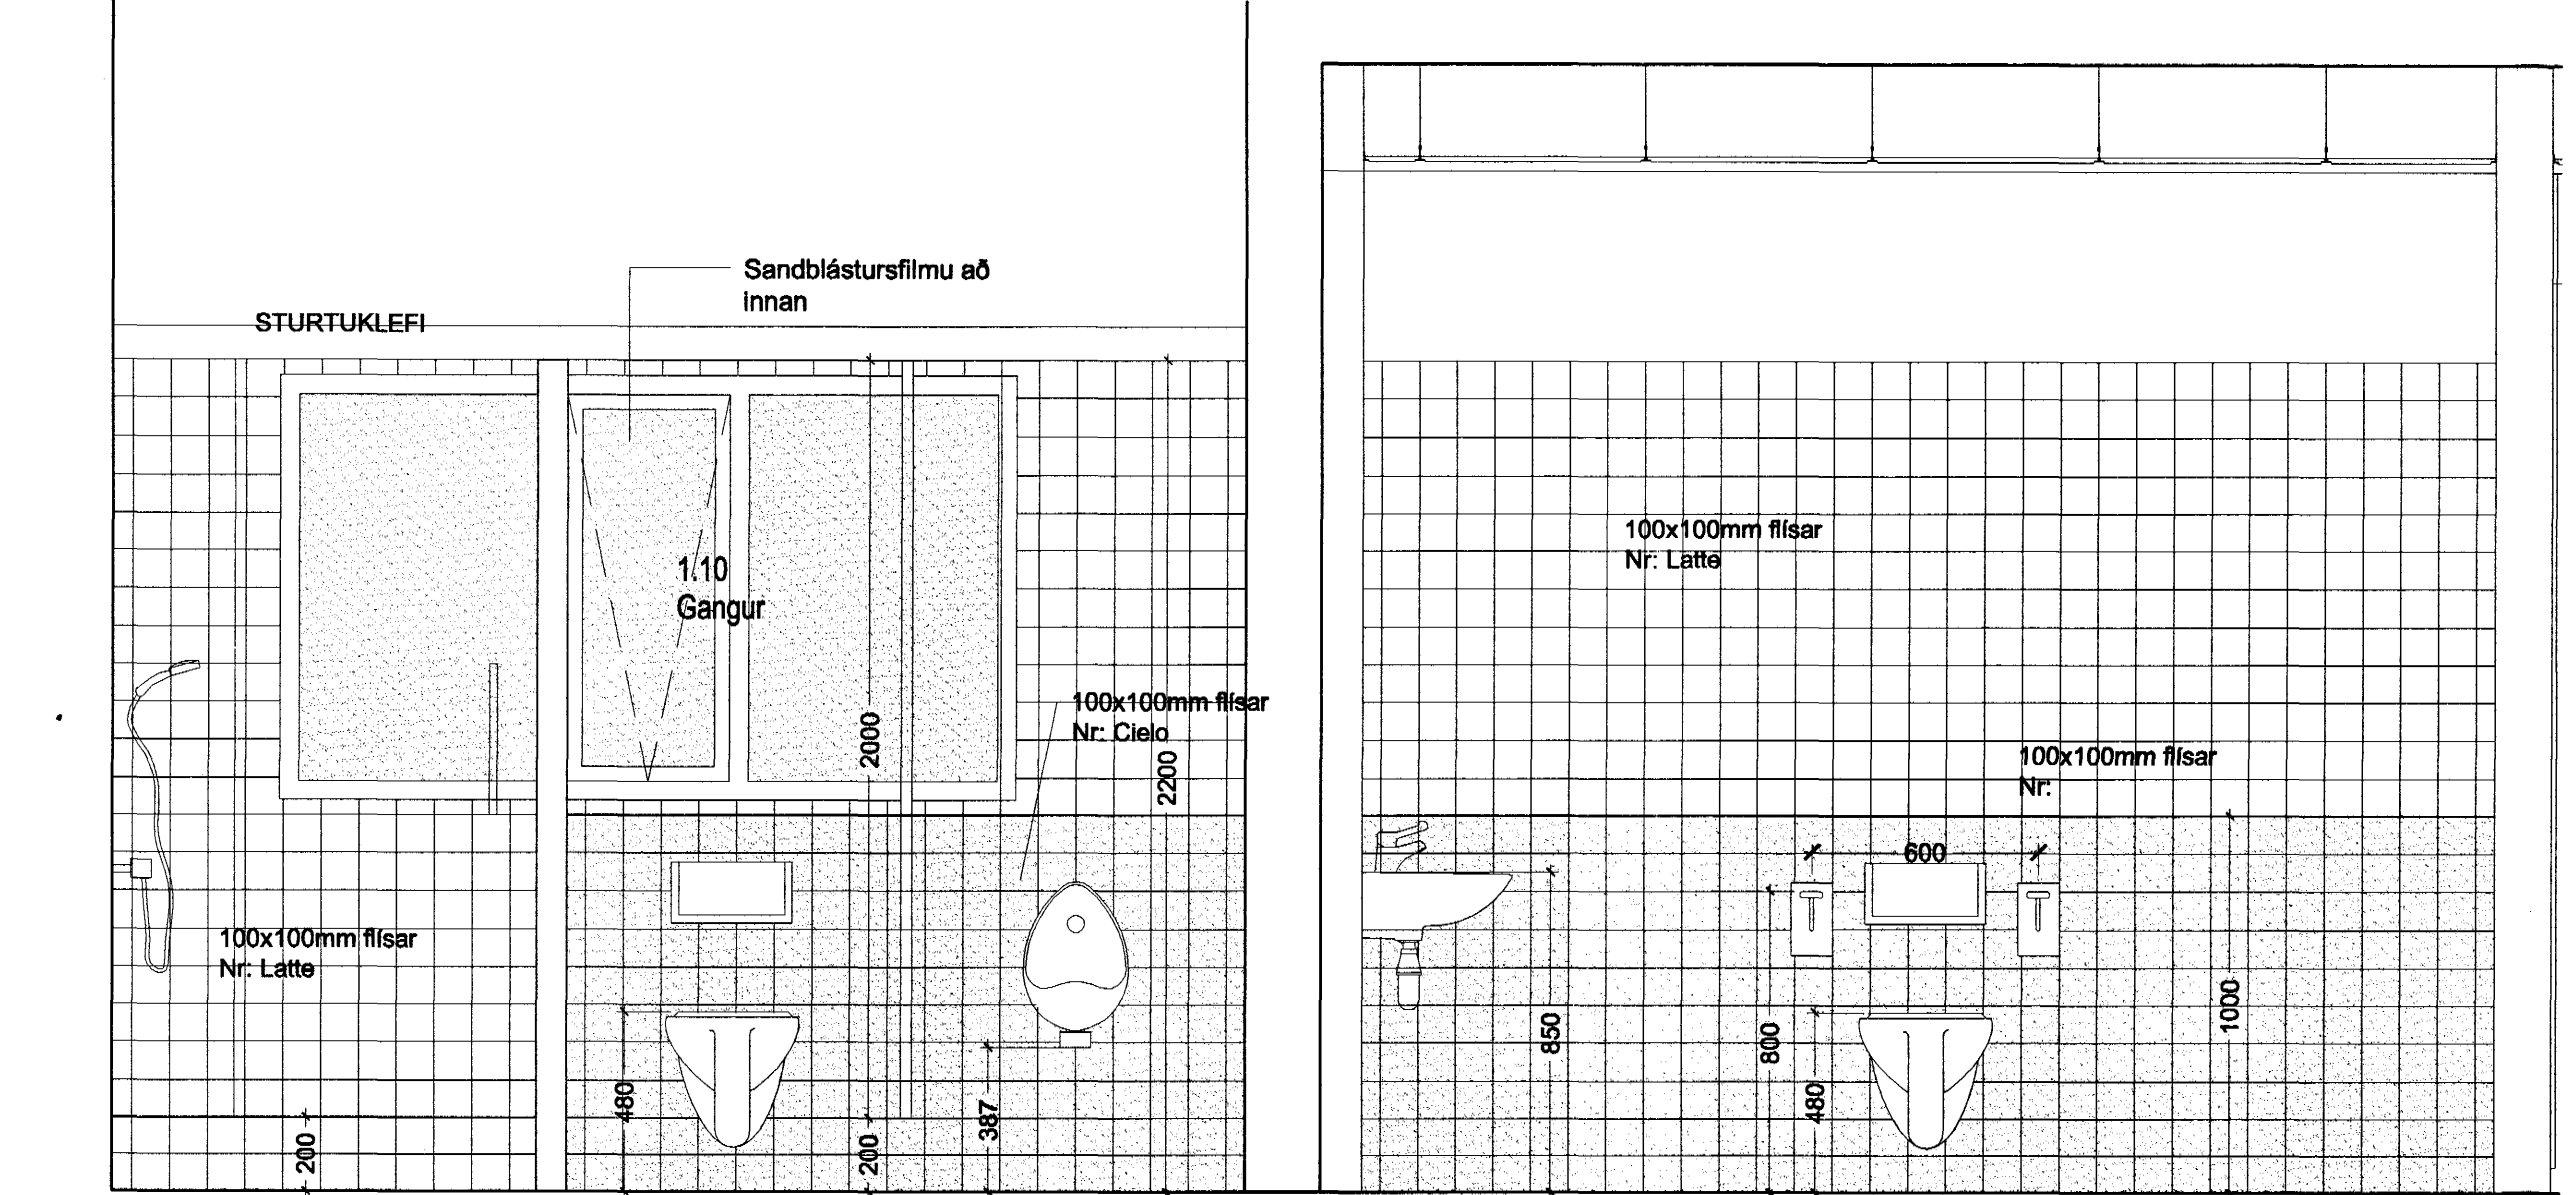


Sneiðing 3-3 mkv.: 1:20

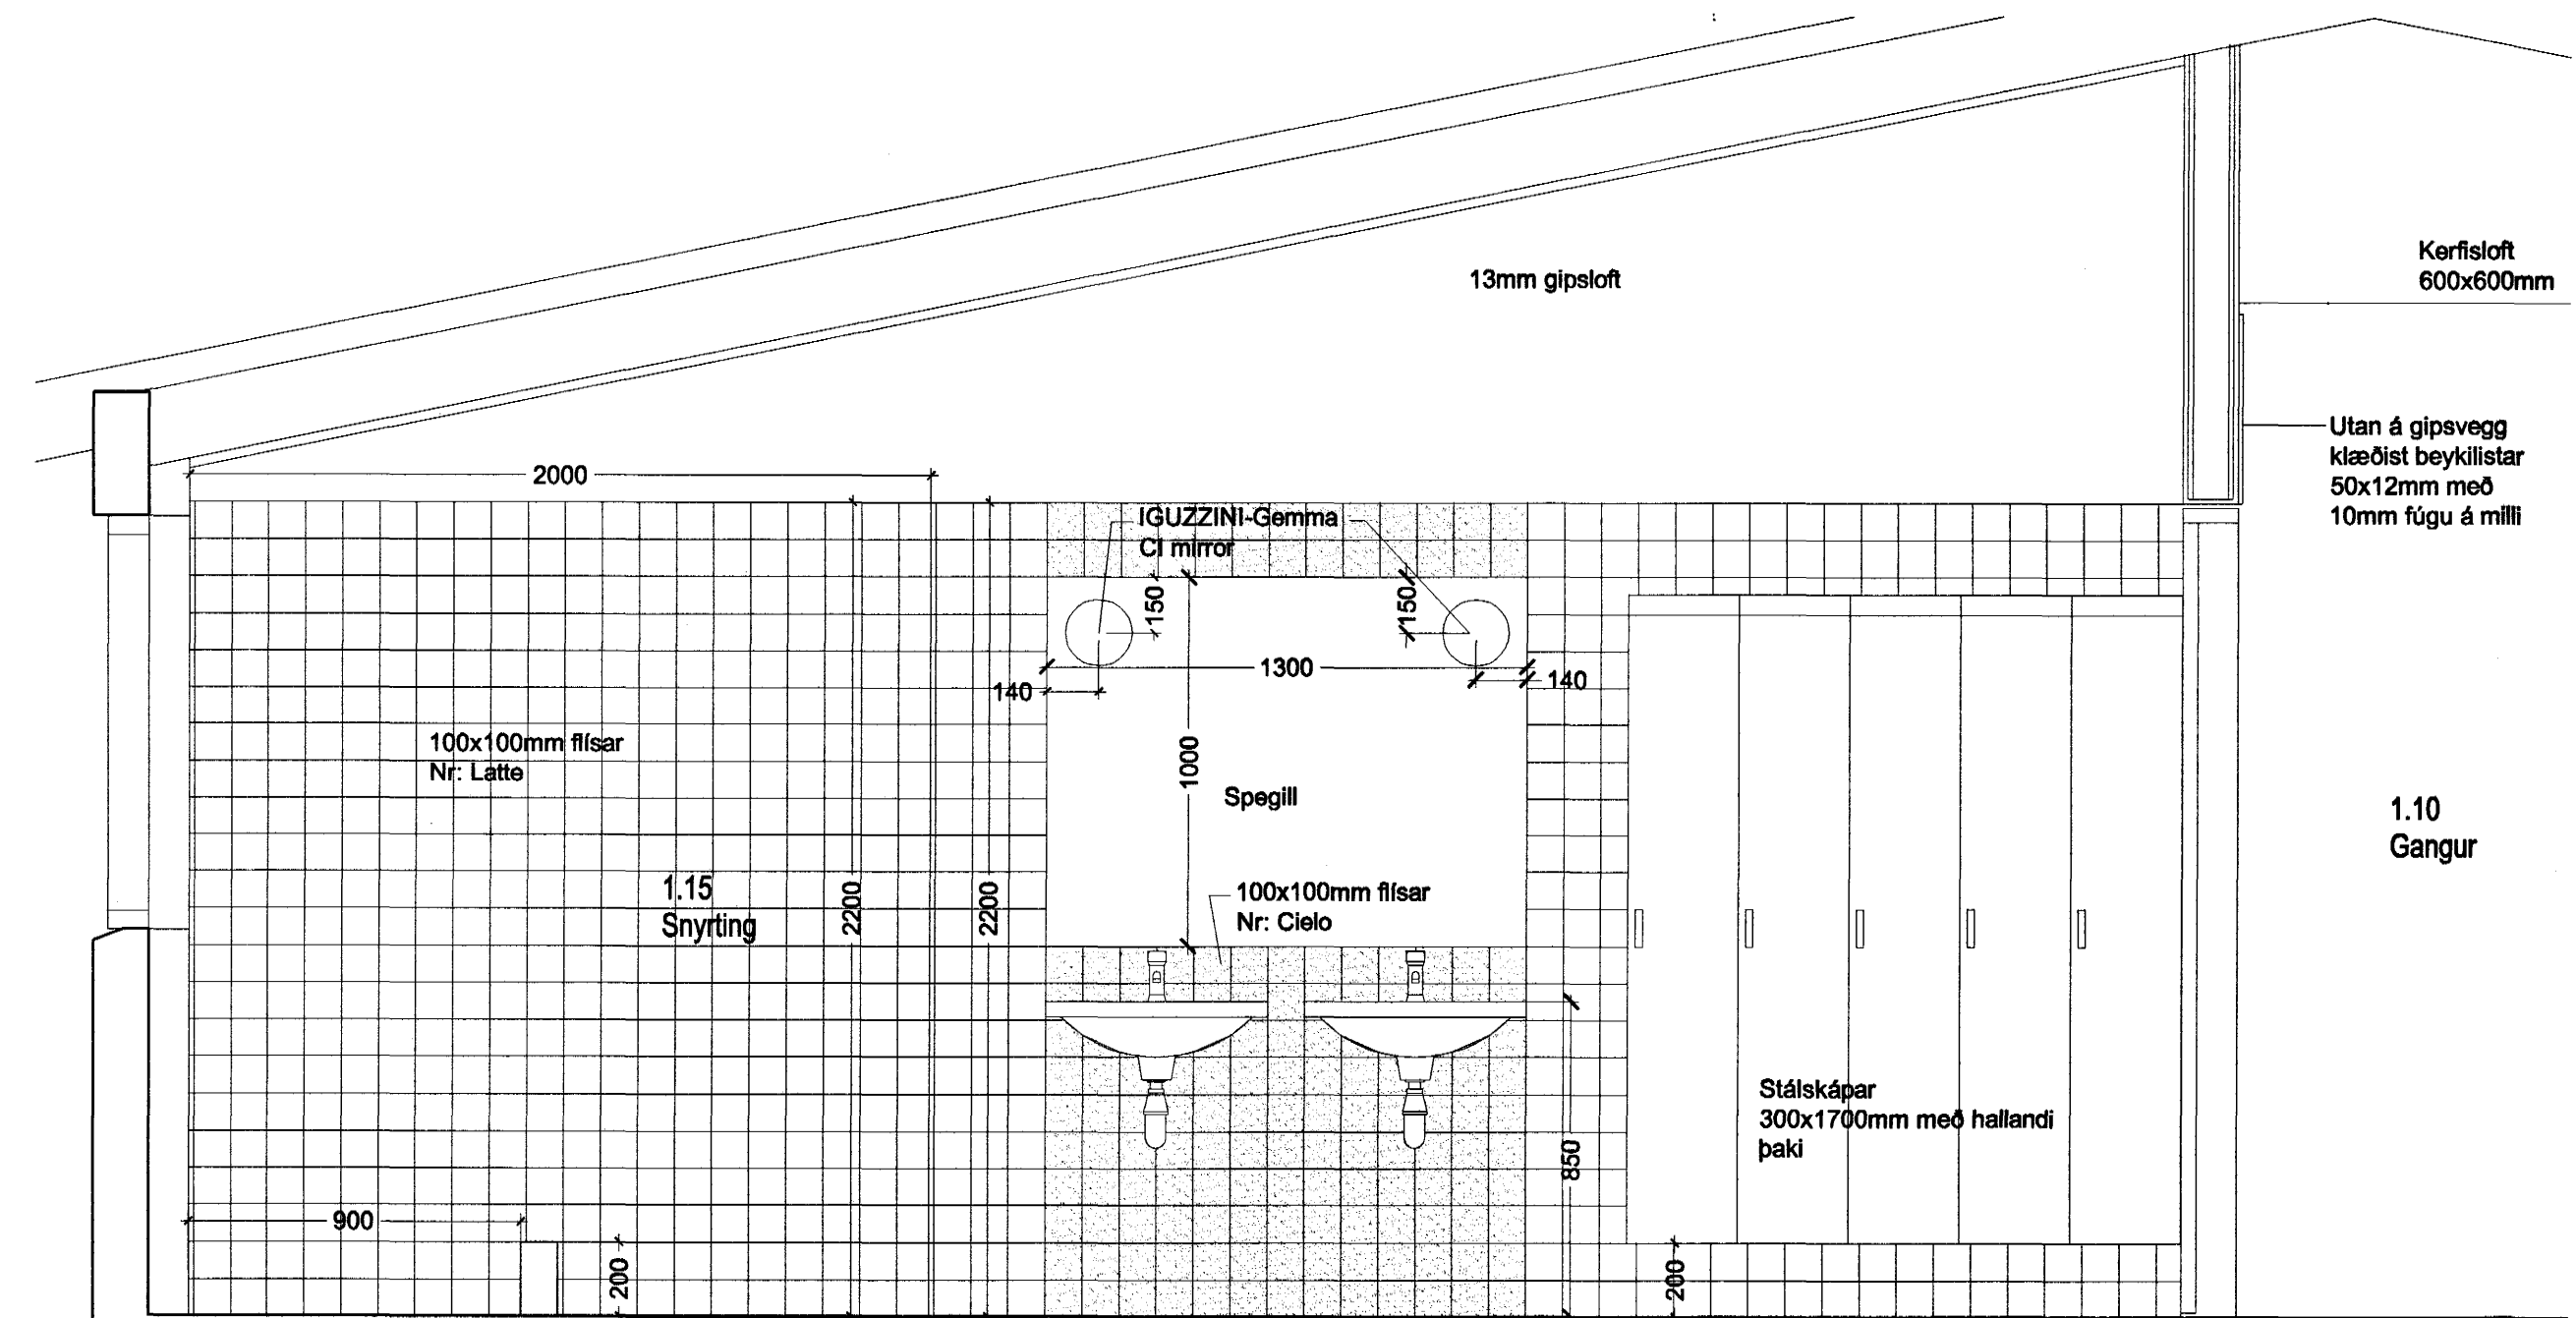

Sneiðing 1-1 mkv.: 1:20

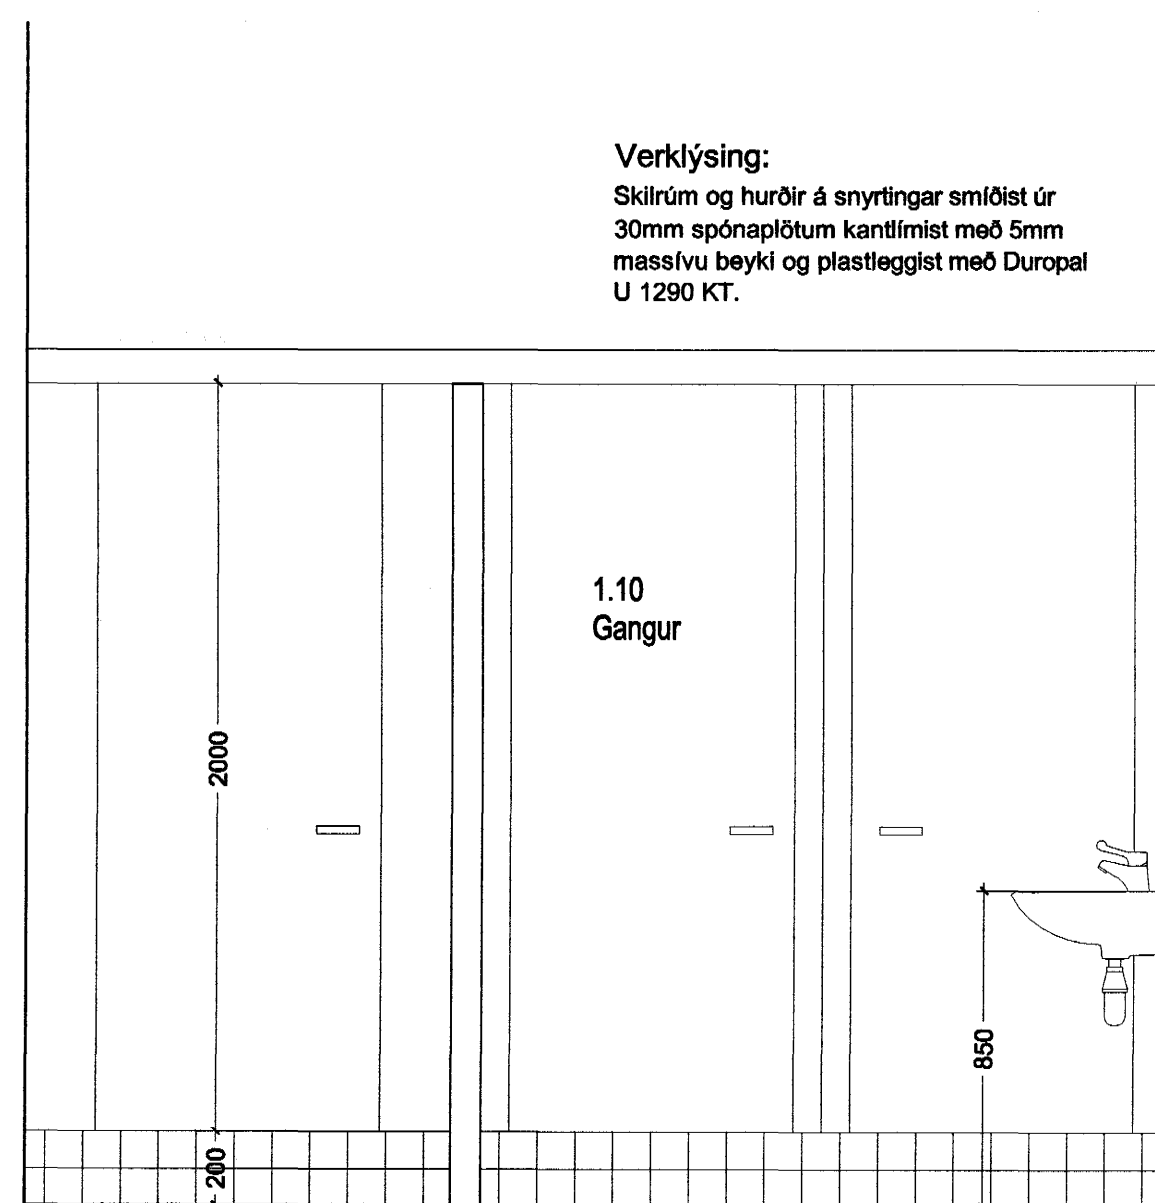

Sneiðing 2-2 mkv.: 1:20

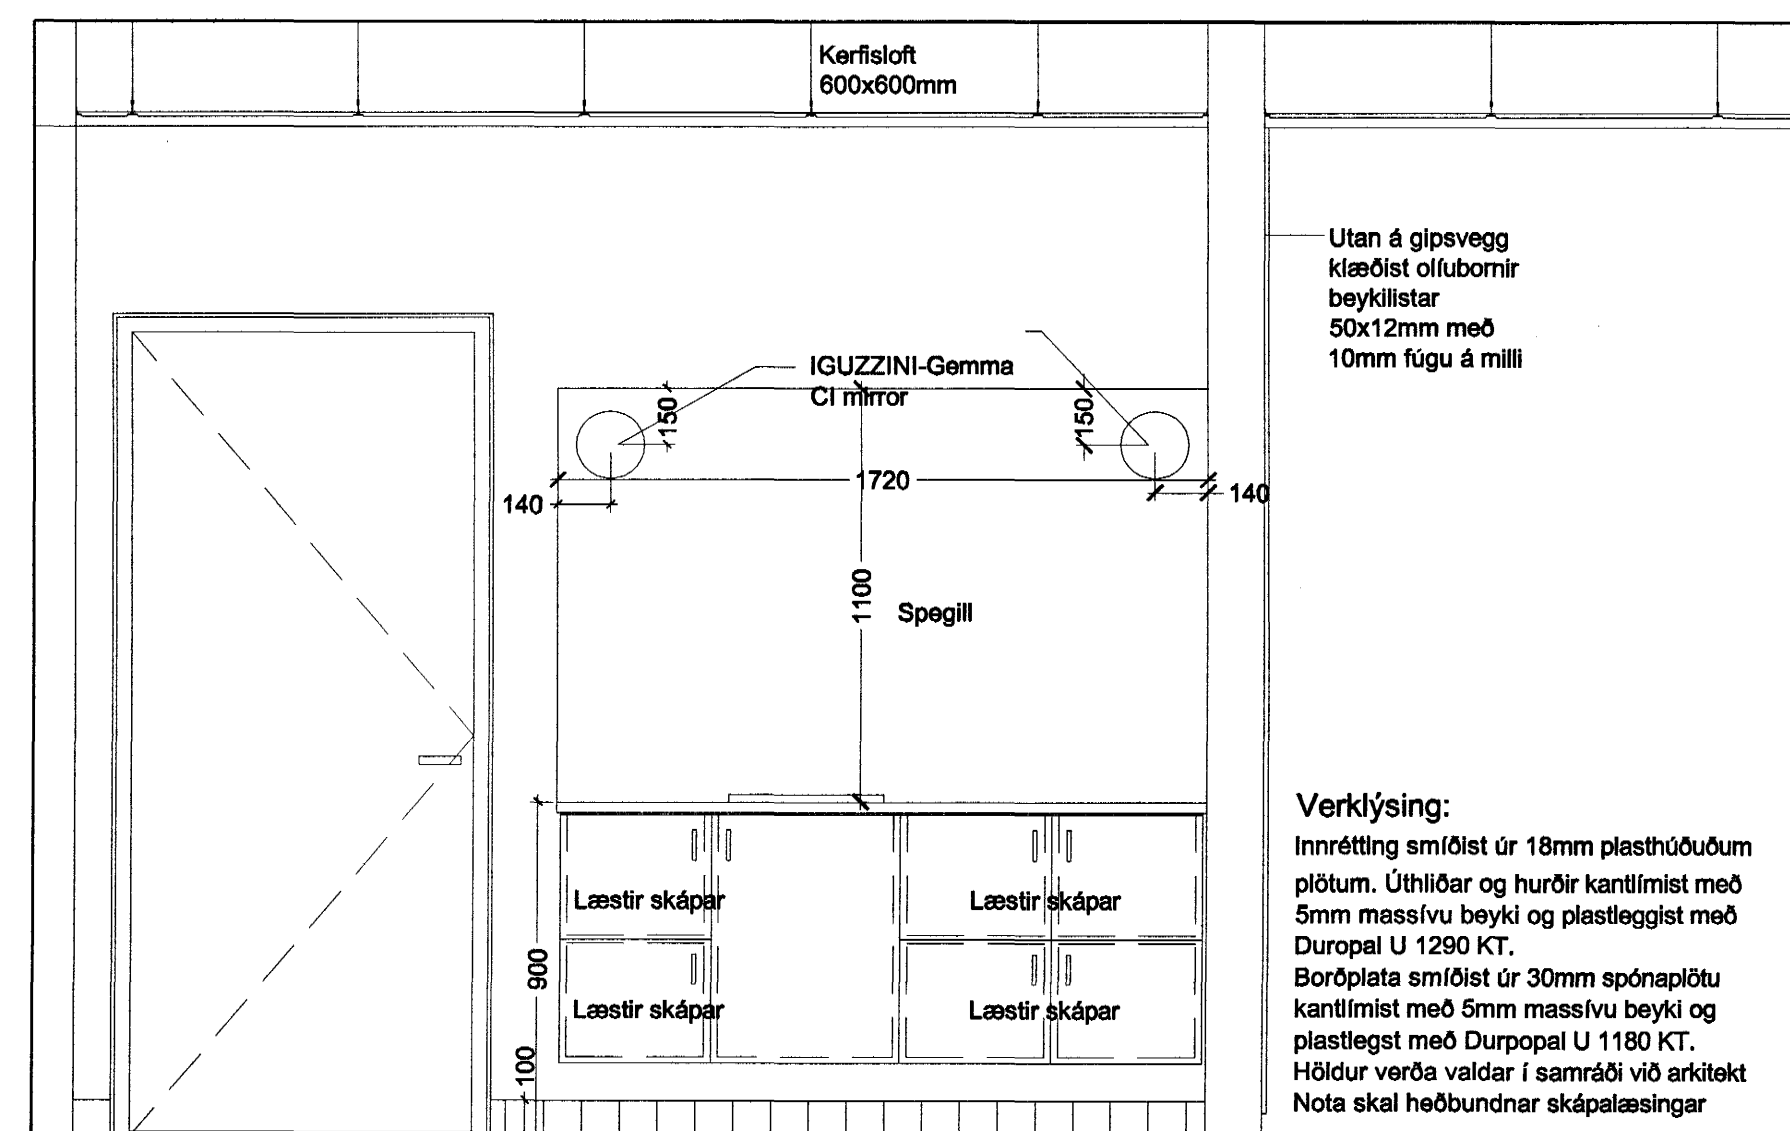

Sneiðing 4-4 mkv.: 1:20

Verklýsing:
Skilrúm og hurðir á snyrtíngar smíðist úr 30mm spónaplötum kantlímist með 5mm massívu beyki og plastleggist með Duropal U 1290 KT.

Verklýsing:
Innrétting smíðist úr 18mm plasthúðuðum plötum. Úthliðar og hurðir kantlímist með 5mm massívu beyki og plastleggist með Duropal U 1290 KT. Borðplata smíðist úr 30mm spónaplötu kantlímist með 5mm massívu beyki og plastleggist með Duropal U 1180 KT. Höldur verða valdar í samráði við arkitekt. Nota skal heðbundnar skápalæsingar.

Utan á gipsvegg klæðist olíubornir beyklistar 50x12mm með 10mm fúgu á milli

Upprunalegur höfundur: Sigurður Þorleifsson

Samþykkt þar
09 OKT. 2003

Byggingafrádráttur í Hafnarfirði
F.h. Sigurbjartur Halldórsson

A / 27.01.2003 / AS / Efnisval & borðplötu / Forými
Útgáfa / Dagsetning / Teiknari / Breyting

Hítavella Suðurnesja
Svæðisstöð í Hafnarfirði
Bæjarhraun 14
Hlutateikning

Snyrtíngar
MKV.: 1:20
DAGS: 10.12.2002
TEIKNAD: AS
SKRÁ: 0246-79-401.dwg

(79)4

Jón Ólafur Ólafsson FAI
kt: 090658-8998
Sigurður Einarsson FAI
kt: 110457-2789

BATTERIÐ
ARKITEKTA

Sigurður Hardarson FAI
kt: 030446-3999

S: 54 54 700 F:
Netfang: batterid@batterid.is
Heimasíða: www.batterid.is

© BATTERIÐ EHF
ÖLL AFRITUN TÆKNINGAR AÐ HLUTA Eða Í HEILD ER HÁÐ SKOPLEGGU LEYF