




Grunnmynd afgreiðsluborðs mkv.: 1:20

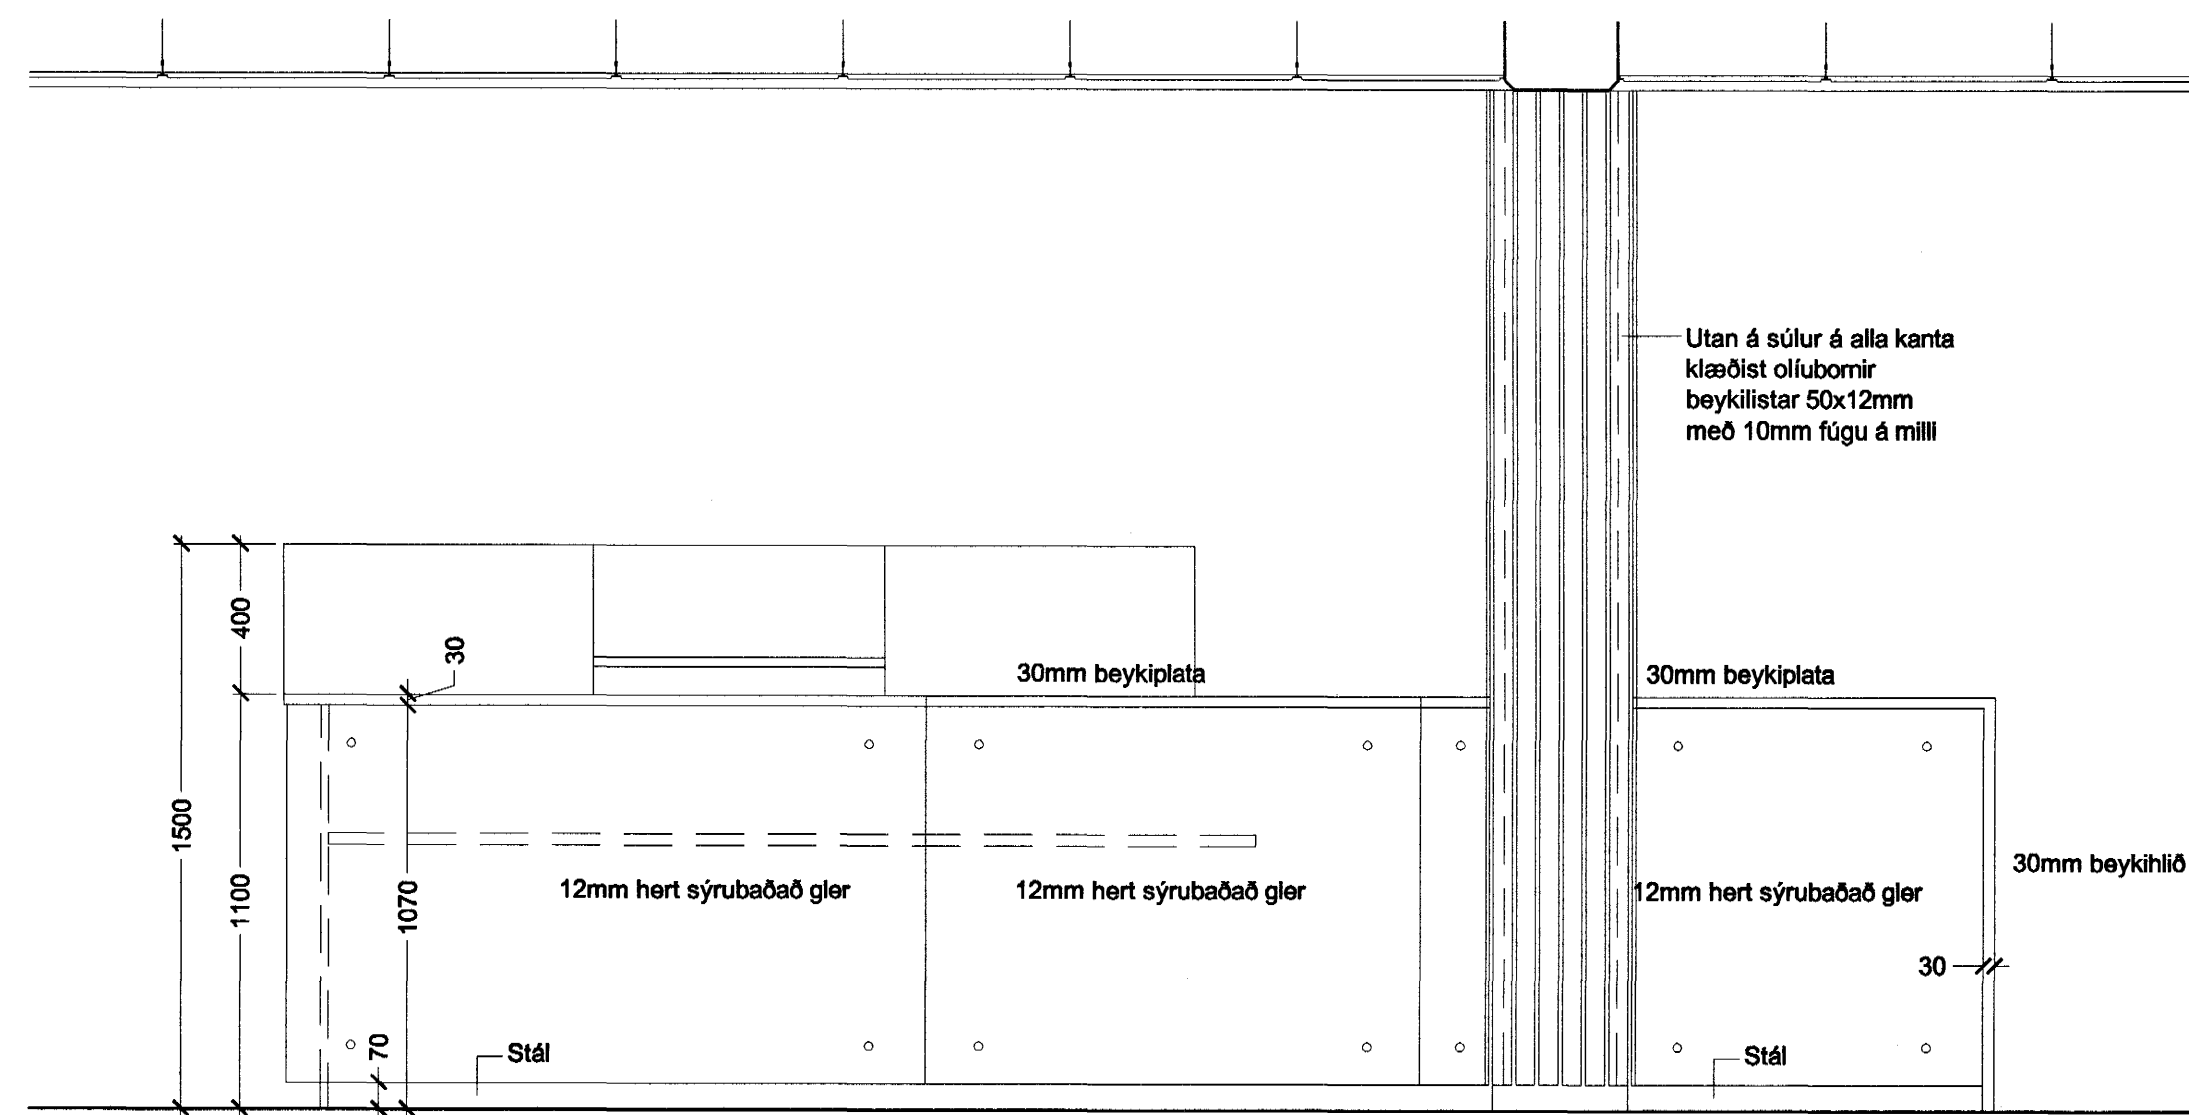


Ásýnd a-a mkv.: 1:20

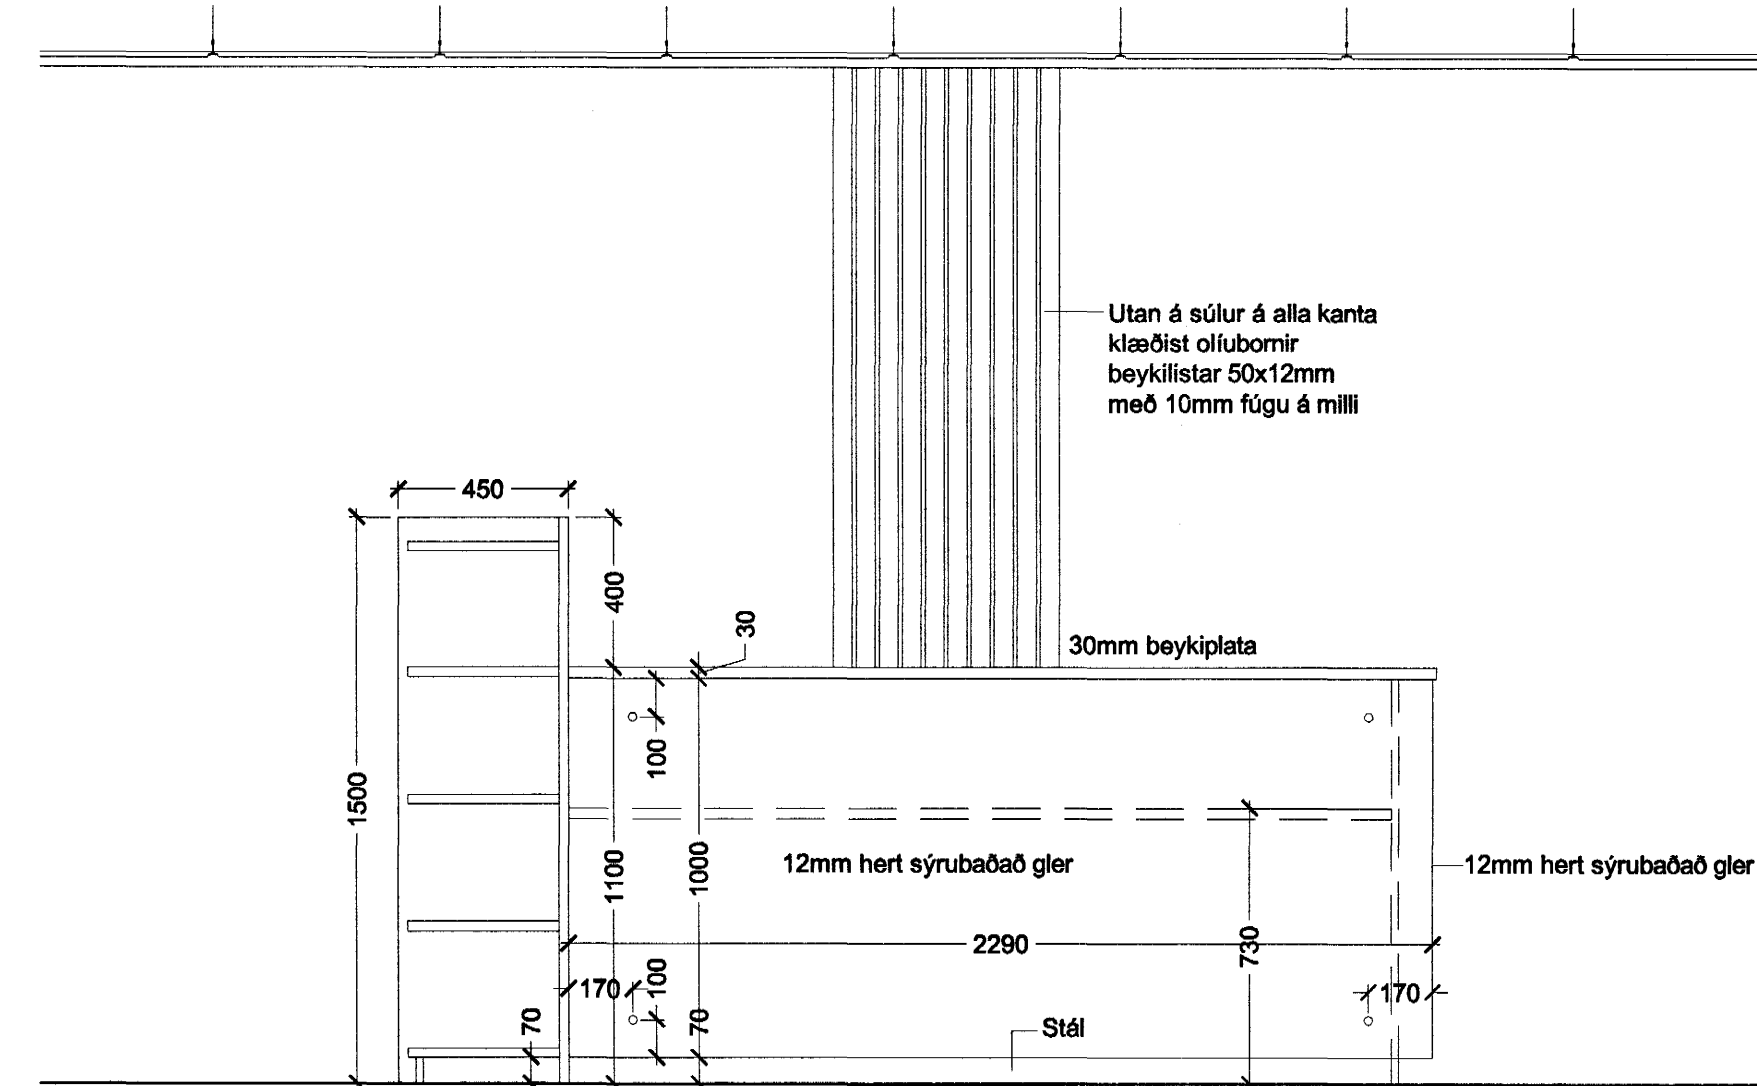


Ásýnd b-b mkv.: 1:20

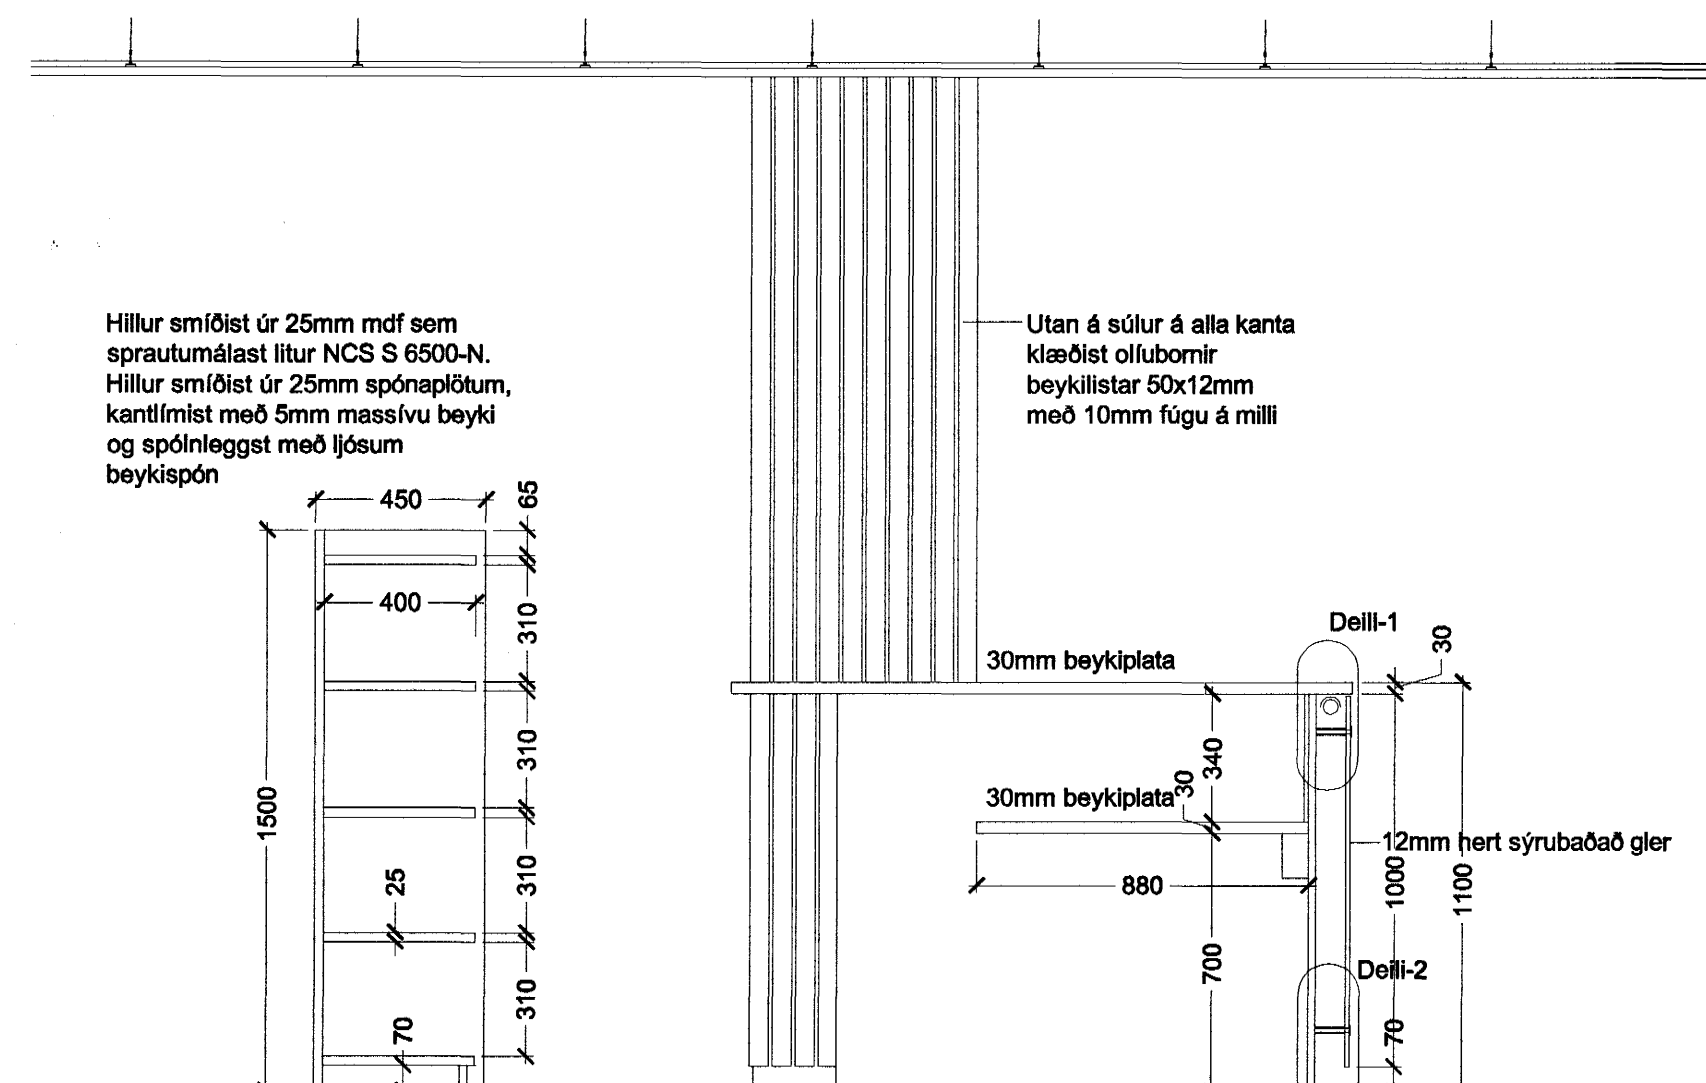


Sneiðing 1-1 mkv.: 1:20

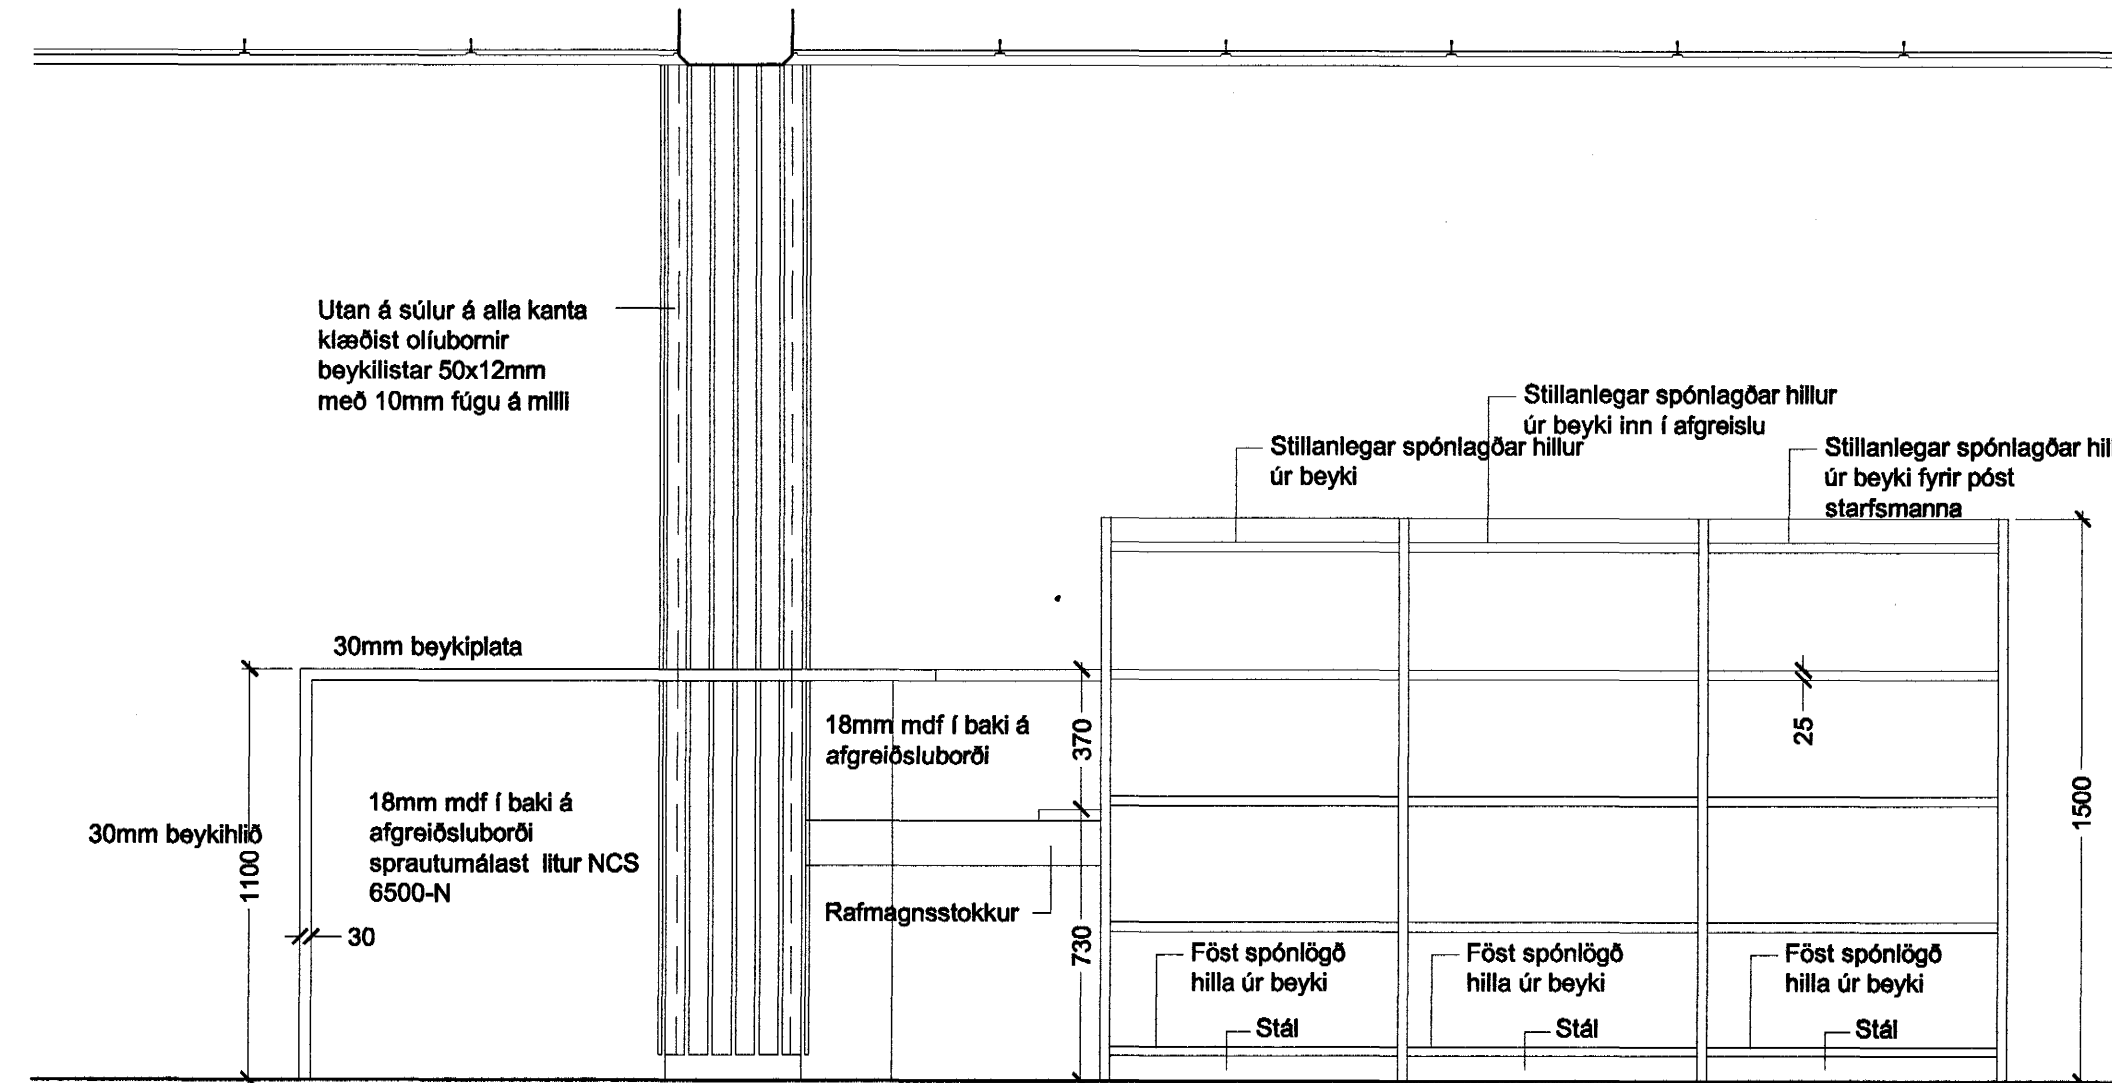


Ásýnd c-c mkv.: 1:20

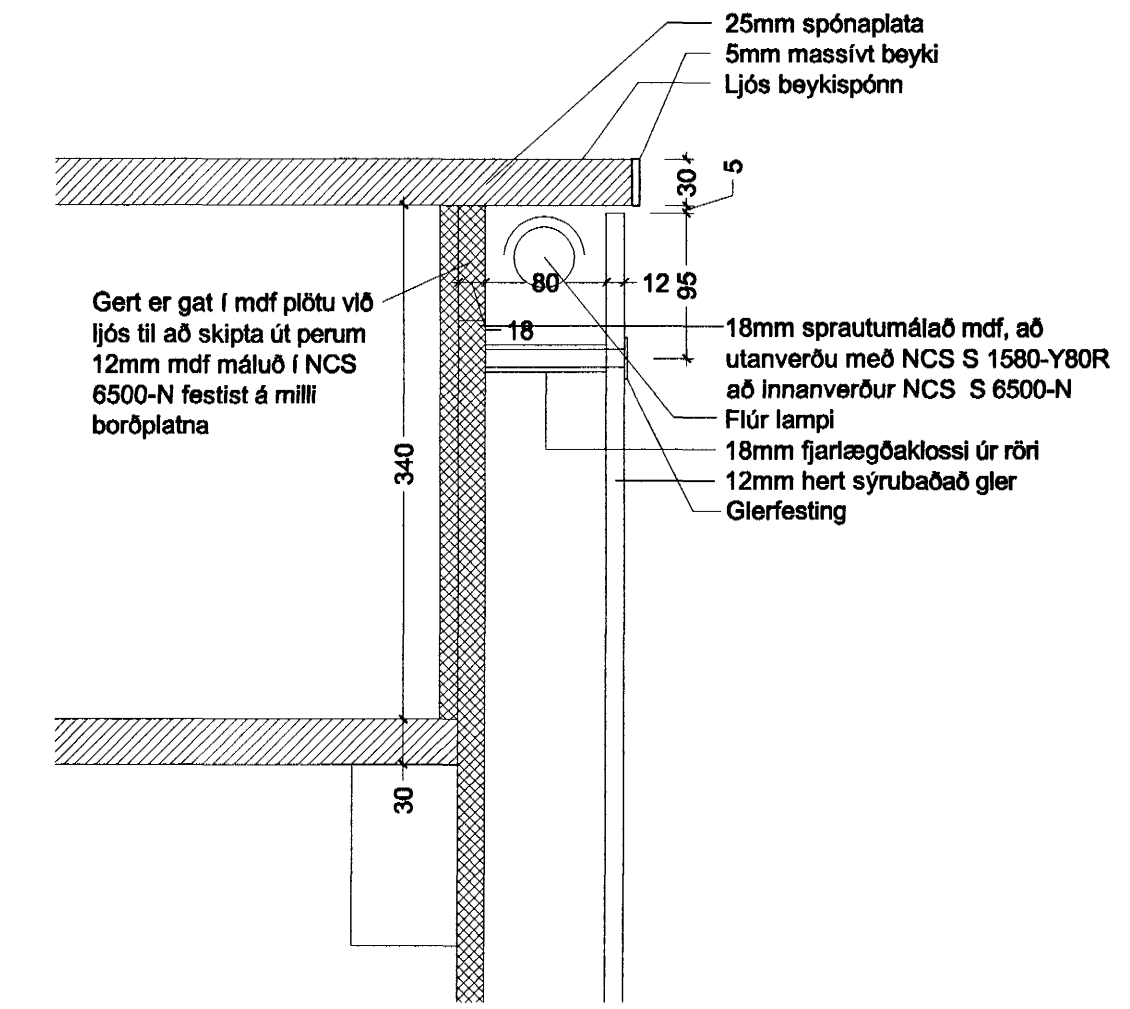

Delli 1 mkv.: 1:5

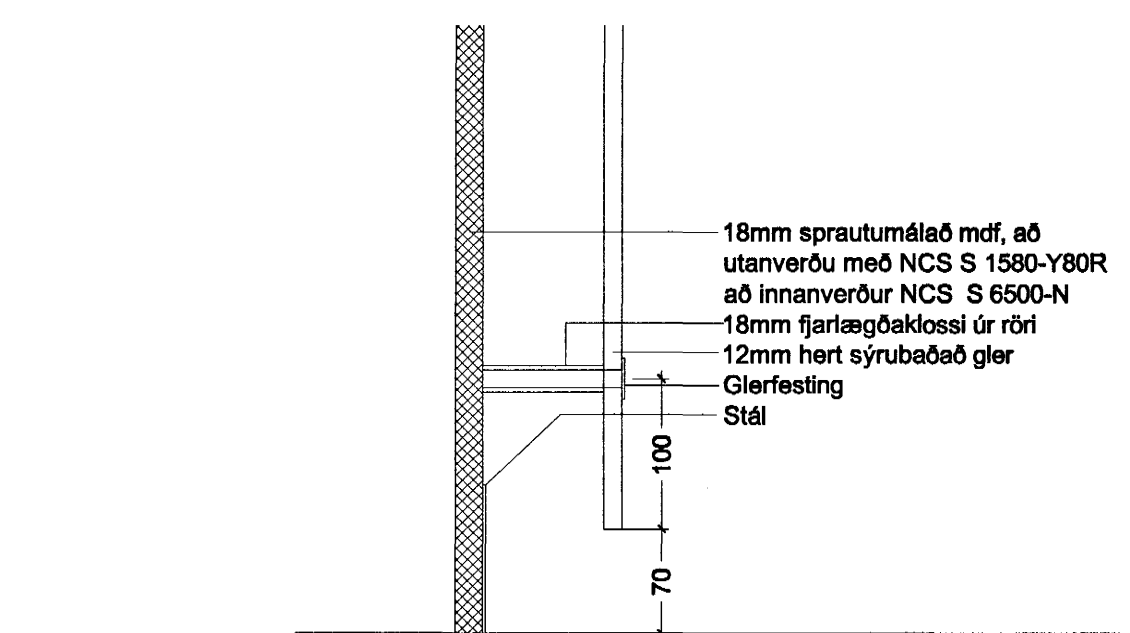

Delli 2 mkv.: 1:5

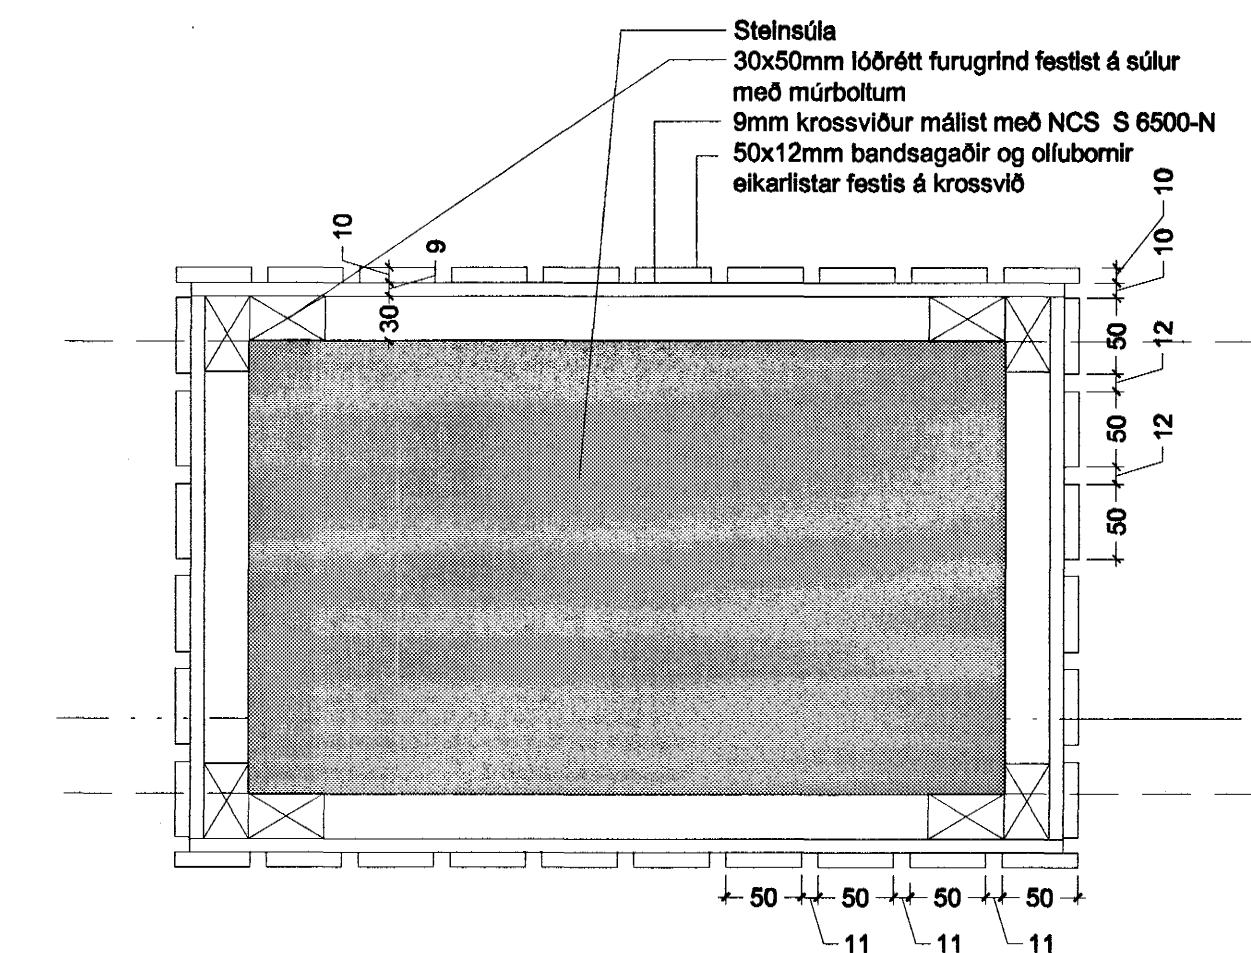

Delli í frágang á súlu mkv.: 1:5

Upprunalegur höfundur: Sigurður Þorleifsson

Sambykkt þann 09. OKT. 2003

Byggingafræðingur í Hafnarfirði  
Eli Sigurbjartur Halldórsson  
A / 27.01.2003 / AS / YMSAR Breytingar: HILLUR OG TEXTI  
Útgáfa / Dagsetning / Teiknari / Breyting

Hitaveita Suðuresja  
Svæðisstöð í Hafnarfirði  
Bæjarhraun 14  
Hlutateikning

Afgreiðsluborð og súta  
MKV.: 1:20/1:5  
DAGS: 10.12.2002  
TEIKNAD: AS  
SKRÁ: 0246-79-402.dwg

(79)

BATTERI  
ARKITEKTA  
Jón Ólafur Ólafsson FAI  
kt: 090698-3999  
Sigurður Elfríðsson FAI  
kt: 110457-2789

Sigurður Harðarson FAI  
kt: 030446-3999

© BATTERIÐ EHF  
ÖLL AFRIT OG AFRITUN TÖRNINGAR AÐ HLUTA Eða Í HEILD ER HÁÐ SKRIFLEGG LEYF