
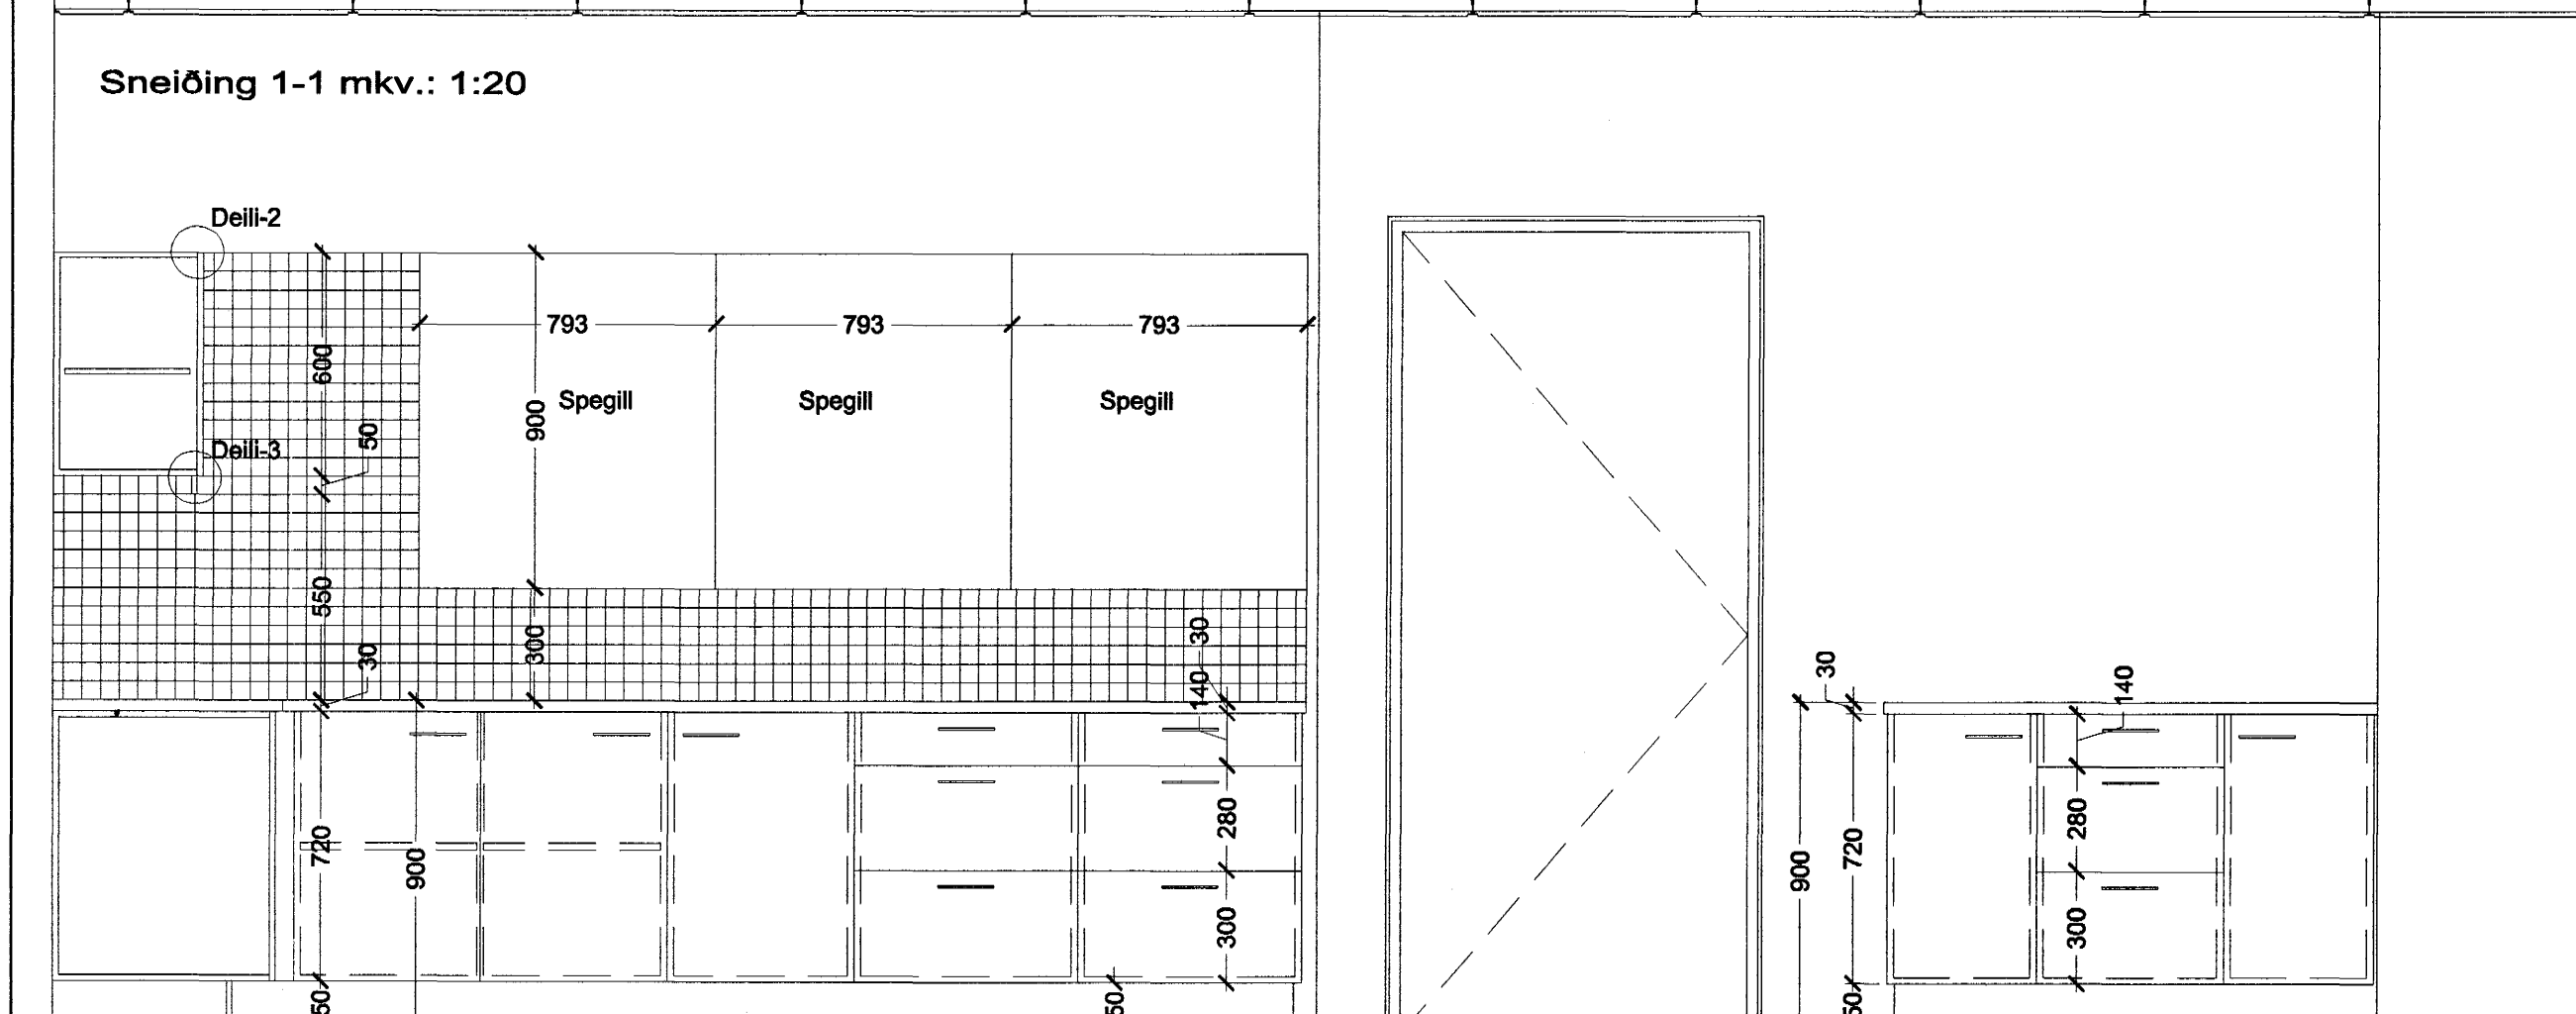
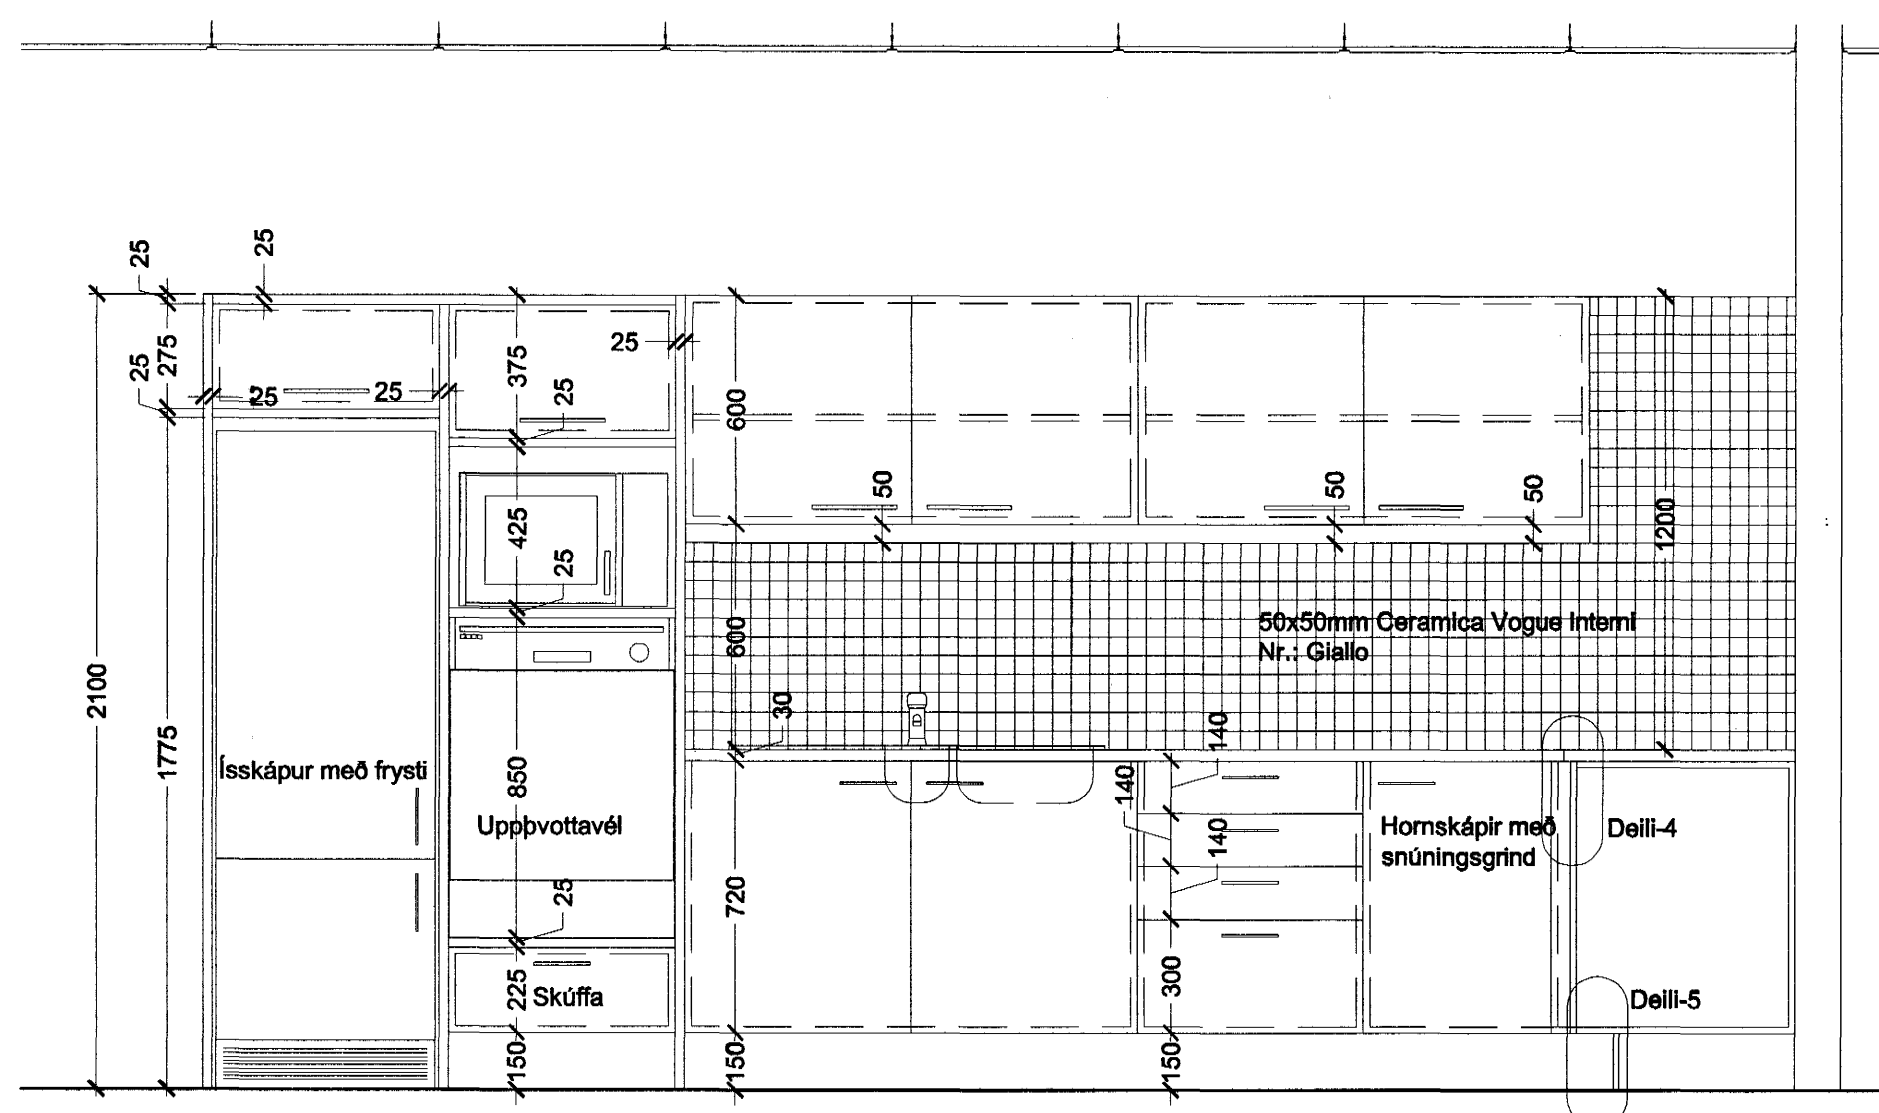


1.16
Geymsla
6,4m²


1.17
Eldhús/matsalur
56,8m²

Verklýsing:
Innrétting smíðist úr 18mm plasthúðuðum plötum. Úthliðar og hurðir kantlímist með 5mm massivu beyki og plastleggst með Duropol U 1290 KT. Hliðar hillur og yfirstykki í kringum ísskáp og uppbyggtafél smíðist úr 25mm spónaplötu sem einnig kantlímist með 5mm massivu beyki og plastleggst með sama plasti. Borðplata smíðist úr 30mm spónaplötum kantlímist með 5mm massivu beyki og plastleggst á báðum hliðum með Duropol U 1180 KT.
Höldur verða valdar í samráði við arkitekt

Grunnmynd eldhúss mkv.: 1:20

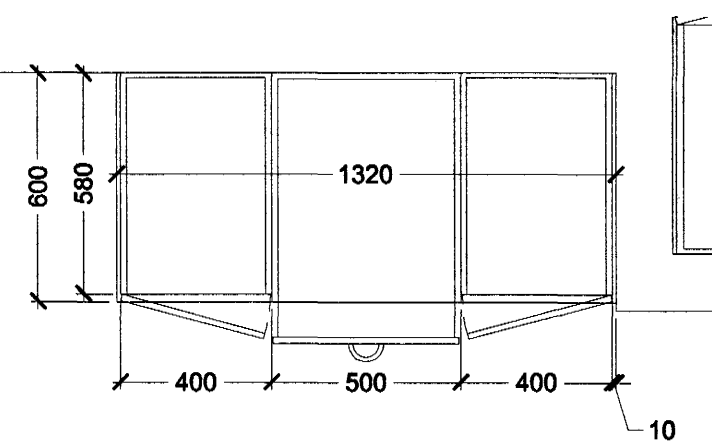


Sneiðing 1-1 mkv.: 1:20

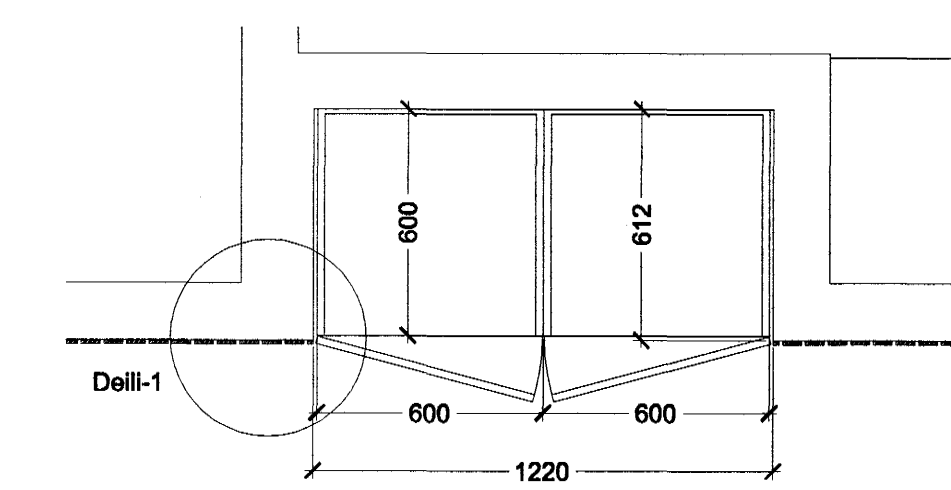


1.10
Gangur
54,3m²

Grunnmynd skáps í gangi mkv.: 1:20

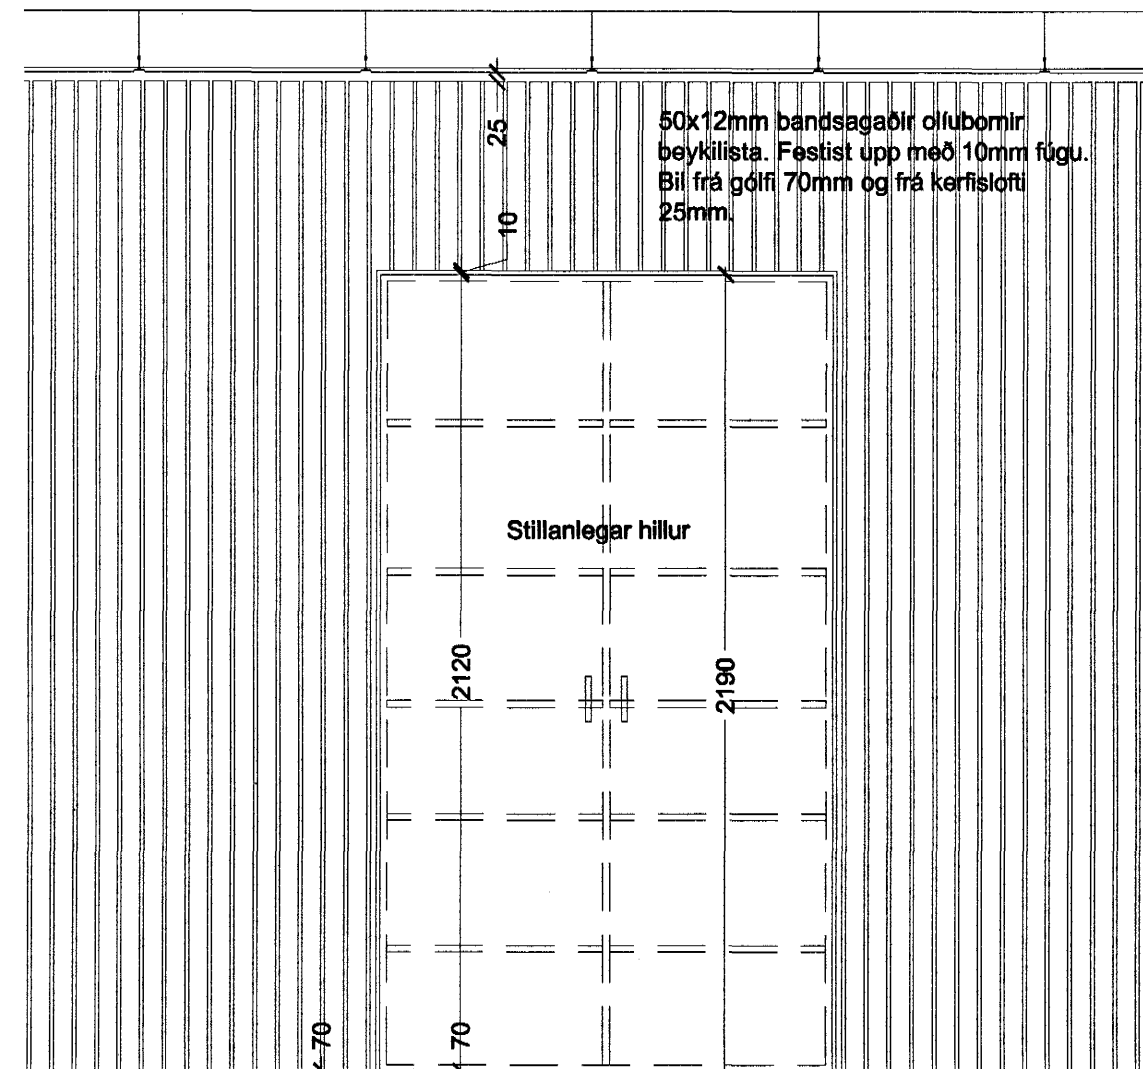


Ásýnd á skáp í gangi mkv.: 1:20

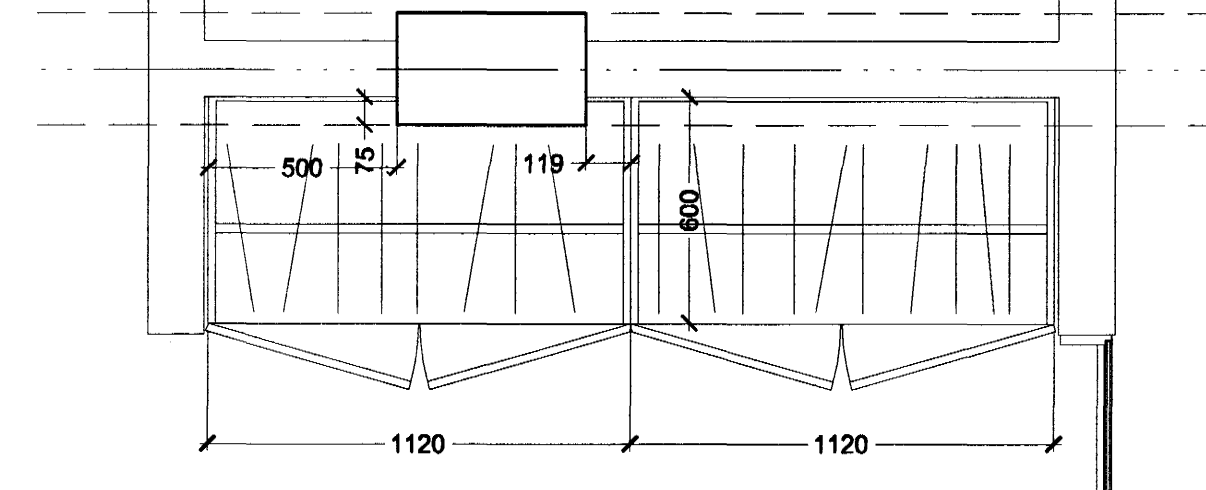


1.02
Afgreiðsla og vinnuvæði
66,4m²

Grunnmynd skáps í afgreiðslu mkv.: 1:20

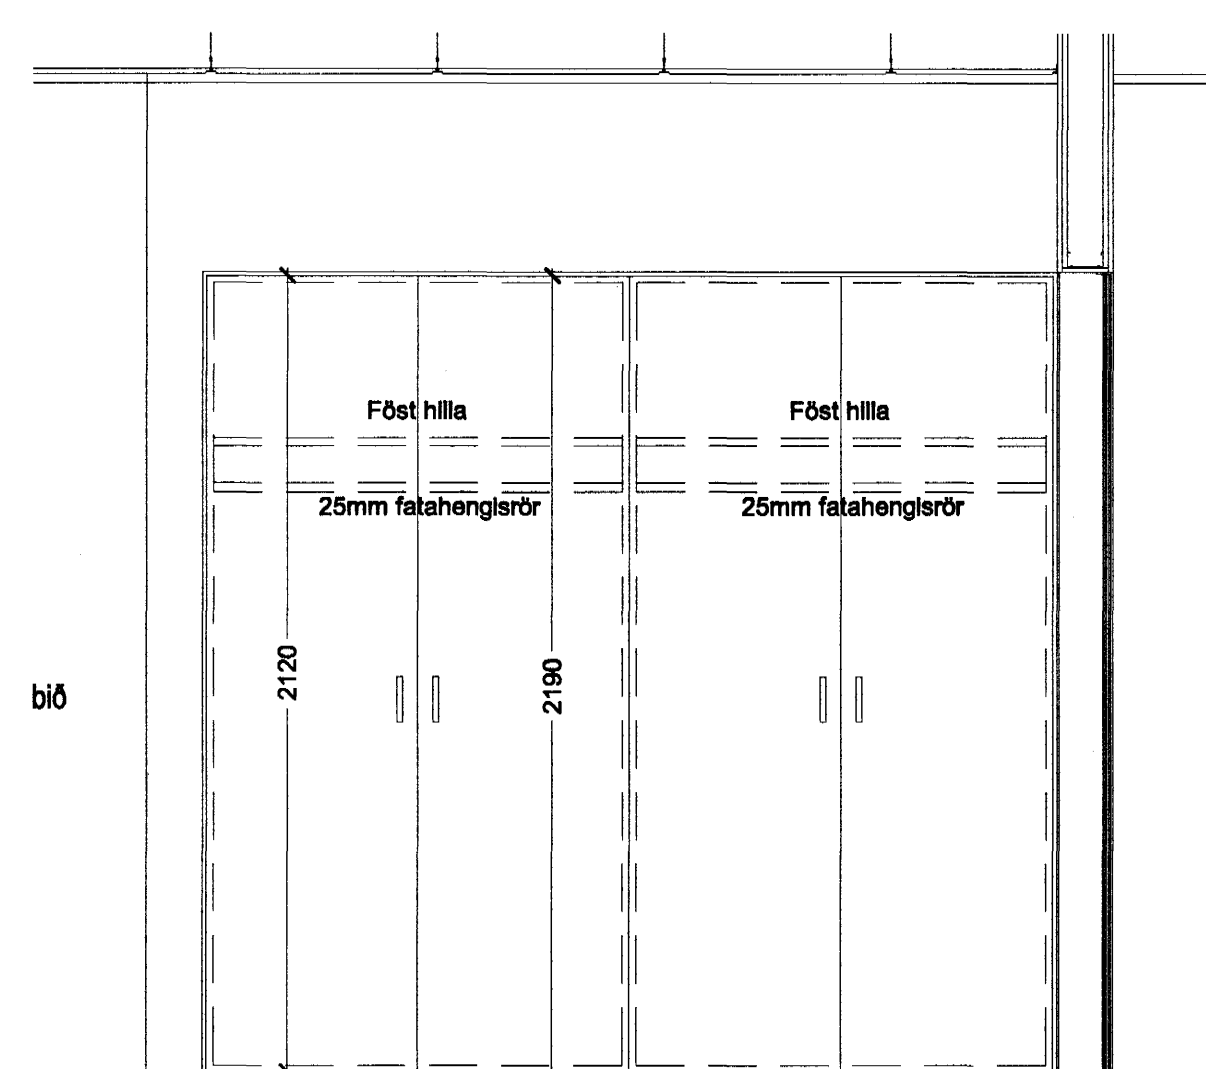

Ásýnd á skáp í afgreiðslu mkv.: 1:20

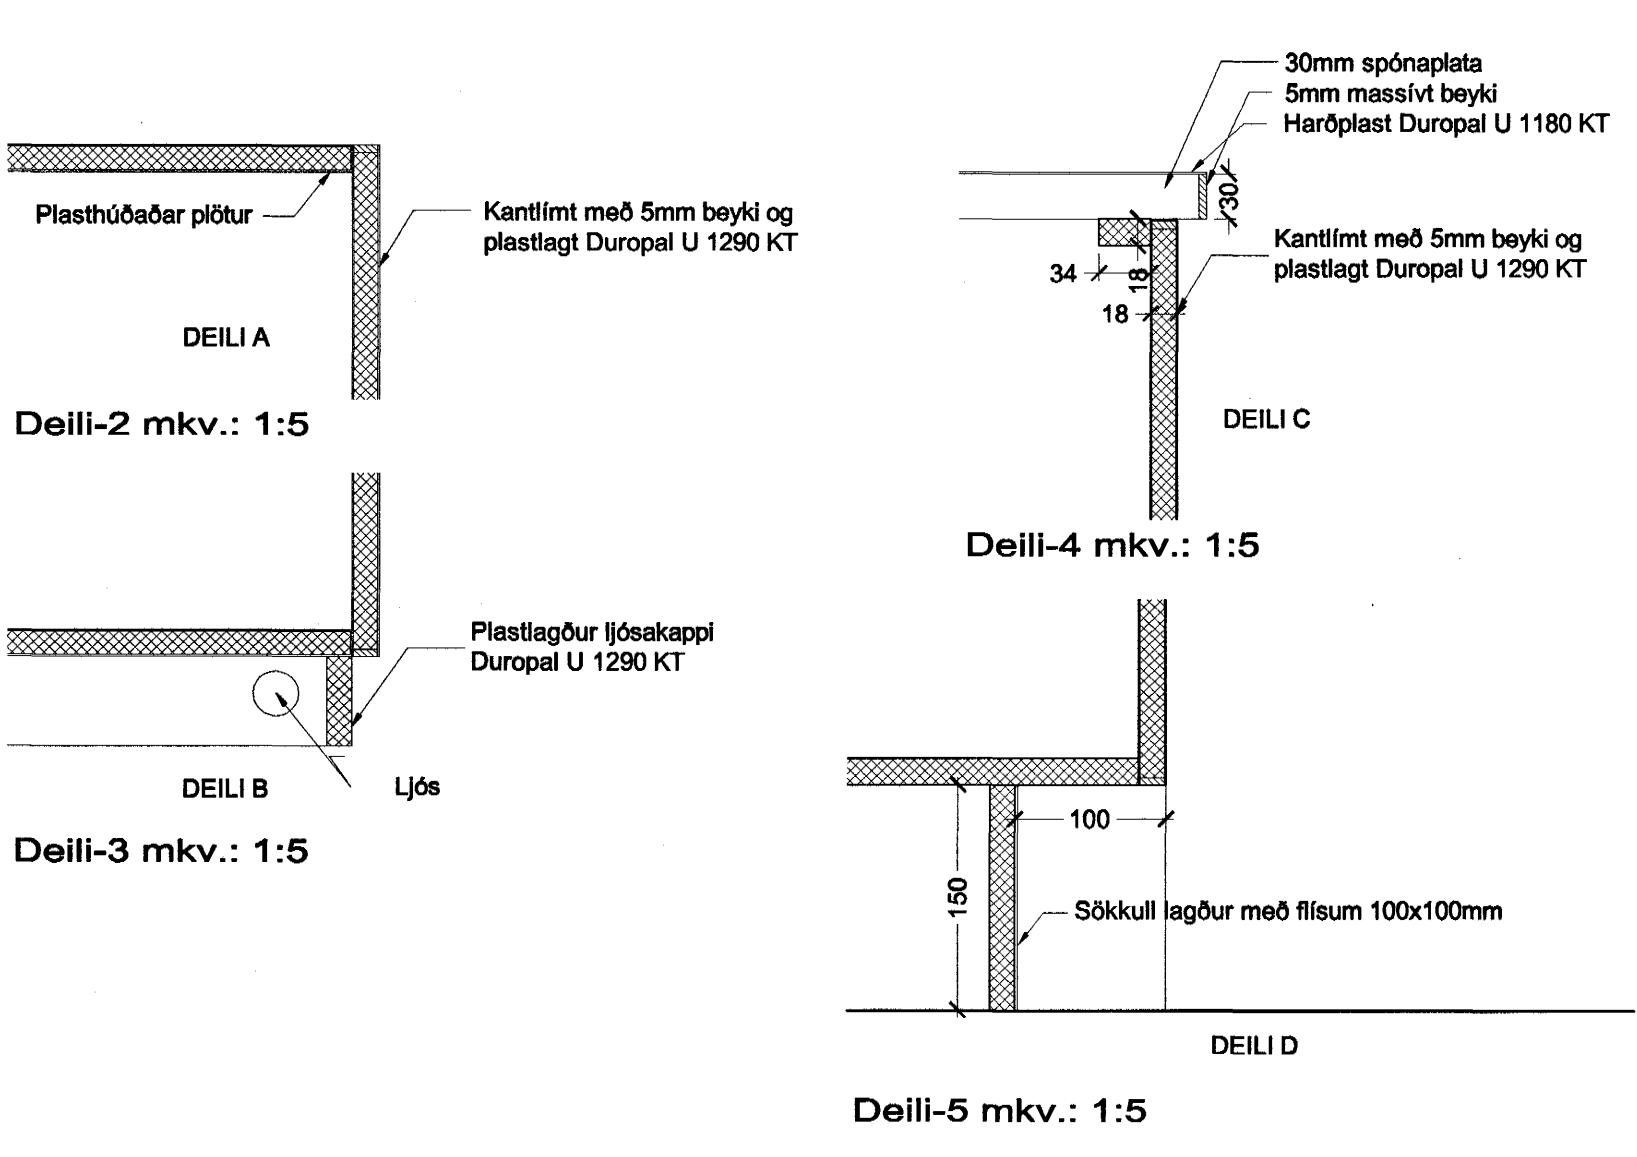


Deili-2 mkv.: 1:5

Deili-3 mkv.: 1:5

Deili-4 mkv.: 1:5

Deili-5 mkv.: 1:5

Verklýsing á skápum:
Skápur smíðist úr 18mm spónaplötum sem kantlímist með 5mm massivu beyki og spónleggst með ljósum beykisþón. Hurðir smíðist einnig úr 18mm spónaplötum sem kantlímist með 5mm massivu beyki og spónleggst með ljósum beykisþón. Skápur lakkast með tveggjapötta sýnuhældu lakki.
Höldur verða valdar í samráði við arkitekt

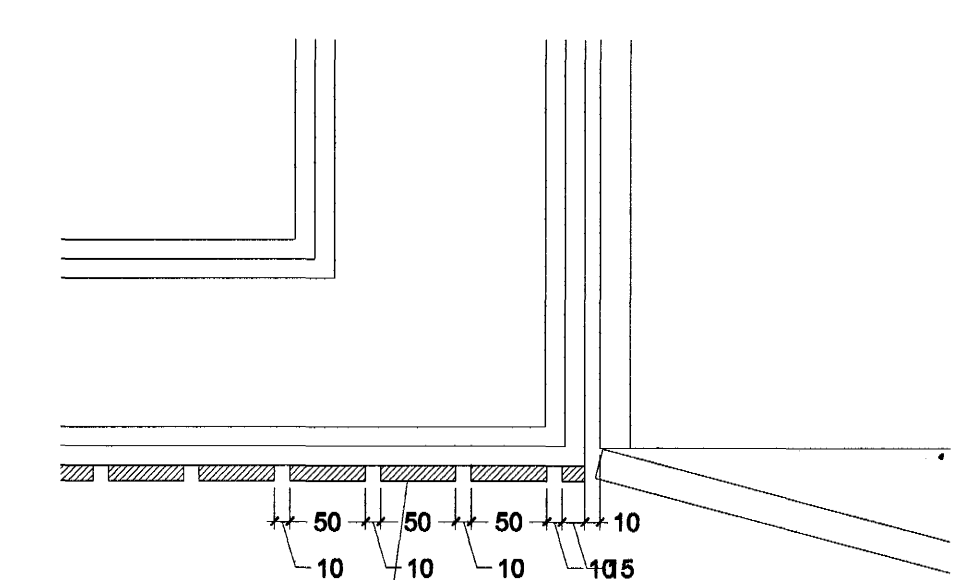

Deili-1 mkv.: 1:5

Upprunalegur höfundur: Sigurður Þorleifsson

Samþykkt þann
09. OKT. 2003
Byggingakultúrinn í Hafnarfirði
F.h. Sigurbjartur Hallgrímsson

B/ 26.01.2003 / AS/ EMI í borðplötu
A/ 02.01.2003 / AS/ Skápur við ísskáp
Útgáfa / Dagsetning / Teiknari / Breyting

Hitavelta Suðurnesja
Svæðisstöð í Hafnarfirði
Bæjarhraun 14
Hlutateikning

Eldhús og skápur
MKV.: 1:20/1-5
DAGS: 10.12.2002
TEIKNAD: AS
SKRÁ: 0246-79-403.dwg

Jón Ólafur Ólafsson FAI
kt: 096659-4099
Sigurður Einarsson FAI
kt: 110457-2789

Sigurður Harðarson FAI
kt: 030446-3999

(79)4

S: 54 54 700 F:
Netfang: batterii@
Helmasíða: www

© BATTERIÍD EHF
ÖLL AFRÖG OG AFRITUN TÖRNINGAR AB HLUTA EBA Í HELD ER HÁÐ SKRIFLEGGU LEYF