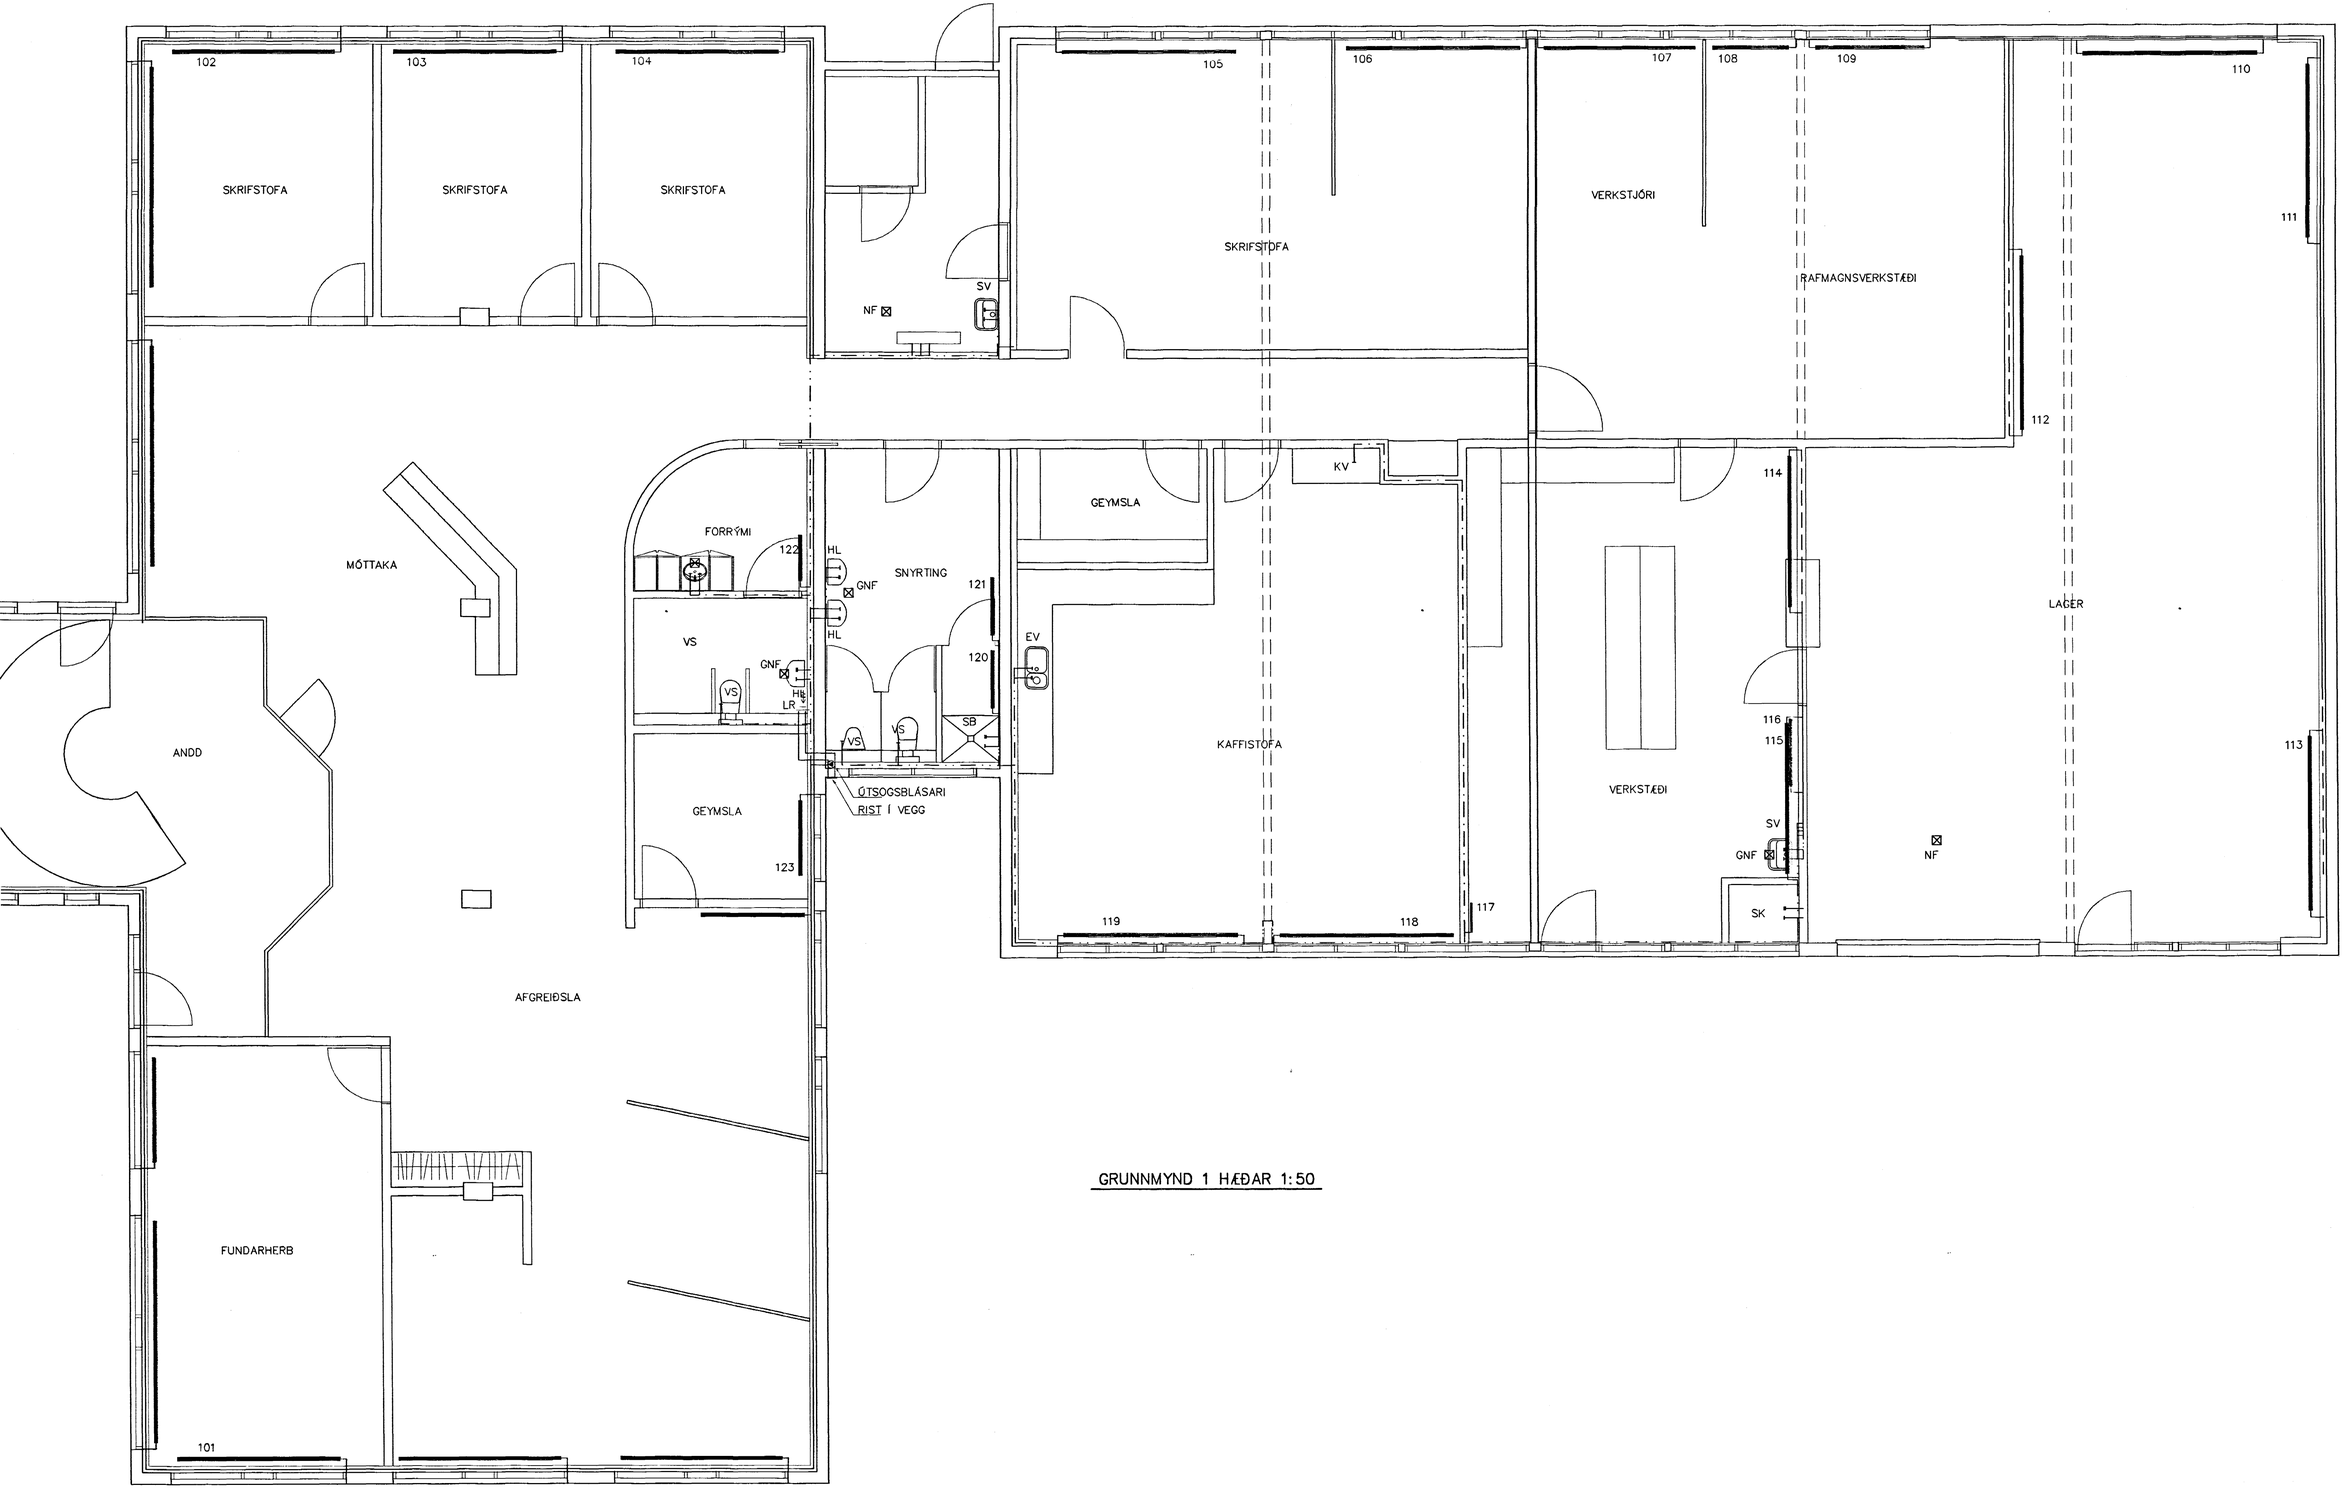

GRUNNMYND 1 HÆÐAR 1:50

OFN NR.	STAÐUR BÆJARHRAUN 18	HITAÞÖ KCAL/
101 102 103 104	Eldri ofnar setjist upp á staðnum	
105	SKRIFSTOFA	2,38(
106	SKRIFSTOFA	2,38(
107	VERKSTJÓRI	2,22(
108	RAFMVERKST	1,23(
109	RAFMVERKST	1,91(
110	LAGER	2,70(
111	LAGER	2,70(
112	LAGER	2,70(
113	LAGER	2,70(
114	VERKSTÆÐI	1,86(
115	VERKSTÆÐI	1,86(
116	VERKSTÆÐI	870
117	"þURKOFN"	sérsmí
118	KAFFISTOFA	3,00(
119	KAFFISTOFA	3,00(
120	SNYRTING	695
121	SNYRTING	695
122	VS/FORRÝMI	700
123	GEYMSLA	640

Br.	Dags.	Eðli b

BÆJARHRA
HAFNARFI

LAGNIR 1 HÆÐAR

MKV. 1:50

DAGS. 10.12. 2002

VERK NR. 2221

TEIKN. NR. 2–02

HANNAÐ SIG. þORLEIFS

TEIKNAÐ G.H.

YFIRFARIÐ

TÆKNIÞJÓNUSTA SIGU
STRAND
SÍMI 555
E-mail ta
kt: 44069